

HOTĂRÂRE

privind inventarierea în domeniul privat al orașului Breaza a terenului în suprafață de 281 mp, situat în Breaza, Pct.Valea Târsei, str.Ocinei, nr.174D, T9, P 691

Având în vedere expunerea de motive nr.6108/23.04.2013, formulată de dl. Răzvan Costin Bălășescu, Primarul orașului Breaza;

Ținând seama de :

- raportul de specialitate nr.6109/23.04.2013, întocmit de reprezentanții Biroului agricol și cadastru din cadrul Primăriei orașului Breaza;
- raportul Comisiei pentru prognoză...buget finanțe, administrarea domeniului public și privat comerț și servicii din cadrul Consiliului Local al orașului Breaza;
- avizul nr.6110/23.04.2013 al secretarului orașului Breaza;

În conformitate cu prevederile art.4 din Legea nr.213/1998 privind proprietate publica si regimul juridic al acesteia, modificată și completată;

În temeiul prevederilor art. 36 alin. (2) lit."c" și art. 115 alin. (1) lit. "b" coroborat cu art.45, alin. (3) din Legea 215/2001 privind administrația publică locală, republicată, modificată și completată;

Consiliul Local al orașului Breaza adoptă prezenta hotărâre

Art.1. (1) Aprobă inventarierea în domeniul privat al orașului Breaza a terenului în suprafață de 281 mp, situat în Breaza, Pct.Valea Târsei, str.Ocinei, nr.174D, T9, P 691, după cum urmează:

Nr. crt	Cod clasifi care	Cod inventar	Denumirea bunului	Elemente de identificare (suprafata/ bucata)	Anul dobandirii sau dupa caz al dării in folosinta	Valoare de inventar	Situatia juridica	Observatii
			Teren	281 mp, T9, P691	1985			

(2) Terenul este evidențiat în planul de amplasament și delimitare, Anexa 1 la prezenta.

Art.2. Celelalte prevederi cuprinse în Anexa la HCL nr. 27/29.03.2012 rămân neschimbate.

Art.3. Prezenta hotărâre va fi comunicată prin grija Serviciului Administrație Publică Locală, Prefecturii Prahova, Oficiului Agricol și de Cadastru, Serviciului financiar-contabil.

Președinte de ședință:
Consilier local,
Bărtoșică Dan



Contrasemnează:
Secretar oraș,
Elena Moldoveanu

PLAN DE SITUATIE

SCARA: 1:200

Oras Breaza
la KLU nr 49/25.06.2013
Precedente sedinta
Comisia de
Urbanism





Oras Breaza, Cartier Valea Tarsei, Str. Ocinei, nr. 174D, Tarla 9, Parcela 691, Jud. Prahova.

Proprietar: Oras Breaza - domeniul privat

S teren masurat = 281.00 mp

AMPLASAMENT

INCADRARE IN ZONA Sc. 1:5000

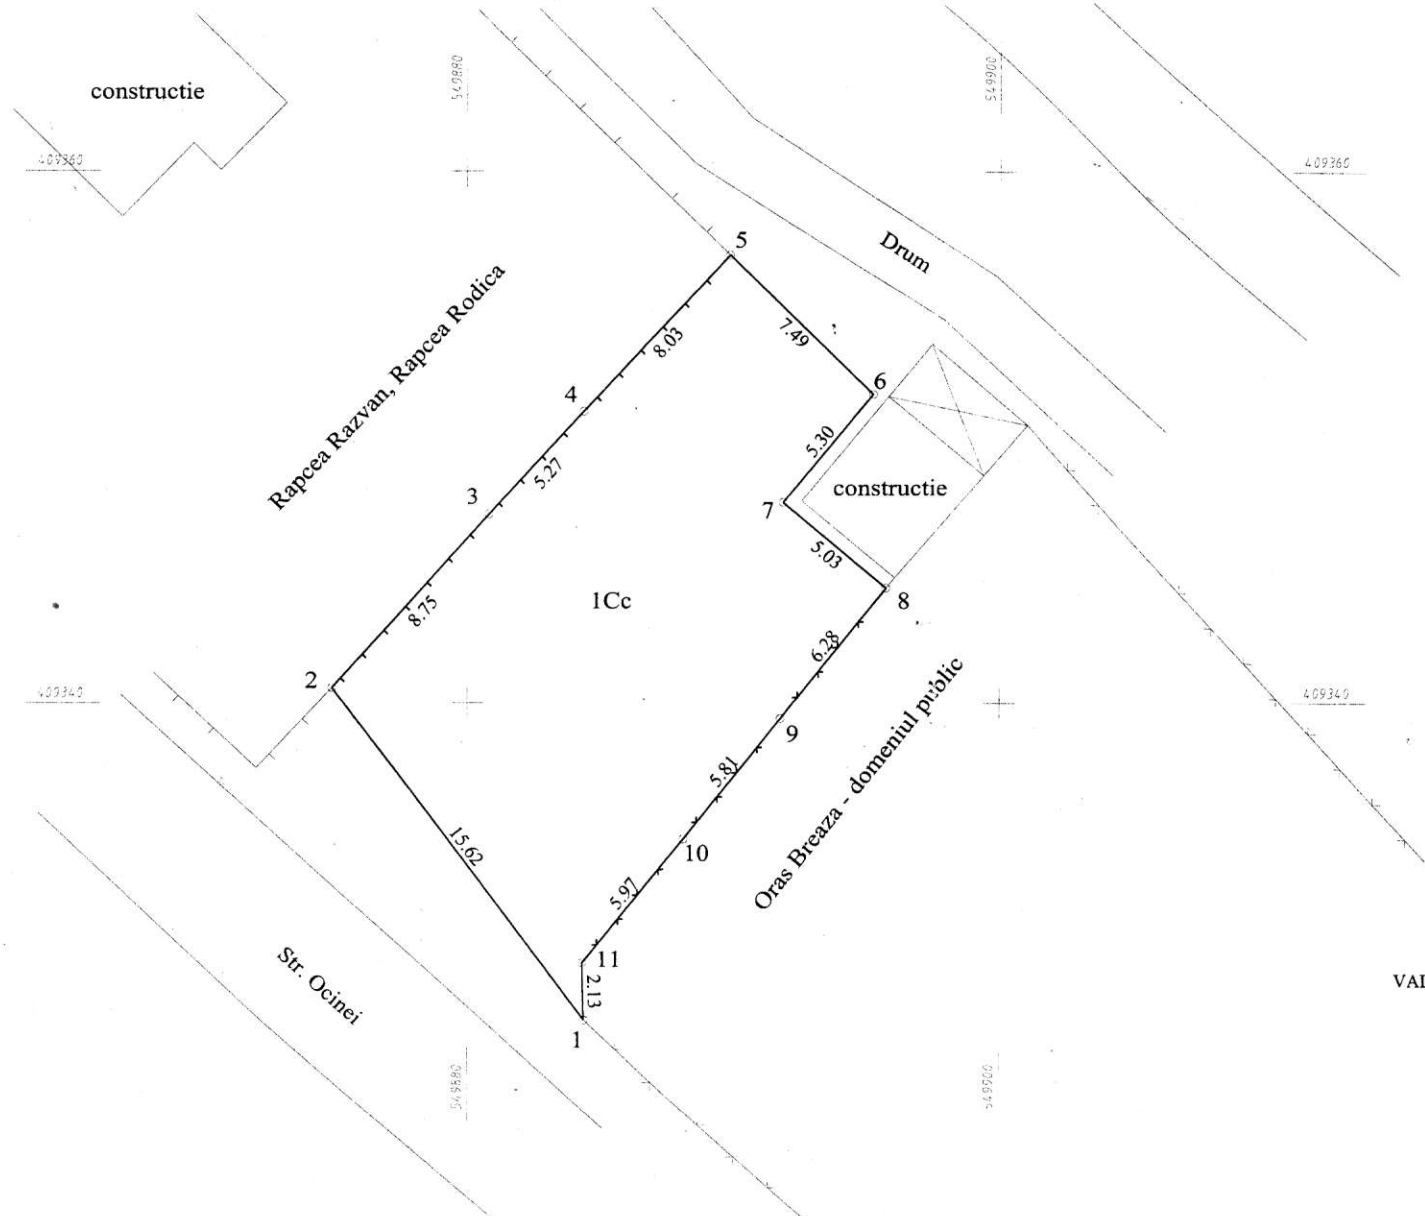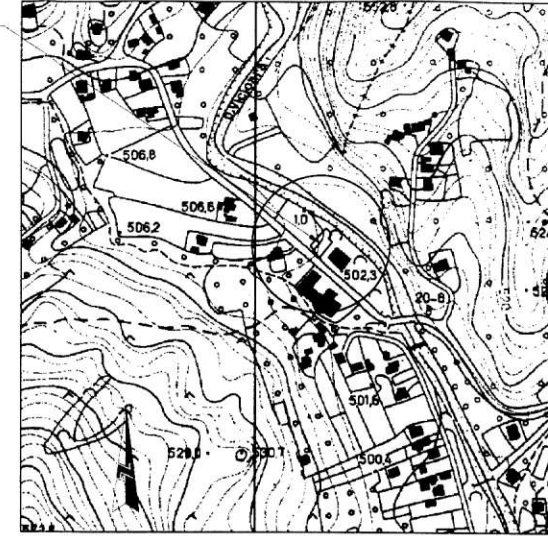

Hotarele au fost identificate de proprietar.

VALABIL NUMAI CU VIZA OCPI PRAHOVA

Intocmit: ing. Doina Stoian

