

HOTĂRÂRE

**privind atribuirea în folosință gratuită, către Parohia Valea Târsei a unui teren
proprietate privată a orașului Breaza, situat în Valea Târsei**

Având în vedere expunerea de motive nr.5428/11.04.2013 formulată de dl. Răzvan Costin Bălășescu, Primarul orașului Breaza;

Ținând seama de :

- raportul de specialitate nr.5646/16.04.2013 întocmit de reprezentanții Biroului agricol și cadastru din cadrul Primăriei orașului Breaza;

Raportul de specialitate nr. 5647/16.04.2013 întocmit de dl. Comărniceanu Ion, reprezentantul Biroului urbanism și amenajarea teritoriului;

- raportul Comisiei pentru prognoză...buget finanțe, administrarea domeniului public și privat comerț și servicii din cadrul Consiliului Local al orașului Breaza;

- avizul nr.5648/16.04.2013 al secretarului orașului Breaza;

În conformitate cu prevederile art.124 din Legea nr.215/2001 privind administrația publică locală republicată, modificată și completată;

În temeiul prevederilor art. 36 alin. (2) lit."c"și art. 115 alin. (1) lit. "b" coroborat cu art.45, alin. (3) din Legea 215/2001 privind administrația publică locală, republicată, modificată și completată;

Consiliul Local al orașului Breaza adoptă prezenta hotărâre

Art.1.Aprobă atribuirea în folosință gratuită, către Parohia Valea Târsei a terenului proprietate privată a orașului Breaza în suprafață de 281 mp situat în Breaza, Valea Târsei, str. Ocinei, nr. 174D, Tarla 29, Parcelă 691 în vederea edificării unei construcții, cu destinația paraclis. Terenul se identifică în planul de situație, anexă la prezenta.

(2)Paraclisul va avea destinația de biserică parohială a parohiei Valea Târsei până la edificarea bisericii de zid pe un alt amplasament pe care Consiliul Local Breaza îl va atribui Parohiei. Suprafața amplasamentului va fi în concordanță cu realitățile socio-pastorale ale Parohiei-de minim 1000 mp.

(3) Atribuirea în folosință a terenului se face pe toată durata existenței construcției, respectiv până la edificarea bisericii pe un alt amplasament.

Art.2. Condițiile de exercitare a dreptului de folosință asupra terenului atribuit se vor reglementa printr-un contract de comodat încheiat cu respectarea Codului civil în materie.

Art.3.Prezenta hotărâre va fi comunicată prin grija Serviciului Administrație Publică Locală, Prefecturii Prahova, Oficiului Agricol și de Cadastru, Biroului UAT, Serviciului financiar-contabil și Arhiepiscopiei Bucureștilor.

Președinte de ședință:

Consilier local

Bărtușică Dan



Contrasemnează:

Secretar oraș,

Moldoveanu Elena

Breaza, 30 aprilie 2013

Nr.52

PLAN DE SITUATIE

SCARA: 1:200


Oras Breaza, Cartier Valea Tarsei, Str. Ocinei, nr. 174D, Tarla 9, Parcela 691, Jud. Prahova.

Proprietar: Oras Breaza - domeniul privat

S teren masurat = 281.00 mp

AMPLASAMENT

INCADRARE IN ZONA Sc. 1:5000

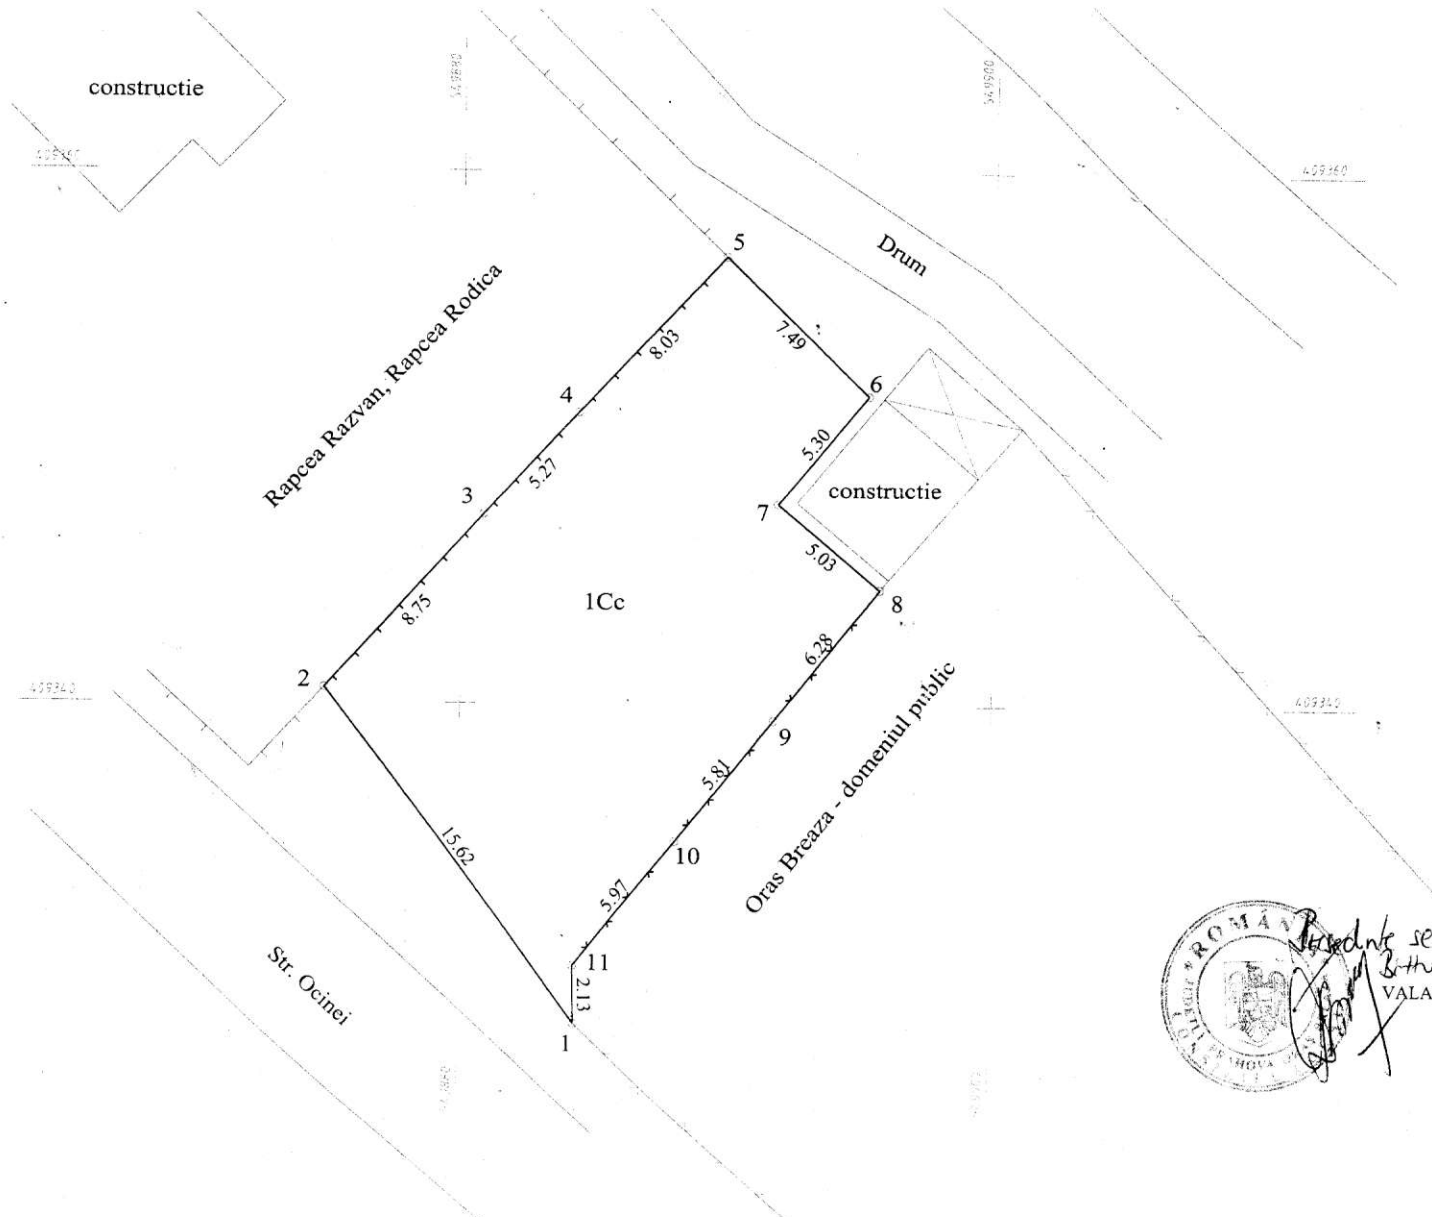

Hotarele au fost indentificate de proprietar.

*Contract semnat
secretar oras
Medvedevici Elena*



*Prezinta sedinta
Bucur si Bogdan*

VALABIL NUMAI CU VIZA D.C.P. PRAHOVA



Intocmit de *Stoicescu*