

HOTĂRÂRE
privind inventarierea unei suprafețe de teren în domeniul privat al orașului Breaza

Având în vedere expunerea de motive nr.12183/19.09.2014 formulată de dl Richea Gheorghe, Viceprimarul orașului Breaza ;

Ținând seama de :

- raportul de specialitate nr.12184/19.09.2014 întocmit de reprezentanții Biroului agricol și cadastru din cadrul Primăriei orașului Breaza;
- raportul Comisiei pentru prognoză...buget finanțe, administrarea domeniului public și privat comerț și servicii din cadrul Consiliului Local al orașului Breaza;
- avizul nr.12185/19.09.2014 al secretarului orașului Breaza;

În conformitate cu prevederile:

- art.4 din Legea nr.213/1998 privind bunurile proprietate publica, modificată și completată;
- art.557 alin. (2) din Codul Civi;

În temeiul prevederilor art. 36 alin. (2) lit."c"și art. 115 alin. (1) lit. "b" coroborat cu art.45, alin. (3) din Legea 215/2001 privind administrația publică locală, republicată, modificată și completată;

Consiliul Local al orașului Breaza adoptă prezenta hotărâre

Art.1. (1) Aprobă inventarierea în domeniul privat al orașului Breaza a terenului în suprafață de 452mp, pășune situat în Breaza, pct. Belia Chițu- „Lutu Roșu”. Fdt. Teilor, T6, P Ps444/19/1 după cum urmează:

Nr. crt	Cod clasificare	Cod inventar	Denumirea bunului	Elemente de identificare (suprafata/ bucata)	Anul dobandirii sau dupa caz al dării in folosinta	Valoare de inventar	Situatia juridica	Observatii
			Teren-pct. Belia Chițu-Lutu Roșu	452 mp, T6, P444/19/1 , I	1985			

(2) Terenul în suprafață de 452 mp, se identifică conform Planului de situație Anexă la prezenta hotărâre.

Art.2. Inventarul bunurilor care aparțin domeniului privat al orașului Breaza, Anexa la HCL nr.27/29.03.2012, se modifică, după cum urmează:

1. Poziția nr. 19 se modifică și va avea următorul cuprins:

Nr. crt	Cod clasificare	Cod inventar	Denumirea bunului	Elemente de identificare (suprafata/ bucata)	Anul dobandirii sau dupa caz al dării in folosinta	Valoare de inventar	Situatia juridica	Observatii
19		7068	Teren-pct. Belia Chițu-Lutu Roșu	1,4923 ha, T6,I	1985			a)500mp-folosit de moșt.def.Chițu Gheorghe; b) 13823 mp- teren liber

Art.3. Celelalte prevederi cuprinse în Anexa la HCL nr. 27/29.03.2012 rămân nemodificate.

Art.4. Cu data adoptării prezentei art. 2 al HCL nr. 78/30.08.2012 se revocă.

Art.5.Prezenta hotărâre va fi comunicată prin grija Serviciului Administrație Publică Locală, Prefecturii Prahova, Oficiului Agricol si de Cadastru, Serviciului financiar-contabil.

Președinte de ședință,
Consilier local,
Mitreă Radu-Daniel

Breaza, 25 septembrie 2014
Nr.103



Contrasemnează,
Secretar oraș,
Moldoveanu Elena

PLAN DE PARCELIARE


SCARA 1/1000

Arhiva la HLC 103/25.09.2015

Adresa imobilului:
Oras Breaza ,Pet.Lutui Rosu,Fdt.Teilor,Gura Beliei Tariu6, P Ps 444/19/1
intravilan

Proprietar: Oras Breaza

Suprafata masurata: 452mp

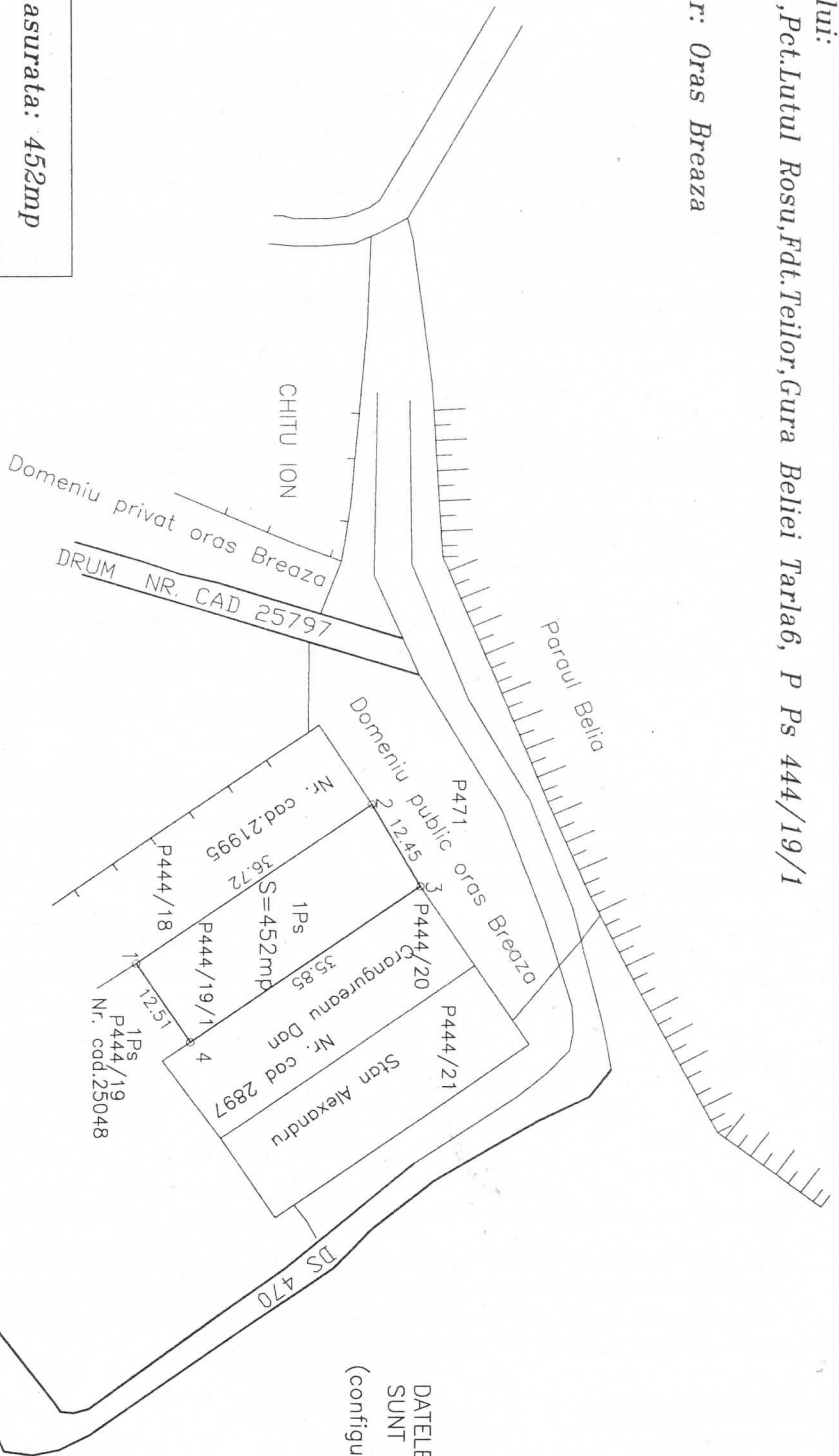

DATELE DIN PREZENTA SCHITA
SUNT CELE REALE
(configuratie, dimensiuni, vecinatati)



incalzinta sedinta



*Maria Stancu
Cultor
scutit oras
Medreanu Elena*

Execuanti, persoane fizice autorizate de activitate profesionala in domeniul geodeziei si cartografiilor, categoria B

ING. BURLEACU SANDU

BURLEACU SANDU

Burlescu I. Sandu

Data : 04.08.2014

Seria RO-PH N. 0068

CATEGORIA B