

ROMÂNIA
JUDEȚUL PRAHOVA
CONSILIUL LOCAL BREAZA

HOTĂRÂRE

privind inventarierea unei suprafețe de teren în domeniul privat al orașului Breaza

Având în vedere expunerea de motive nr.158/02.10.2015, formulată de dl Tănasă Vasile, consilier local,;

Ținând seama de :

- raportul de specialitate nr.14588/02.10.2015, întocmit de reprezentanții Biroului agricol și cadastru din cadrul Primăriei orașului Breaza;
- raportul Comisiei pentru prognoză...buget finanțe, administrarea domeniului public și privat comerț și servicii din cadrul Consiliului Local al orașului Breaza;
- avizul nr.14589/02.10.2015 al secretarului orașului Breaza;

În conformitate cu prevederile art.4 din Legea nr.213/1998 privind bunurile proprietate publică, modificată și completată;

În temeiul prevederilor art. 36 alin. (2) lit."c"și art. 115 alin. (1) lit. "b" coroborat cu art.45, alin. (3) din Legea 215/2001 privind administrația publică locală, republicată, modificată și completată;

Consiliul Local al orașului Breaza adoptă prezenta hotărâre

Art.1. (1) Aprobă inventarierea în domeniul privat al orașului Breaza a terenului în suprafață de 80mp, curți construcții situat în Breaza, str. Griviței, f.n., T28, P P190, intravilan, după cum urmează:

Nr. crt	Cod clasifi care	Cod inventar	Denumirea bunului	Elemente de identificare (suprafata/ bucata)	Anul dobandirii sau dupa caz al darii in folosinta	Valoare de inventar	Situatia juridica	Observatii
			Teren-str. Griviței, f.n.	80 mp, T28, P190, I	1968			

(2) Terenul în suprafață de 80 mp, se identifică conform Planului de situație, Anexă la prezenta.

Art.2. Celelalte prevederi cuprinse în Anexa la HCL nr. 27/29.03.2012 rămân nemodificate.

Art.3. Prezenta hotărâre va fi comunicată prin grija Serviciului Administrație Publică Locală, Prefecturii Prahova, Compartimentului Agricol și de Cadastru, Serviciului financiar-contabil.


Președinte de ședință:
Consilier local,
Tănasă Vasile



Breaza, 6 octombrie 2015
Nr.129



Contrasemnează:
P Secretar oraș,
Maria-Cătălina Goran

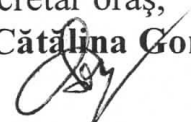


Anexa la HCC 129/06.10.2015

ANEXA NR. 1.35
la regulament

PLAN DE AMPLASAMENT SI DELIMITARE AL CORPULUI DE PROPRIETATE
(intravilan)
SCARA 1:200

Nr. cadastral	Suprafata masurata	Adresa imobilului	
	80mp	Str. Grivitei, nr. FN	
		Tarla 28, Parcela 190	
Carte Funciara nr.		UAT:	Breaza, Prahova

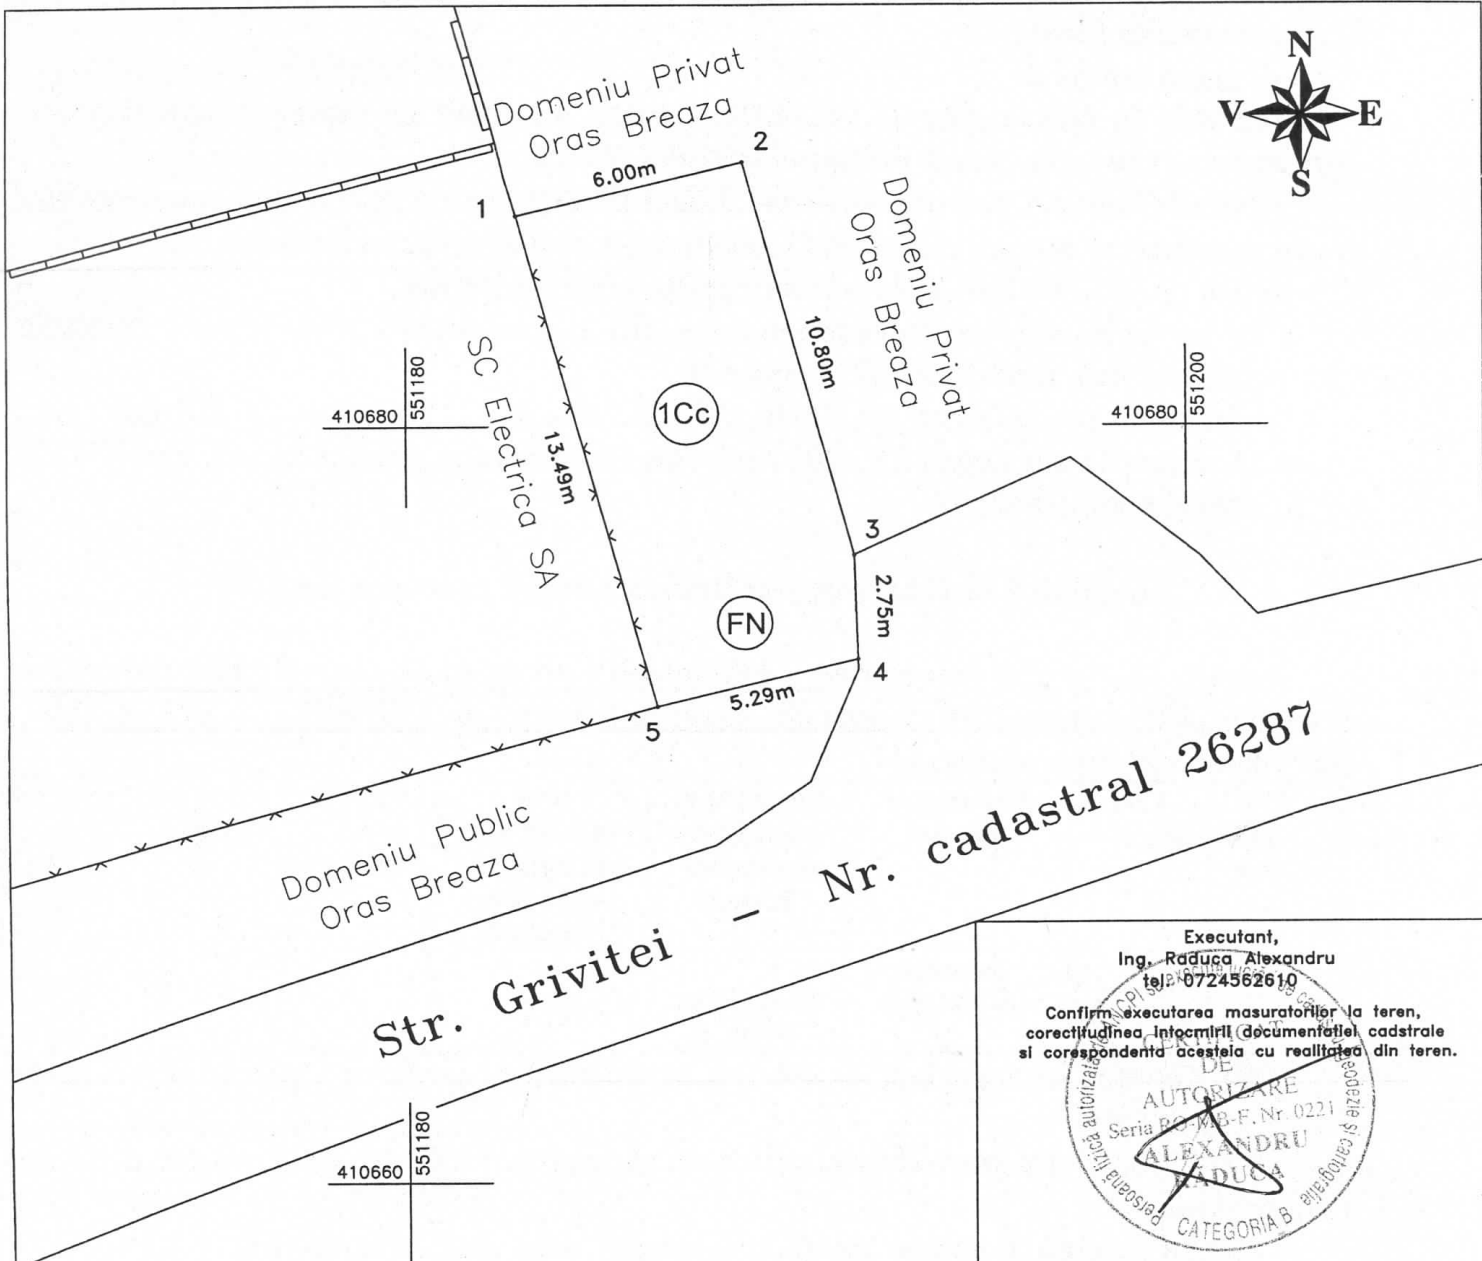

Str. Grivitei - Nr. cadastral 26287

Executant,
Ing. Raduca Alexandru
telex: 0724562610

Confirm executarea masuratorilor la teren,
corectitudinea, integritatea (documentatiei) cadastrale
si corespondenta acesteia cu realitatea din teren.

DE
AUTORIZARE
Seria BC/AB-F, Nr. 0221
ALEXANDRU
RADUCA

PERSONA FIZICA AUTORIZATA SA
SOCIETATE SI CATEGORIA
CATEGORIA B

Data: septembrie 2015

A. Date referitoare la teren			
Nr. parcela	Categoria de folosinta	Suprafata (mp)	Mentiiuni
1	Cc	80	Teren imprejmuit partial cu gard de plasa.
TOTAL		80	
B. Date referitoare la constructie			
Cod constructie	Destinatia	Suprafata construita la sol (mp)	Mentiiuni
Suprafata totala masurata a imobilului= 80mp			

Inspector,

Confirm introducerea imobilului in baza de date integrata si atribuirea numarului cadastral.

Semnatura si parafa
Data
Stampila BCPI

Prezinta de sedinta
Tanasă Vasile

