PROFIL LONGITUDINAL

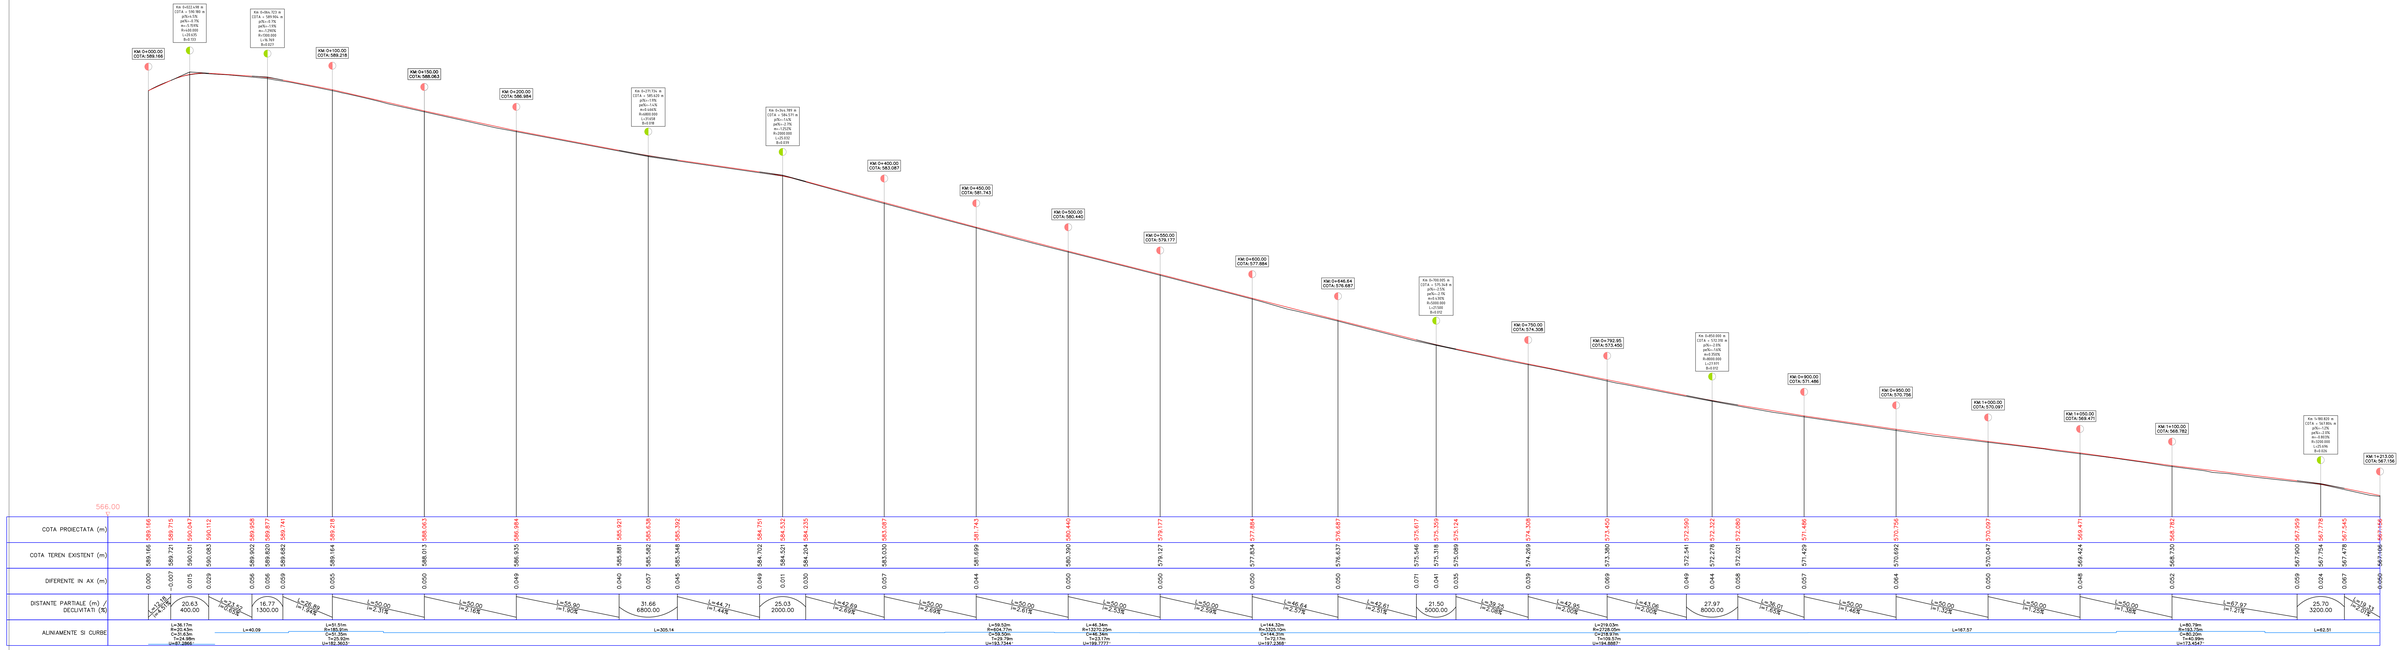

CONSDATA PROIECT SRL, PRAHOVA Consultanță, servicii proiectare drumuri și poduri, rețele edilitare Tel./Fax: 0244330071, E-mail: office@cpdp.ro				Beneficiar: MUNICIPIUL CAMPINA	Proiect nr. 1/2016
SPECIFICATIE	NUME	SEMNATURA	Scara: 1 : 1000 1 : 100	Titlu proiect: Modernizare străzi aflate pe DJ 101 R, incepand de la intersecte cu str. Grivitei para la intersecte cu str. Lazului, in orasul Breaza, judetul Prahova	Faza P.Th. + D.e.
SEF PROIECT	ing. Daniela Mihart				
PROIECTAT	ing. Daniela Mihart		Data: 2016	Titlu plansa: Profil longitudinal	Plansa nr. 3.1
DESENAT	ing.Fabian Florescu				