

**ROMÂNIA**  
**JUDEȚUL PRAHOVA**  
**CONSILIUL LOCAL BREAZA**

**HOTĂRÂRE**

**privind modificarea limitelor și re poziționarea terenului proprietate privată a orașului Breaza cu nr. cadastral 26353 înscris în CF 26353 UAT Breaza situat în Breaza, str. 30 Decembrie, nr.123**

Având în vedere expunerea de motive nr.16911/16.11.2016, formulată de dl. Richea Gheorghe, Primarul orașului Breaza;

Ținând seama de :

-raportul de specialitate nr. 16912/16.11.2016, întocmit de reprezentanta Compartimentul agricol și cadastru;

-raportul Comisiei pentru prognoză...buget-finanțe, administrarea domeniului public și privat, comerț și servicii din cadrul Consiliului Local al orașului Breaza;

-avizul nr.16913/16.11.2016 al secretarului orașului Breaza;

În conformitate cu prevederile:

-Legii nr. 7/1996 a cadastrului și publicității imobiliare, republicată, modificată și completată;

-Regulamentului de avizare, recepție și înscriere în evidențele de cadastru și carte funciară aprobat prin Ordinul nr. 700/2014, modificat și completat;

- art. 36, alin. (5) lit. "a" raportat la alin. (2), lit."c" din Legea 215/2001 privind administrația publică locală, republicată, modificată și completată;


În temeiul art.115, alin.(1), lit."b" coroborat cu art.45 alin. (3) din Legea 215/2001 privind administrația publică locală, republicată, modificată și completată;

**Consiliul Local al orașului Breaza adoptă prezenta hotărâre:**

**Art.1.** Aprobă modificarea limitelor și re poziționarea pentru terenul proprietate privată a orașului Breaza în suprafață de 750 mp, cu nr. cadastral 26353 înscris în CF 26353 UAT Breaza situat în Breaza, str. 30 Decembrie, nr. 123, conform Planului de amplasament și delimitare a imobilului, Anexa la prezenta hotărâre.

**Art.2.** Prezenta hotărâre va fi comunicată prin grija Serviciului administrație publică locală: Instituției Prefectului Prahova, Serviciului Financiar- Contabil, Biroului agricol și cadastru.

Președinte de ședință,  
Consilier local,  
Bercăroiu Cătălin

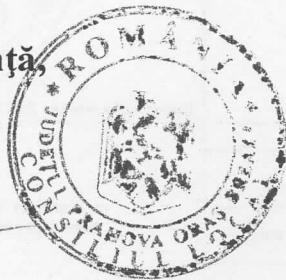


Contrasemnează,  
Secretar oraș,  
Moldoveanu Elena

Breaza, 24 noiembrie 2016  
Nr. 157

PLAN DE AMPLASAMENT SI DELIMITARE A IMOBILULUI  
(intravilan)  
SCARA 1:500

Anexa la CU 57/24.11.2016

Nr. cadastral	Suprafata masurata	Adresa imobilului	
26353	750mp	Str. 30 Decembrie, nr. 123	
Cartier Gura Beliei			
Nr. Carte Funciara	26353	UAT:	Breaza, Prahova

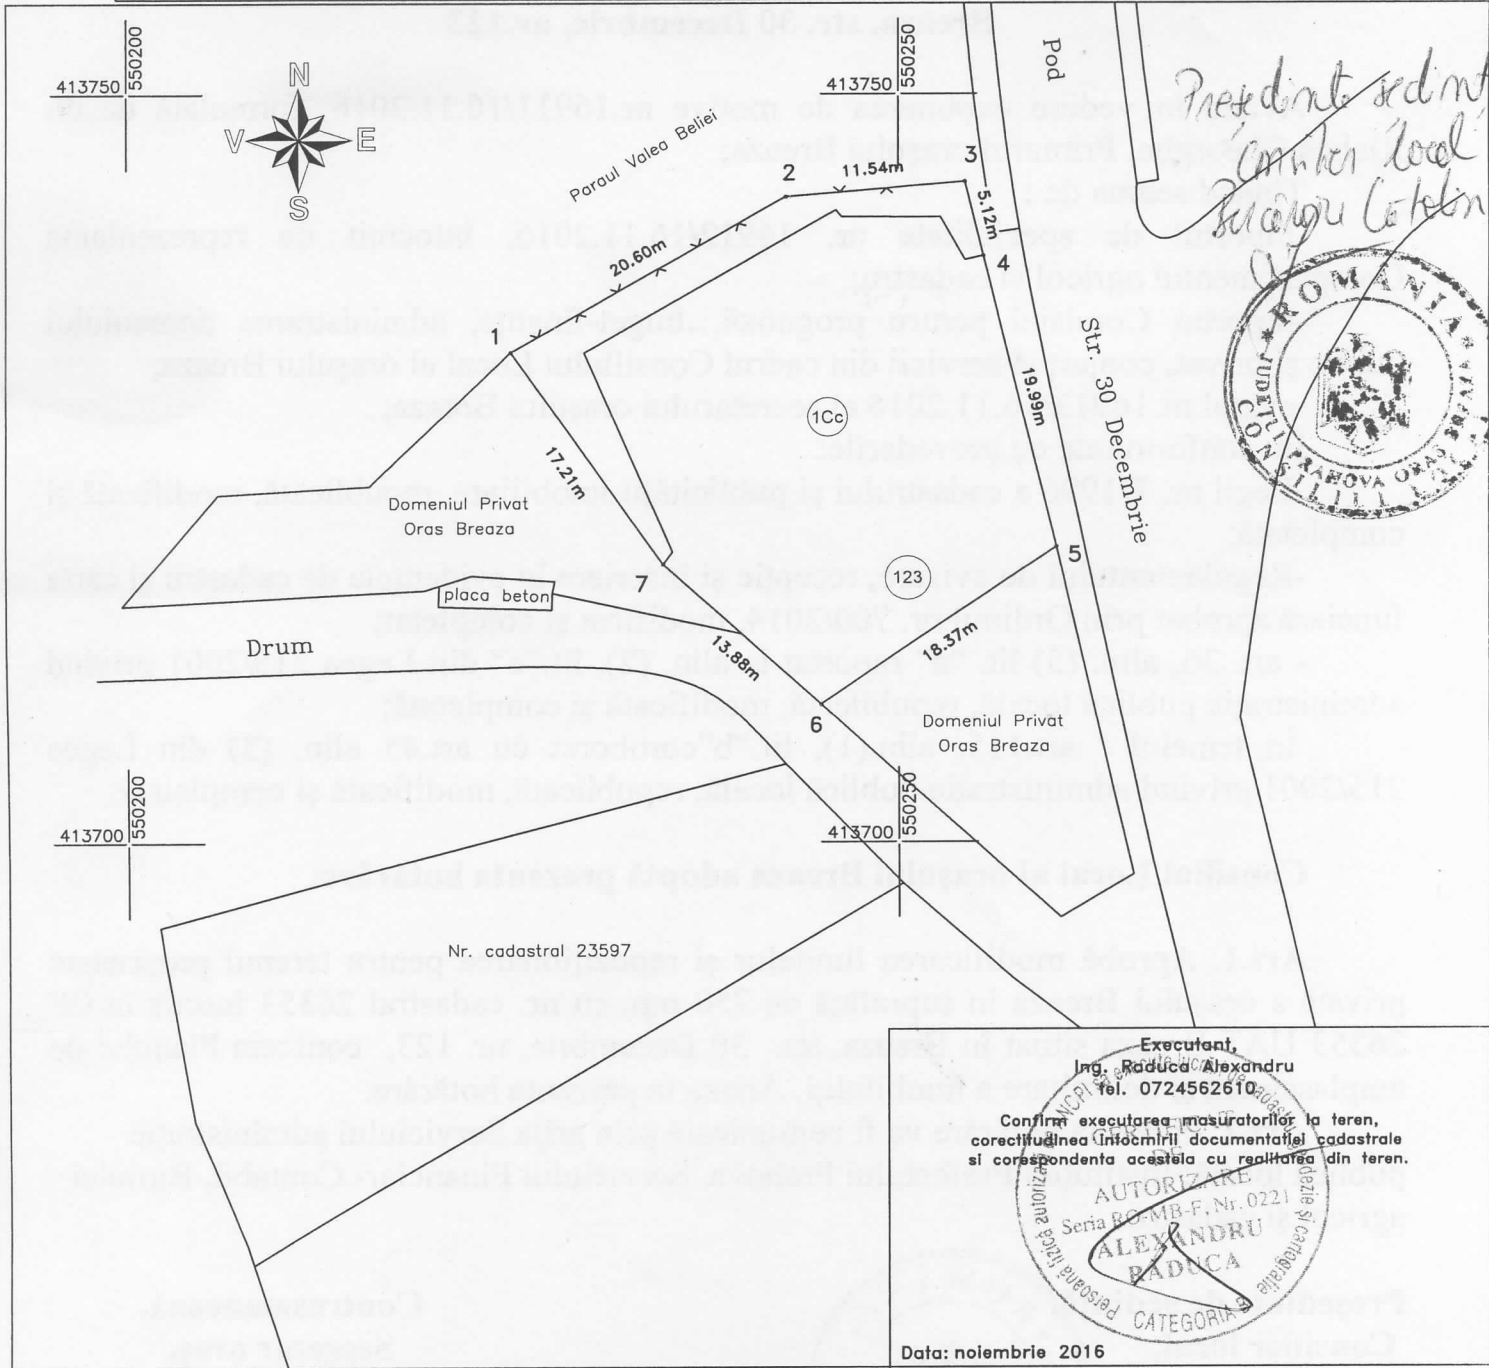

*Prezident sedinta  
Comitet Local  
Bucurgeni Catalin*



Executant,  
Ing. Raduca Alexandru  
tel. 0724562610

Confirm executarea masuratorilor la teren,  
corectitudinea inlocuirii documentatiei cadastrale  
si corespondenta acesteia cu realitatea din teren.

AUTORIZARE  
Seria BC-MB-F, Nr. 0221  
ALEXANDRU  
RADUCA

PERSONALITATE  
CATEGORIA

Data: noiembrie 2016

A. Date referitoare la teren			
Nr. parcela	Categoria de folosinta	Suprafata (mp)	Mentuni
1	Cc	750	Teren imprejmuit partial cu gard de plasa.
TOTAL		750	
B. Date referitoare la constructie			
Cod constructie	Destinatia	Suprafata construita la sol (mp)	Mentuni
Suprafata totala masurata a imobilului= 750mp Suprafata din act= 750mp			

Inspector,

Confirm introducerea imobilului in baza de date integrata si atribuirea numarului cadastral.

Semnatura si parafa  
Data  
Stampila BCPI