

ROMÂNIA
JUDEȚUL PRAHOVA
CONSILIUL LOCAL BREAZA

HOTĂRÂRE
privind inventarierea unor imobile în domeniul privat al orașului Breaza

Având în vedere expunerea de motive nr.2352/17.02.2016, formulată de dl. Costin-Răzvan Bălășescu, Primarul orașului Breaza;

Ținând seama de :

- raportul de specialitate nr.2353/17.02.2016, întocmit de reprezentanții Serviciului Urbanism, Amenajarea Teritoriului, Agricol și Cadastru;
- raportul Comisiei pentru prognoză...buget finanțe, administrarea domeniului public și privat comerț și servicii din cadrul Consiliului Local al orașului Breaza;
- avizul nr.2354/17.02.2016 al secretarului orașului Breaza;

În conformitate cu prevederile:

- art.4 din Legea nr.213/1998 privind bunurile proprietate publică, modificată și completată;
- art.121 alin.(1) și (2) din Legea 215/2001 privind administrația publică locală, republicată, modificată și completată;

În temeiul prevederilor art. 36 alin. (2) lit."c"și art. 115 alin. (1) lit. "b" coroborat cu art.45, alin. (3) din Legea 215/2001 privind administrația publică locală, republicată, modificată și completată;

Consiliul Local al orașului Breaza adoptă prezenta hotărâre

Art.1. (1)Aprobă inventarierea în domeniul privat al orașului Breaza a două terenuri, după cum urmează:

Nr. crt.	Cod clasif i care	Cod inventar	Denumirea bunului	Elemente de identificare (suprafata/ bucata)	Anul dobandirii sau dupa caz al dării in folosinta	Valoare de inventar	Situatia juridica	Observatii
1.			Teren oraș Breaza, Gura Beliei-pct. Pod	5972 mp T17, Pp 1344, Intravilan			Prop. privata a orașului Breaza	
2.			Teren str. Armoniei, fn	51 mp, T28 F317, Intravilan			Prop. privata a orașului Breaza	

(2)Terenurile sunt evidențiate în Planurile de amplasament, Anexele 1 și 2 la prezenta hotărâre.

Art.2. Prezenta hotărâre va fi comunicată prin grija Serviciului Administrație Publică Locală, Prefecturii Prahova, Serviciului Urbanism, Amenajarea Teritoriului, Agricol și Cadastru și Serviciului financiar-contabil.

Președinte de ședință,
Consilier local,
Tanasă Vasile





Contrasemnează,
Secretar oraș,
Moldoveanu Elena

Breaza, 25 februarie 2016
Nr.39

Anexa 1 la HCL 35/20.01.2016

PLAN Sc

SITUATIE
1:1000

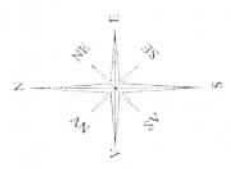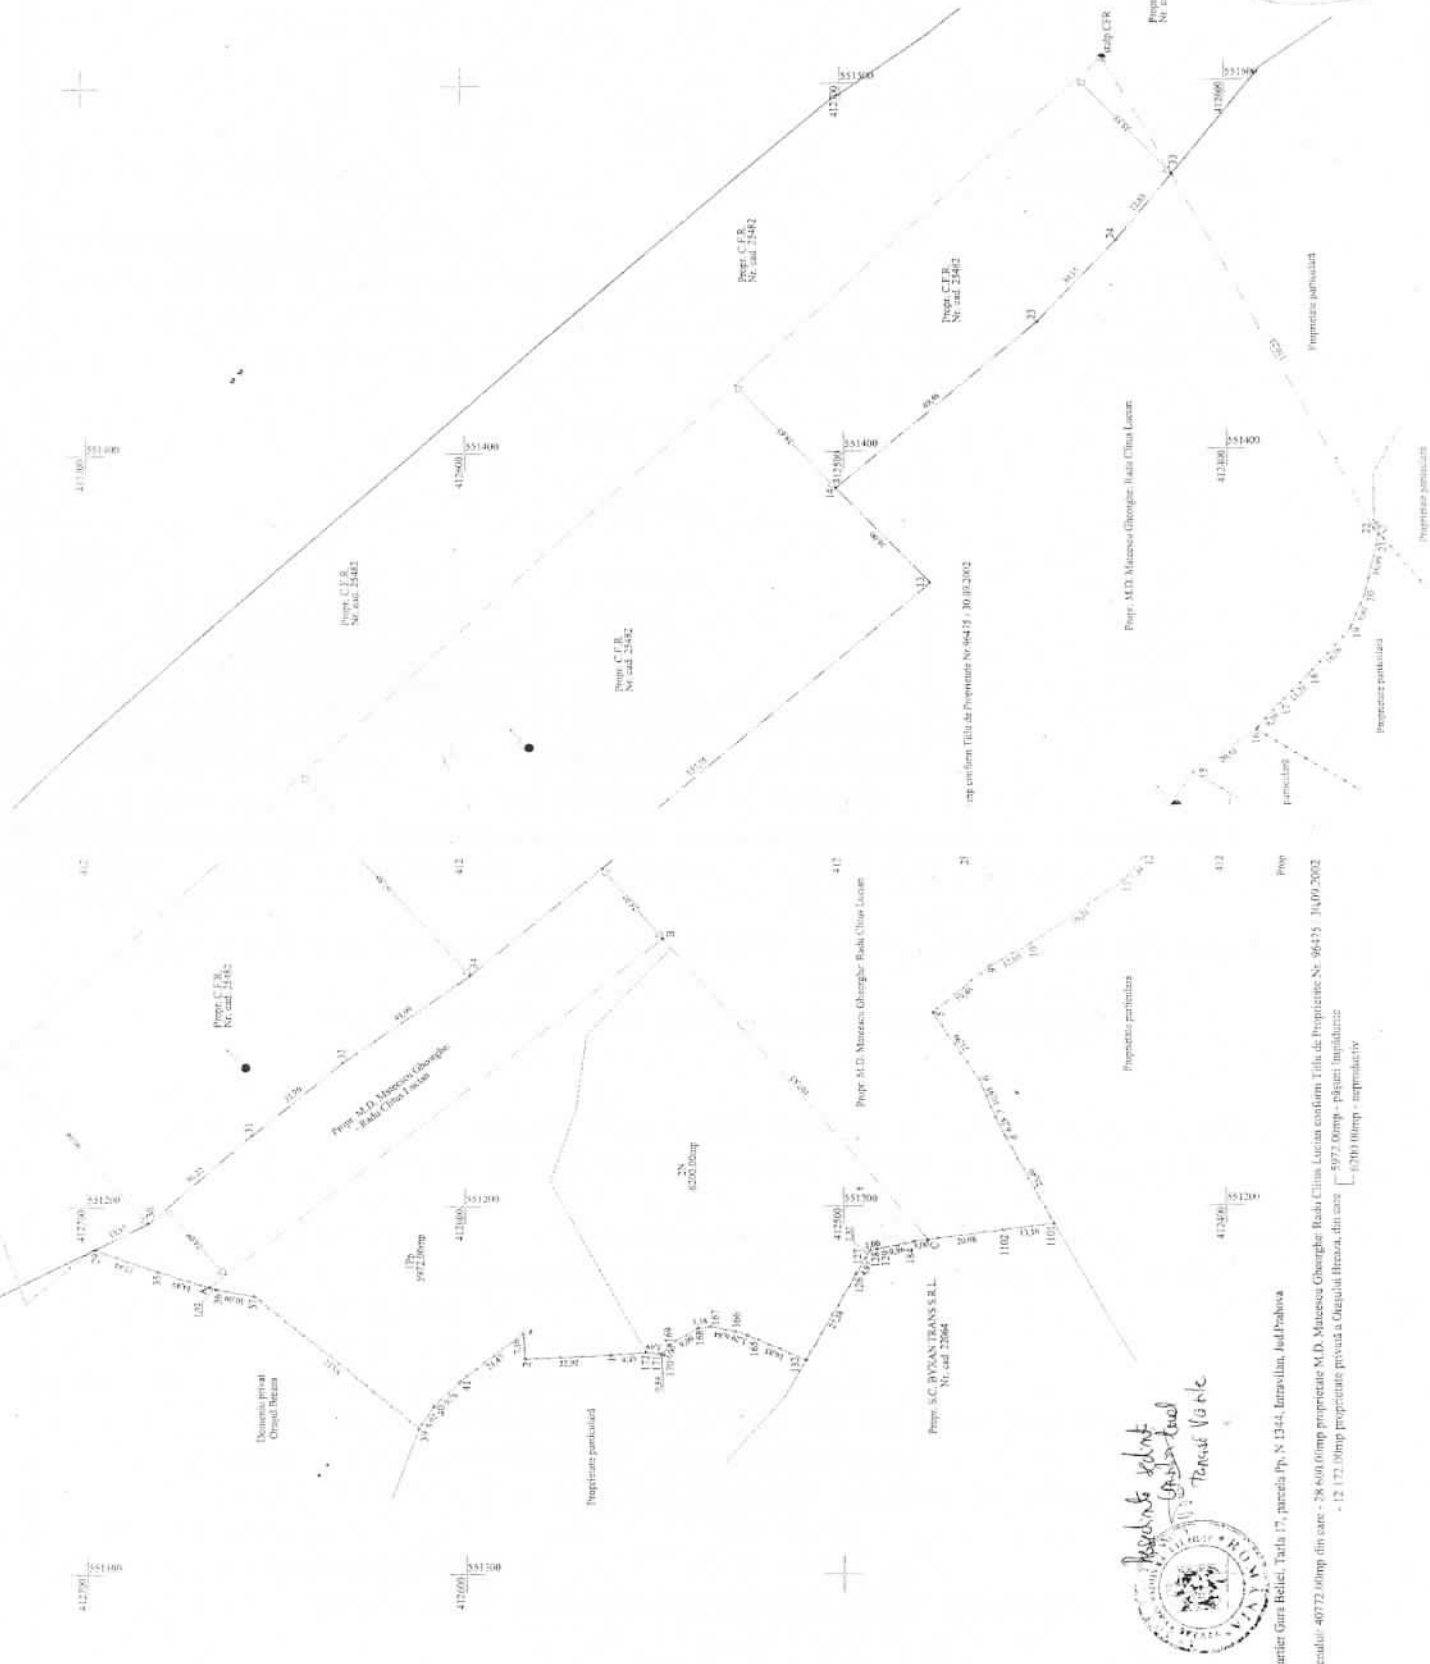

Adresa imobil: Orșy, Brezoa, Curtea Gura Bolei, Târla 17, parcelă Pp. N. 1344, Intravilan, Județul Buzău

Suprafața totală măsurată și verbalizată: 40772,00mp din care: 28.800,00mp proprietate M.D. Muresan Gherghe, Raia Clina, Lucian confimam Tila de Proveninta Nr. 96435 / 20.09.2002
- 12.172,00mp proprietate personală a Oașului Brezoa, din care: 5972,00mp - pășuni împădurite
- 6200,00mp - neproductiv



PLAN DE SITUAȚIE
Scara 1/500

Anexa la HCL 39/25.02.2016

Adresa imobil: Oraș Breaza, Cartier Breaza de Sus, Str. Armoniei, T28, F317, intravilan, Jud. Prahova

Proprietar: Orașul Breaza

Suprafața măsurată a terenului: 51,00mp

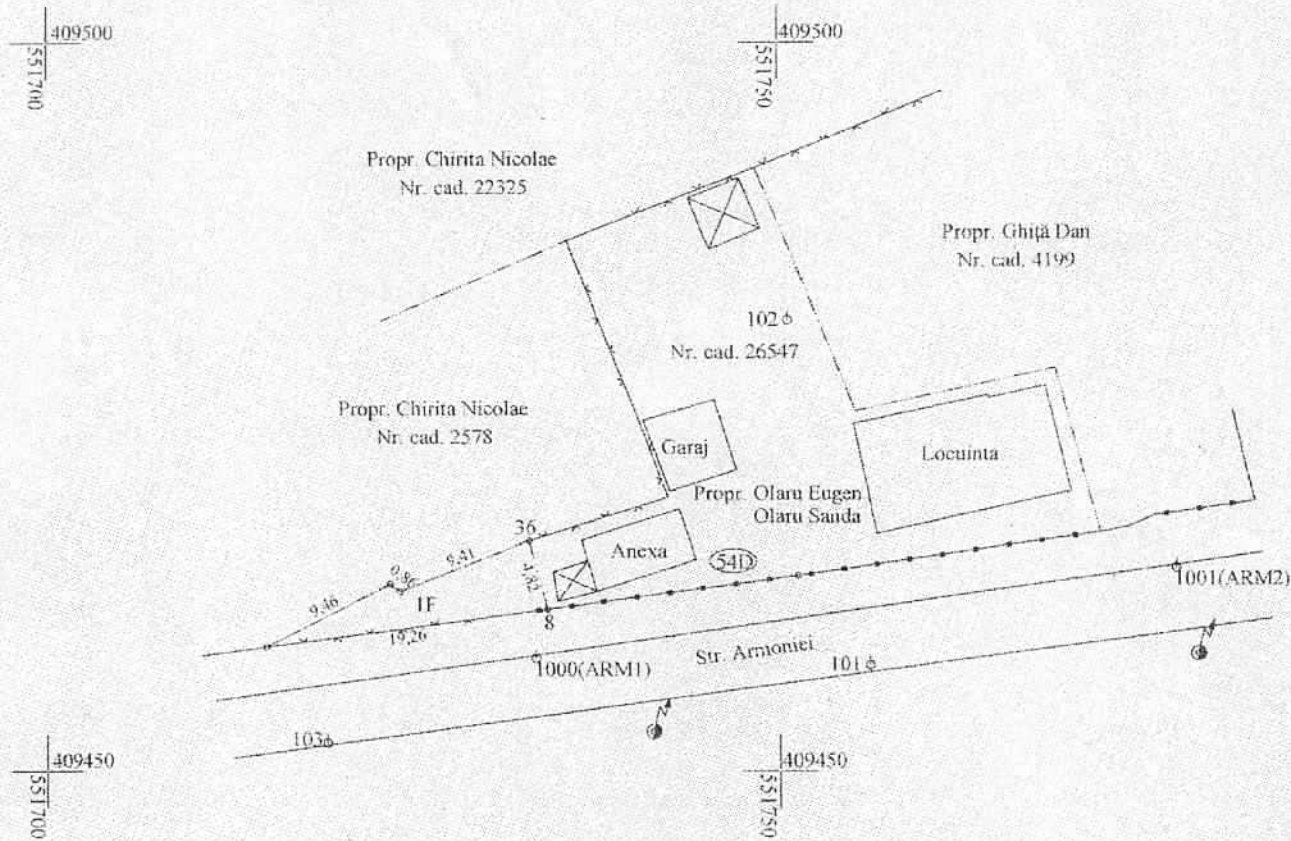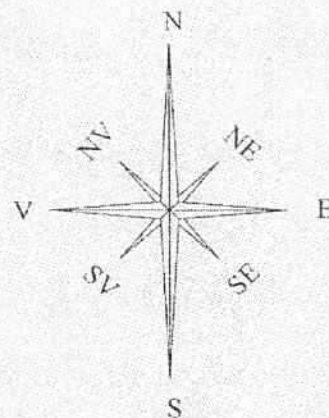

Președinte sedință
Comitet local
Tânăr Văbîle
06.05



Întocmit:
Ing. Mardare L. Ștefania