

ROMÂNIA  
JUDEȚUL PRAHOVA  
CONSILIUL LOCAL BREAZA

**HOTĂRÂRE**  
**privind inventarierea unor imobile în domeniul privat al orașului Breaza**

Având în vedere expunerea de motive nr.4262/22.03.2017, formulată de dl. Richea Gheorghe, Primarul orașului Breaza;

Ținând seama de :

- raportul de specialitate nr.4263/22.03.2017, întocmit de reprezentanta Compartimentului Agricol și Cadastru;

- raportul de specialitate nr. 4518/24.03.2017, întocmit de dna Goran Maria Cătălina, consilier juridic în cadrul Primăriei orașului Breaza;

- raportul Comisiei pentru prognoză...buget finanțe, administrarea domeniului public și privat comerț și servicii din cadrul Consiliului Local al orașului Breaza;

- avizul nr.4264/22.03.2017 al secretarului orașului Breaza;

Luând în considerare adresa nr. 7321/GS/23.09.2016 transmisă de Sistemul de Gospodărire a Apelor Prahova, înregistrată la sediul Primăriei orașului Breaza sub nr. 13830/26.09.2016;

În conformitate cu prevederile:

-art. 557 alin. (2) din Codul Civil;

- art.4 din Legea nr.213/1998 privind bunurile proprietate publica, modificată și completată;

-art.121 alin.(1) și (2) din Legea 215/2001 privind administrația publică locală, republicată, modificată și completată;

În temeiul prevederilor art. 36 alin. (2) lit."c"și art. 115 alin. (1) lit. "b" coroborat cu art.45, alin. (3) din Legea 215/2001 privind administrația publică locală, republicată, modificată și completată;

**Consiliul Local al orașului Breaza adoptă prezenta hotărâre**

**Art.1.** (1)Aprobă inventarierea în domeniul privat al orașului Breaza a două terenuri, după cum urmează:

Nr. crt.	Cod clasificare	Cod inventar	Denumirea bunului	Elemente de identificare (suprafata/ bucata)	Anul dobandirii sau dupa caz al dării in folosinta	Valoare de inventar	Situatia juridica	Observatii
1.			Teren oraș Breaza, str. 30 Decembrie, fn	294 mp T1, P 16, Intravilan			Prop. privata a orașului Breaza	
2.			Teren oraș Breaza, str. 30 Decembrie, fn	246 mp, T1, P 16, Intravilan			Prop. privata a orașului Breaza	

(2)Terenurile sunt evidențiate în Planurile de amplasament, Anexele 1 și 2 la prezenta hotărâre.

**Art.2.** Prezenta hotărâre va fi comunicată prin grija Serviciului Administrație Publică Locală, Prefecturii Prahova, Compartimentului Agricol și Cadastru și Serviciului financiar-contabil.

Președinte de ședință,  
Consilier local,  
Bogdan Gabriel


Breaza, 30 martie 2017  
Nr.40



Contrasemnează,  
Secretar oraș,  
Elena Moldoveanu

PLAN DE AMPLASAMENT SI DELIMITARE A IMOBILULUI  
(intravilan)  
SCARA 1:500

Nr. cadastral	Suprafata masurata	Adresa imobilului	
	294mp	Str. 30 Decembrie, nr. FN	
		Tarla 1, Parcela 16 Cartier Gura Bellei	
Nr. Carte Funciara		UAT:	Breaza, Prahova

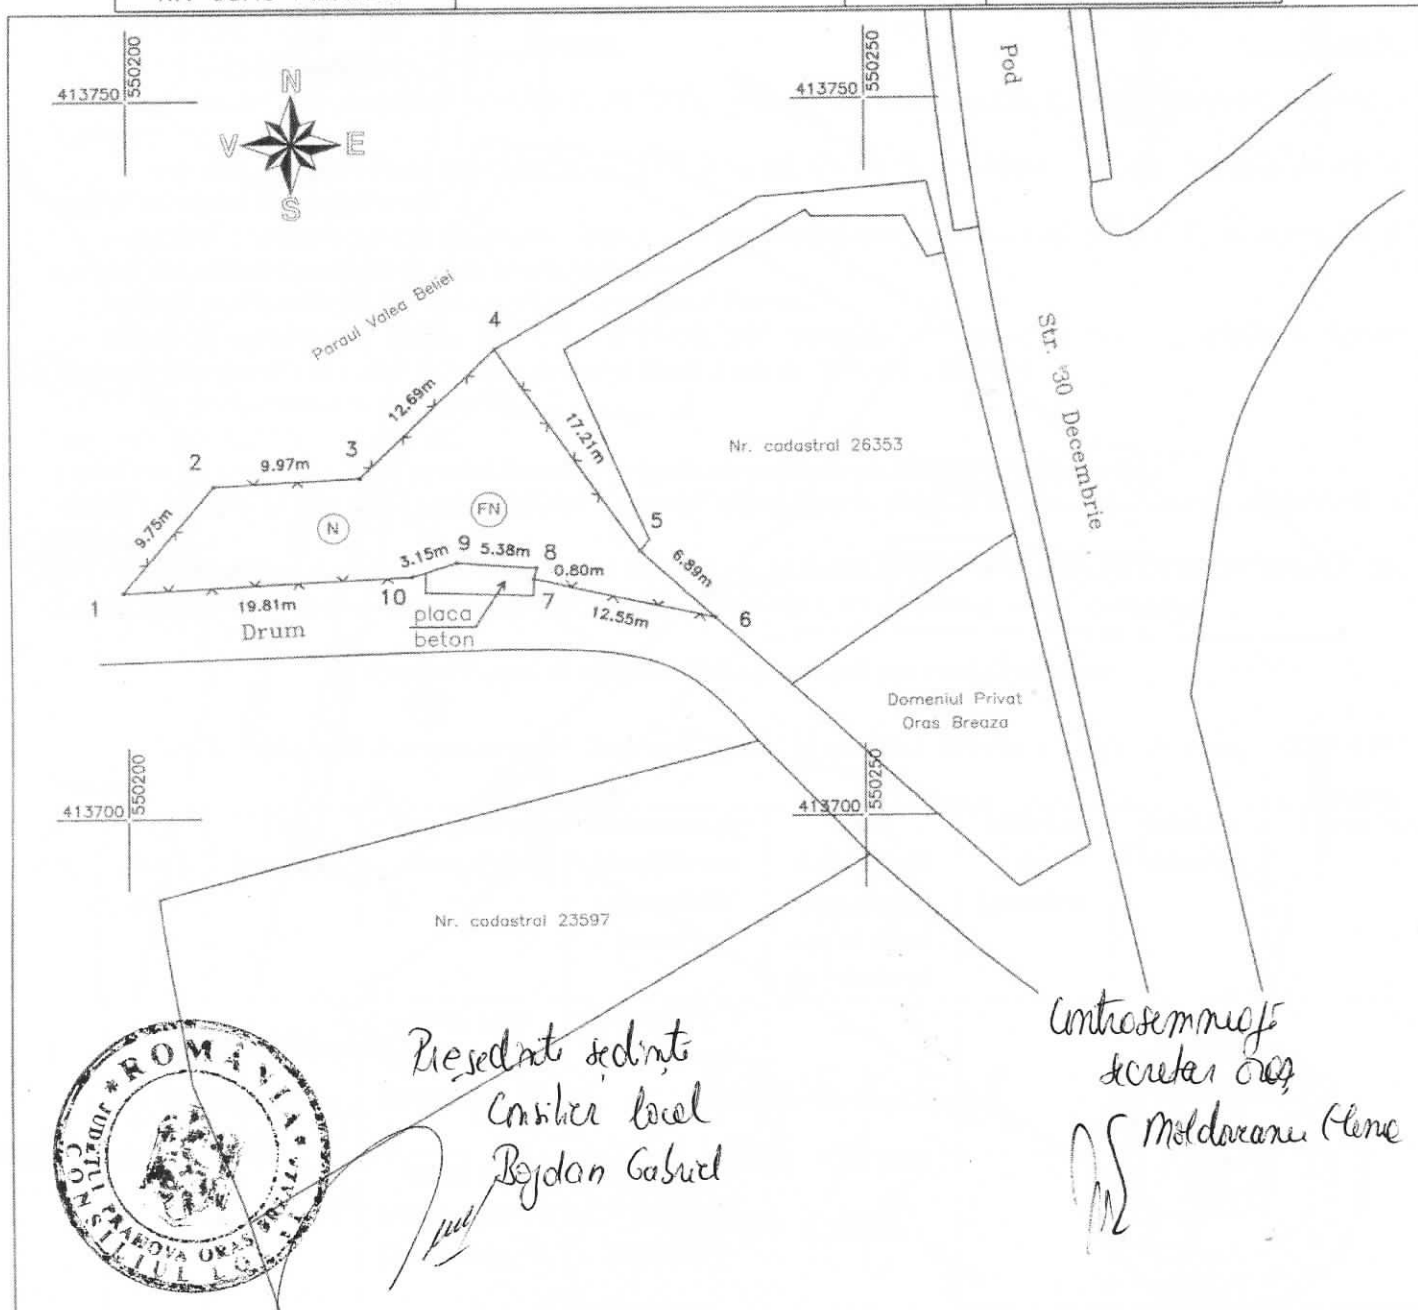

Președinte sedințe  
Comisiei locale  
Bojdan Gabriel

Contractant  
scriitor  
Moldovanu Elena

A. Date referitoare la teren			
Nr. parcela	Categoria de folosinta	Suprafata (mp)	Mentiiuni
1	N	294	Teren imprejmuit cu gard de plasa si limita a-tie.
TOTAL		294	
B. Date referitoare la constructie			
Cod constructie	Destinatia	Suprafata construita la sol (mp)	Mentiiuni
Suprafata totala masurata a imobilului= 294mp			


Executant,  
Ing. Roduca Alexandru  
tel: 0724562610

DATA: martie 2017

Anexa la HCL nr 3003/2017

PLAN DE AMPLASAMENT SI DELIMITARE A IMOBILULUI  
(intravilan)  
SCARA 1:500

Nr. cadastral	Suprafata masurata	Adresa imobilului	
	246mp	Str. 30 Decembrie, nr. FN	
		Tarla 1, Parcela 16 Cartier Gura Beliei	
Nr. Carte Funciara		UAT:	Breaza, Prahova

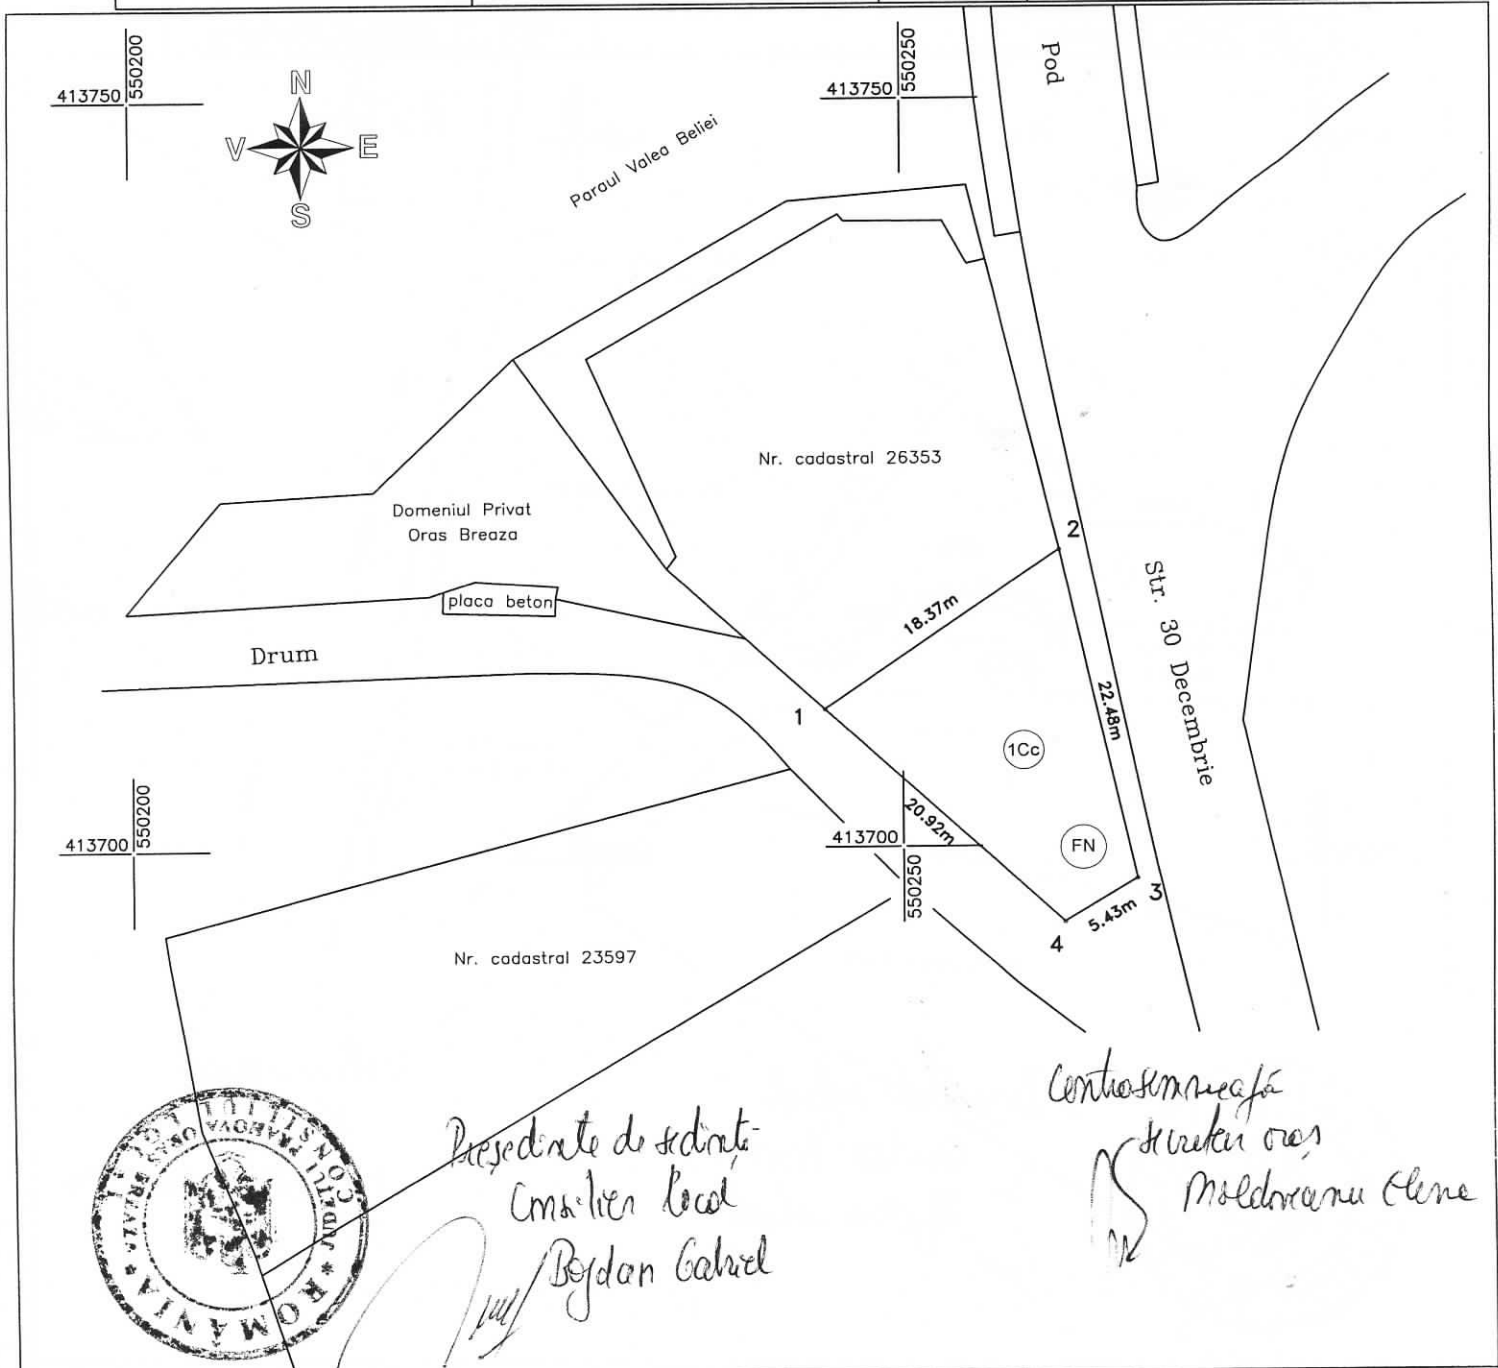

Președinte de sedință  
Consilier Local  
Boydan Gabriel

Contasemneafa  
de la oraș  
Moldovanu Elena

A. Date referitoare la teren			
Nr. parcela	Categoria de folosinta	Suprafata (mp)	Mentiuни
1	Cc	246	Teren imprejmuit partial.
TOTAL		246	
B. Date referitoare la constructie			
Cod constructie	Destinatia	Suprafata construita la sol (mp)	Mentiuни
Suprafata totala masurata a imobilului= 246mp			



Data: martie 2017