

**HOTĂRÂRE**

pentru completarea Anexei la HCL nr.27/29.03.2012 privind reactualizarea domeniului privat al orașului Breaza

Având în vedere expunerea de motive nr.2522/20.02.2013 formulată de dl. Costin Răzvan Bălășescu, Primarul orașului Breaza;

Ținând seama de :

- raportul de specialitate nr. 2523/20.02.2013 întocmit de reprezentantul Biroului agricol și cadastru;
- raportul Comisiei pentru prognoză...buget-finanțe, administrarea domeniului public și privat, comerț și servicii din cadrul Consiliului Local al orașului Breaza;
- avizul nr.2524/20.03.2013 al secretarului orașului Breaza;

În conformitate cu prevederile:

- art.4 din Legea nr. 213/1998 privind bunurile proprietate publică, modificată și completată;
- art.11 alin. (5) din Legea nr. 7/1996 a cadastrului și a publicității imobiliare – republicată, modificată și completată

În temeiul disp.art. 36 alin. (2) lit. « c » și art. 115 alin. (1) lit. “b” coroborat cu art.45, alin. (3) din Legea 215/2001 privind administrația publică locală, republicată, modificată și completată;

**Consiliul Local al orașului Breaza adoptă prezenta hotărâre:**

**Art.I.(1)** Inventarul bunurilor care aparțin domeniului privat al orașului Breaza, Anexa la HCL nr.27/29.03.2012, se completează, după cum urmează:

1. După poziția nr. 292 se mai adaugă o poziție, poziția nr.292<sup>1</sup> și va avea următorul cuprins:


Nr. crt	Cod clasificare	Cod inventar	Denumirea bunului	Elemente de identificare (suprafata/ bucata)	Anul dobandirii sau dupa caz al dării in folosinta	Valoare de inventar	Situatia juridica	Observatii
292 <sup>1</sup>			Teren pct. DN1	Supr. 30.905 mp T33, Extravilan	1987		Propr. privată cf. lucrării de cadastru 1987	In litigiu

(2) Imobilul se identifică prin Planul de situație care constituie Anexa 1 la prezenta hotărâre.

**Art.II.** Celelalte prevederi din HCL nr. 27/2012 și din Anexa la aceasta rămân nemodificate.

**Art.III.** Prezenta hotărâre va fi comunicată prin grija Serviciului Administrație Publică Locală, Prefecturii Prahova, Serviciului Financiar-Contabil și Biroului Agricol din cadrul Primăriei orașului Breaza pentru ducerea la îndeplinire.

Președinte de Ședință  
Consilier local,  
Gheorghe Barna

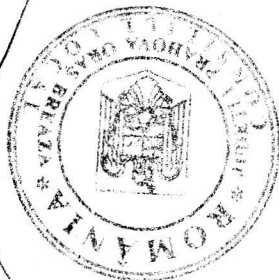

Contrasemnează:  
Secretar oraș,  
Elena Moldoveanu


Breaza, 28 februarie 2013  
Nr.15

PLAN DE AMPLASAMENT SI DELIMITARE A CORPULUI DE PROPRIETATE

SCARA 1/1000

Nr. cadastral	Suprafata masurata	Adresa imobilului
	30905mp	Oras Breaza, Pct. DN1 123 extravilan
Cartea funciara nr.	UAT BREAZA	

Anexa la RC/15/28.02.2013

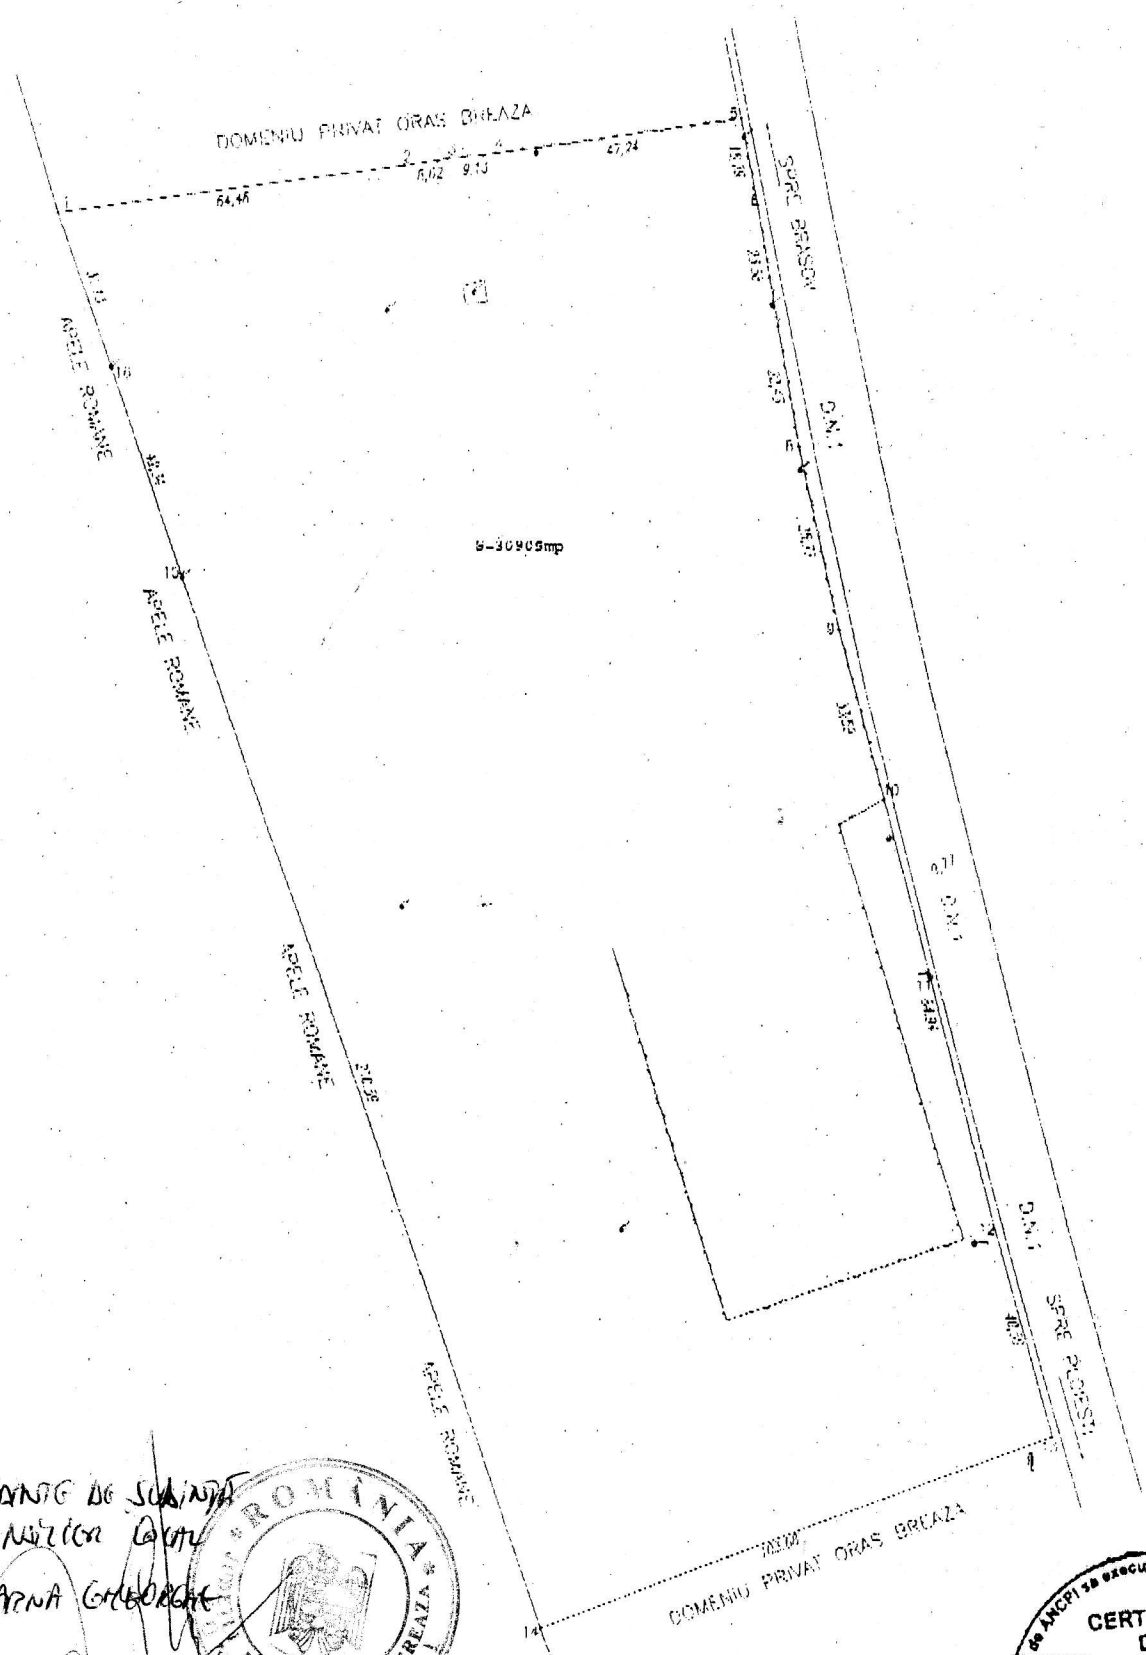

PRESEDINTE DE SEDIINTA  
CONSILIU LOCAL  
BAPNA GEORGETA



CONTRASEMNELA  
SECRETAR ORAS  
MOLDOVEANU ELENA

