

HOTARARE

privind concesionarea unui teren în suprafață de 15 m, proprietate publică a orașului Breaza, Cabinetului Medical Individual Dr. Simion Viorica, pentru extinderea construcției (apartament) pe teren alăturat, prin amenajarea unui acces din exterior

Având în vedere expunerea de motive nr.68/22.05.2013, formulată de membrii Comisiei de urbanism din cadrul Consiliului Local;

Ținând seama de:

- raportul de specialitate nr.7524/24.05.2013, întocmit de reprezentantul Biroului UAT din cadrul Primăriei orașului Breaza;
- raportul Comisiei de urbanism din cadrul Consiliului Local Breaza;
- avizul nr.7525/24.05.2013 al secretarului orașului Breaza;

În conformitate cu prevederile:

- art.15 lit."e" și art.17 din Legea nr.50/1991, republicată, modificată și completată;

În temeiul art.36 alin.(5) lit."a" raportat la alin.(2) lit."c", art.121 alin.(1) și (2) și art.115 alin.(1), lit."b" coroborat cu art.45, alin. (3) din Legea 215/2001 privind administrația publică locală, republicată, modificată și completată;

Consiliul Local al orașului Breaza adoptă prezenta hotărâre:

Art.1. (1) Aprobă concesionarea fără licitație publică a unui teren în suprafață de 15 m, proprietate publică a orașului Breaza, situat în Breaza, str.Republicii, nr.48, jud.Prahova, Cabinetului Medical Individual Dr.Simion Viorica, pentru extinderea construcției (apartament) pe teren alăturat, prin amenajarea unui acces din exterior – rampă înclinată, trepte, alee orizontală.


(2) Suprafața este evidențiată în Planul de situație Anexă la prezenta hotărâre.

(3) Redevența stabilită pentru concesionarea terenului este în cuantum de 400 lei/an pentru întreaga suprafață.

(4) Durata concesiunii se stabilește pe toată perioada existenței și funcționării cabinetului medical.

Art.2. Prezenta hotărâre va fi comunicată prin grija Serviciului Administrație Publică Locală: Prefecturii Prahova, Biroului Agricol și Biroului UAT din cadrul Primăriei orașului Breaza.


Președinte de Ședință:
Consilier local,
Bărtușică Dan

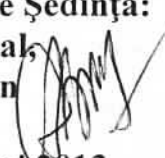

Breaza, 30 mai 2013
Nr.64




Contrasemnează:
Secretar oraș,
Moldoveanu Elena

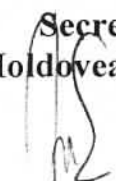



PLAN AMPLASAMENT Sc. 1:500
BRAZA - Str. Republicii 48.
Benef. C.M.I. DR. SIMION VIORICA - Braza str. Republicii bl. N8 ap. 2 Parter

CONSPECT
S.A.
PLOIESTI

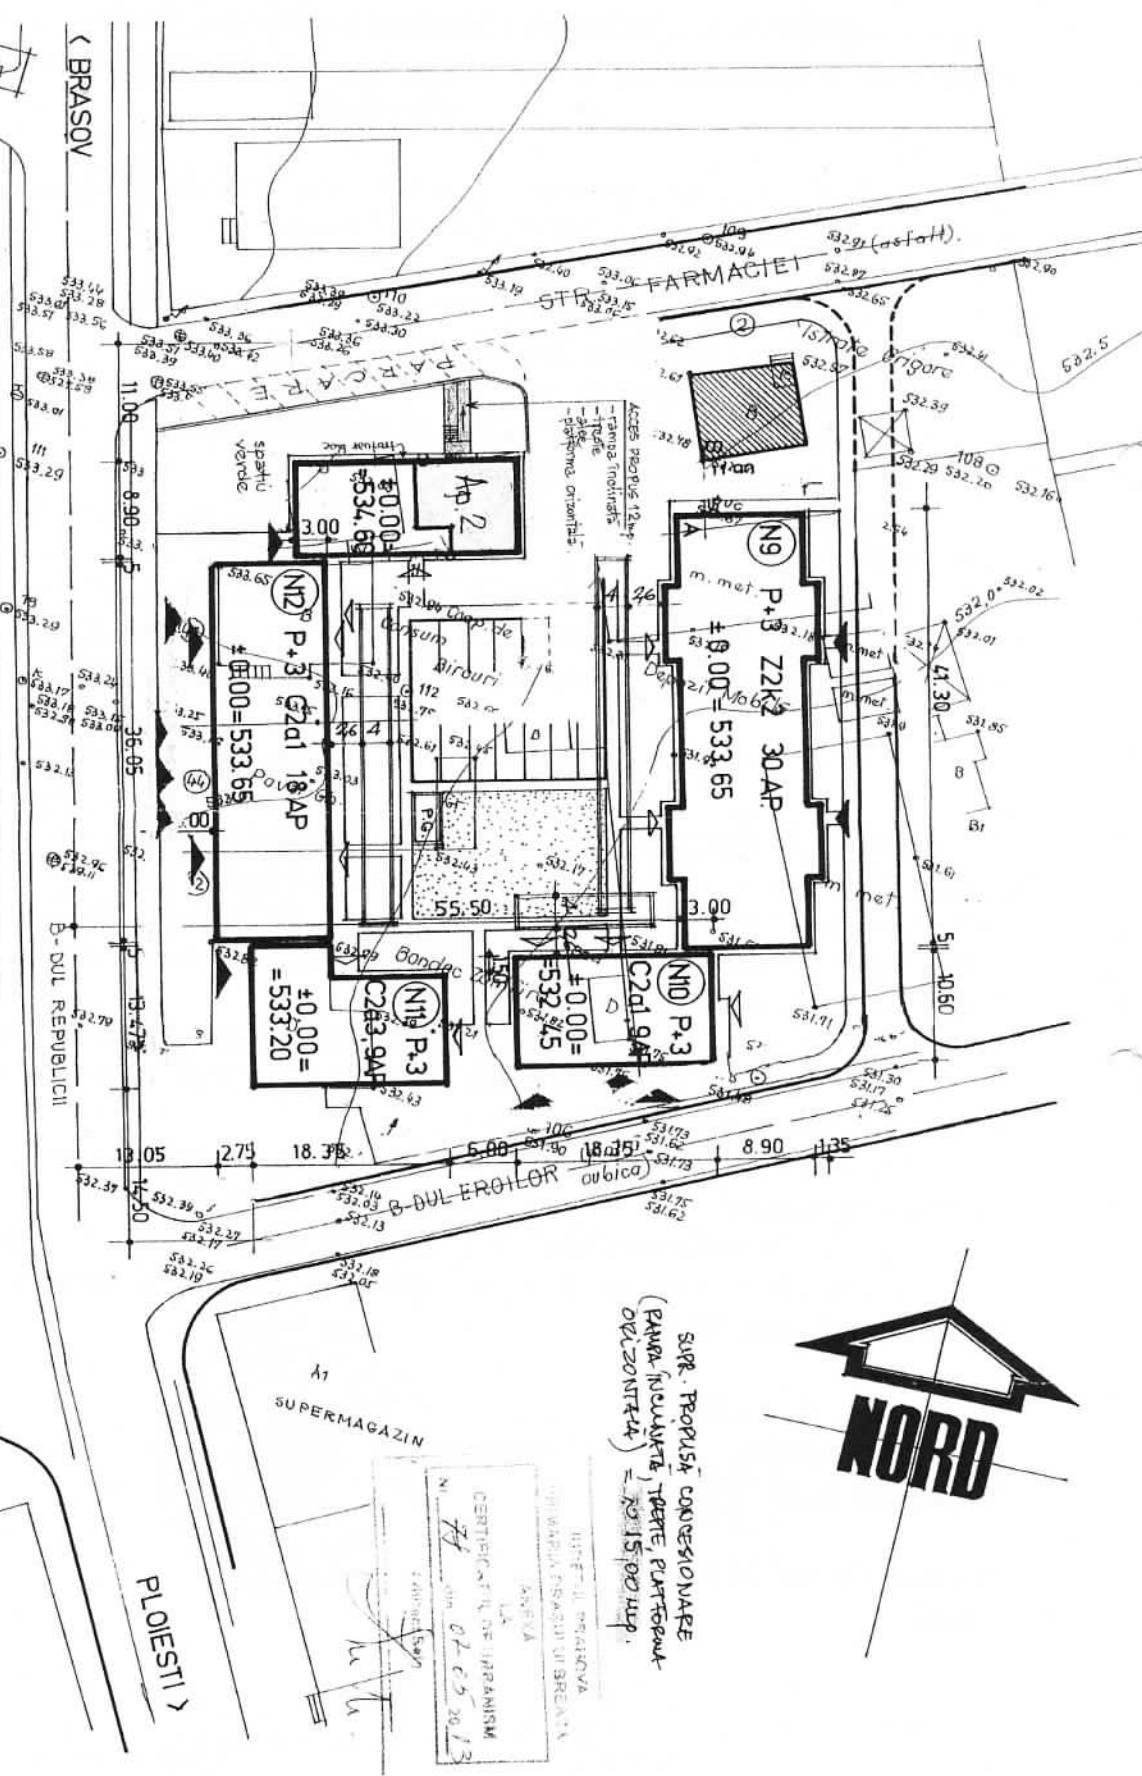

SUPR. PROPUSI CONCESIONARE
(PARTEA INCLUSA IN TERRE PURTATOR
DEI ZONITATE) = 2015.00 SUP.

CERTIFICAT DE IPRANISIM
N. 74 din 07.05.2013

A1 SUPERMAGAZIN