

Ionan.

HOTĂRÂRE

pentru modificarea și completarea Anexei la HCL nr. 27/2012 privind reactualizarea domeniului privat al orașului Breaza

Având în vedere expunerea de motive nr.8777/19.06.2013 formulată de dl. Răzvan Costin Bălășescu, Primarul orașului Breaza;

Ținând seama de :

- raportul de specialitate nr.8778/19.06.2013 întocmit de reprezentanții Biroului agricol și cadastru din cadrul Primăriei orașului Breaza;

- raportul Comisiei pentru prognoză...buget finanțe, administrarea domeniului public și privat comerț și servicii din cadrul Consiliului Local al orașului Breaza;

- avizul nr.8779/19.06.2013 al secretarului orașului Breaza;

În conformitate cu prevederile:

- art.4 din Legea nr.213/1998 privind bunurile proprietate publică, modificată și completată;

-art.121 alin.(1) și (2) din Legea 215/2001 privind administrația publică locală, republicată, modificată și completată;

În temeiul prevederilor art. 36 alin. (2) lit."c"și art. 115 alin. (1) lit. "b" coroborat cu art.45, alin. (3) din Legea 215/2001 privind administrația publică locală, republicată, modificată și completată;

Consiliul Local al orașului Breaza adoptă prezenta hotărâre

Art.I Anexa la la HCL nr. 27/2012 privind reactualizarea domeniului privat al orașului Breaza se modifică și completează, după cum urmează:

1. Poziția nr.133 se modifică și va avea următorul cuprins:

Nr. crt	Cod clasificare	Cod inventar	Denumirea bunului	Elemente de identificare (suprafata/bucata)	Anul dobandirii sau dupa caz al darii in folosinta	Valoare de inventar	Situatia juridica	Observatii
133		7040	Teren degradat-Pet Strand	19.810 mp- E, T17, P694	1968		Evidența funciară 1968	Teren împădurit prin progr. „Plantăm fapte bune în România”

2. După poziția nr. 133 se introduc două noi poziții 133¹ și 133² cu următorul cuprins:

Nr. crt	Cod clasificare	Cod inventar	Denumirea bunului	*Elemente de identificare (suprafata/bucata)	Anul dobandirii sau dupa caz al darii in folosinta	Valoare de inventar	Situatia juridica	Observatii
133 ¹			Teren degradat-Pet Strand	15.190 mp- E, T17, P695	1968		Evidența funciară 1968	Teren împădurit prin progr. „Plantăm fapte bune în România”
133 ²			Drum de exploatare din str. Erou Miron Căproiu	1702 mp, E, T17, P694/2	1968		Evidența funciară 1968	

3. Terenurile sunt identificate în Planurile de amplasament și delimitare a corpului de proprietate, Anexele I-3 la prezenta.

Art.II. Celelalte prevederi ale Anexei la HCL nr. 27/2012, așa cum a mai fost modificată și completată, rămân nemodificate.

Art.III. Prezenta hotărâre va fi comunicată prin grija Serviciului Administrație Publică Locală, Prefecturii Prahova, Oficiului Agricol și de Cadastru, Serviciului financiar-contabil.

Președinte de Ședință:
Consilier local,
Bogdan Gabriel

Breaza, 27 iunie 2013
Nr.77




Contrasemnează:
Secretar oraș,
Moldoveanu Elena

PLAN DE AMPLASAMENT SI DELIMITARE A CORII DE PROPRIETATE

SCARA 1:1000

Adresa imobilului:
Oras Breaza, str. Miron Caproiu Tarla 17, parcela Ps 694.695,
extravilan
Proprietar: Oras Breaza

Suprafata masurata: 19810mp

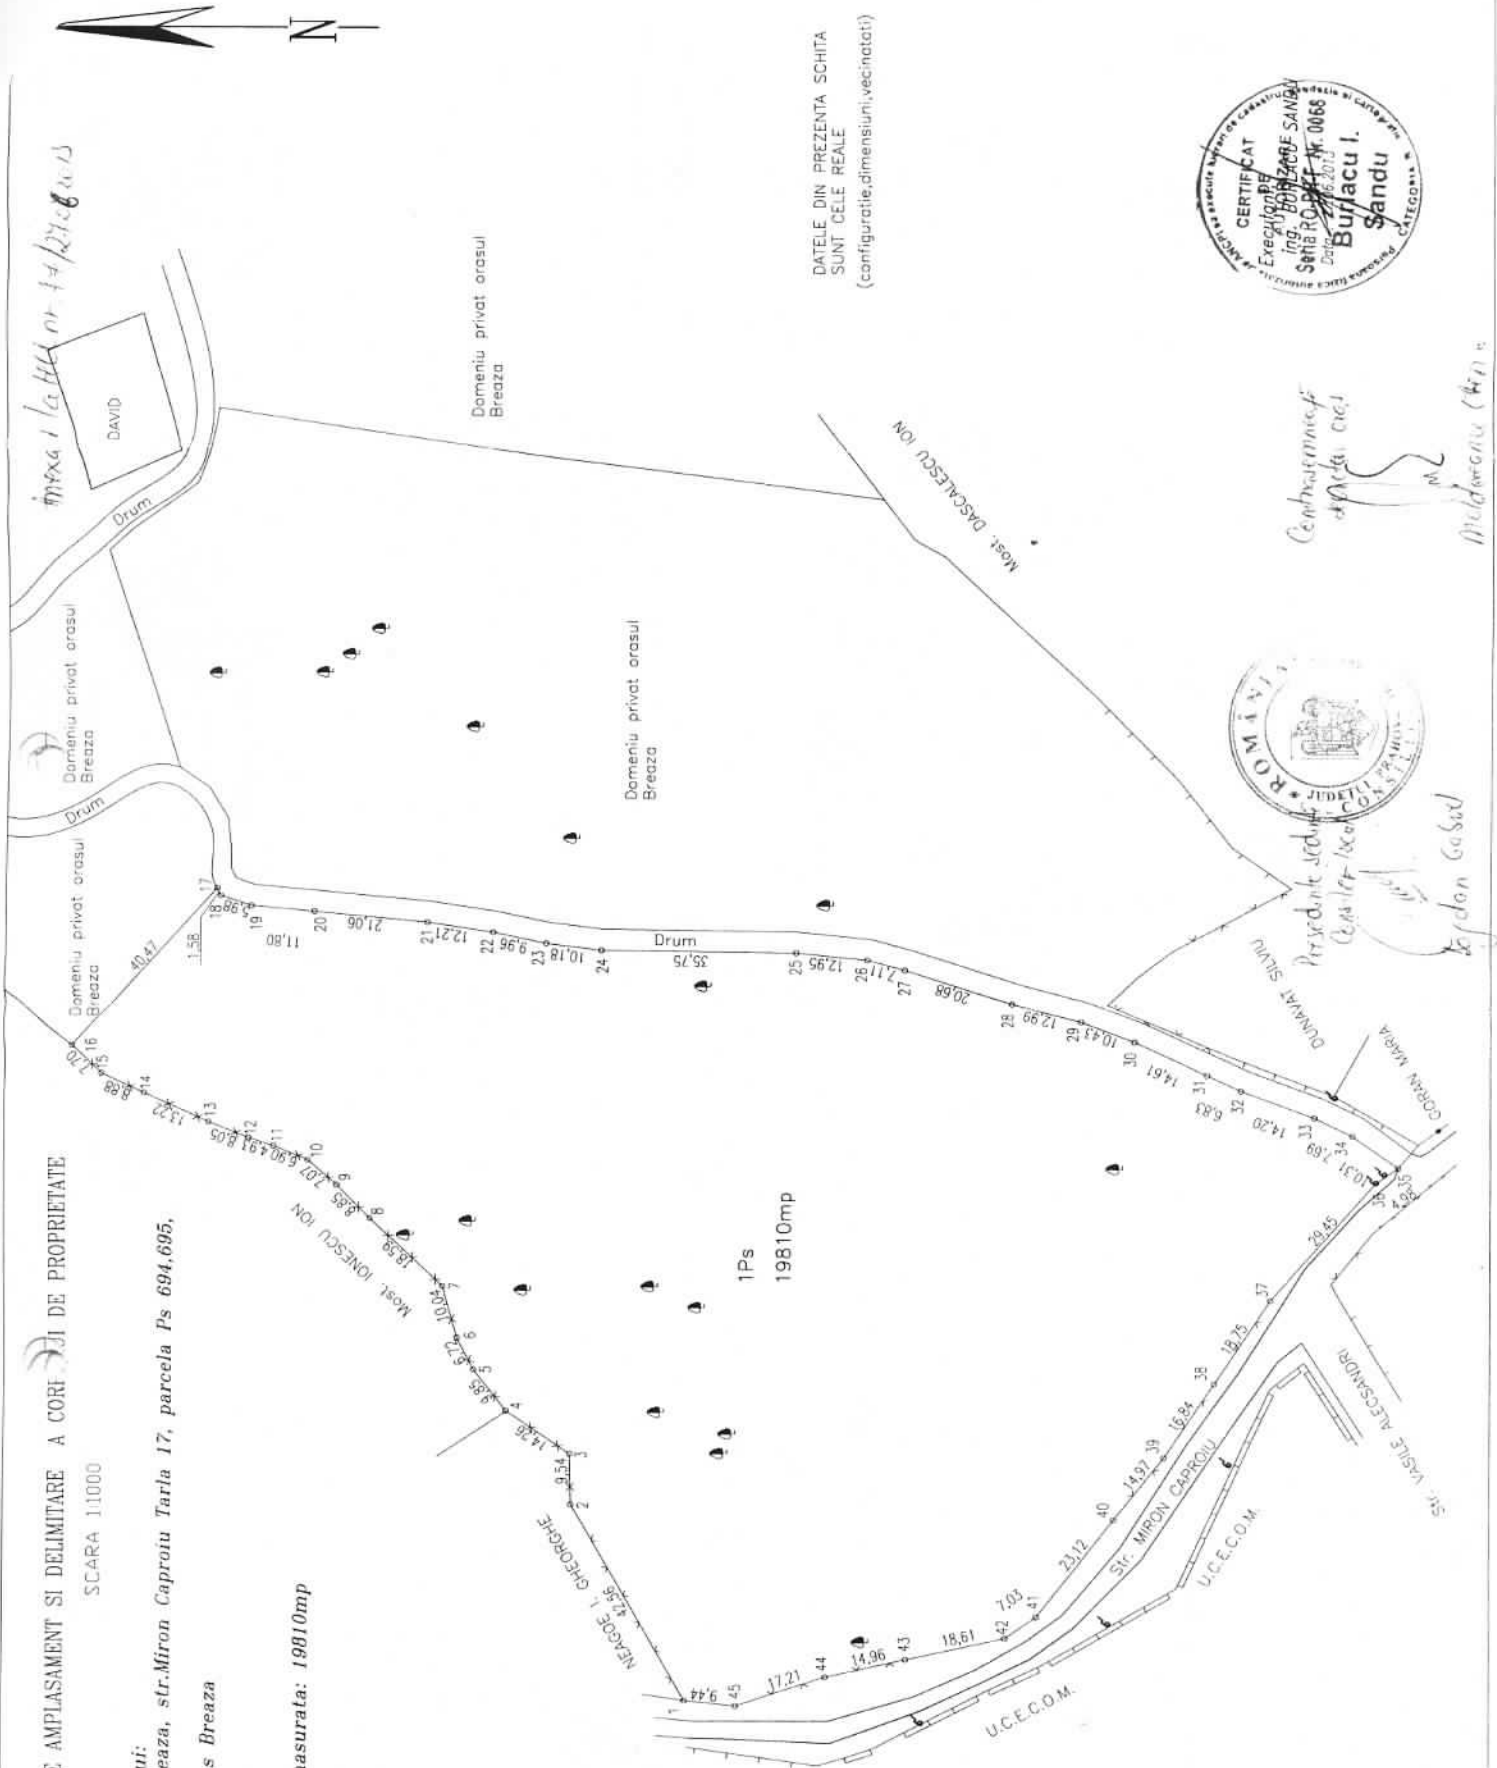

DATELE DIN PREZENTA SCHITA
SUNT CELE REALE
(configuratie, dimensiuni, vecinatati)



Contractant
Moldoveanu (Ar) s

Proiectant
Gordon Gasol

PLAN DE AMPLASAMENT SI DELIMITARE A CORPULUI DE PROPRIETATE


SCARA 1:1000

Adresa imobilului:

Oras Breaza, str.Miron Caproiu Tarla 17, parcele Ps 694,695, extravilan

Proprietar: Oras Breaza

Suprafata masurata: DRUM = 1702mp
(drum exploatare din str. Miron Caproiu)

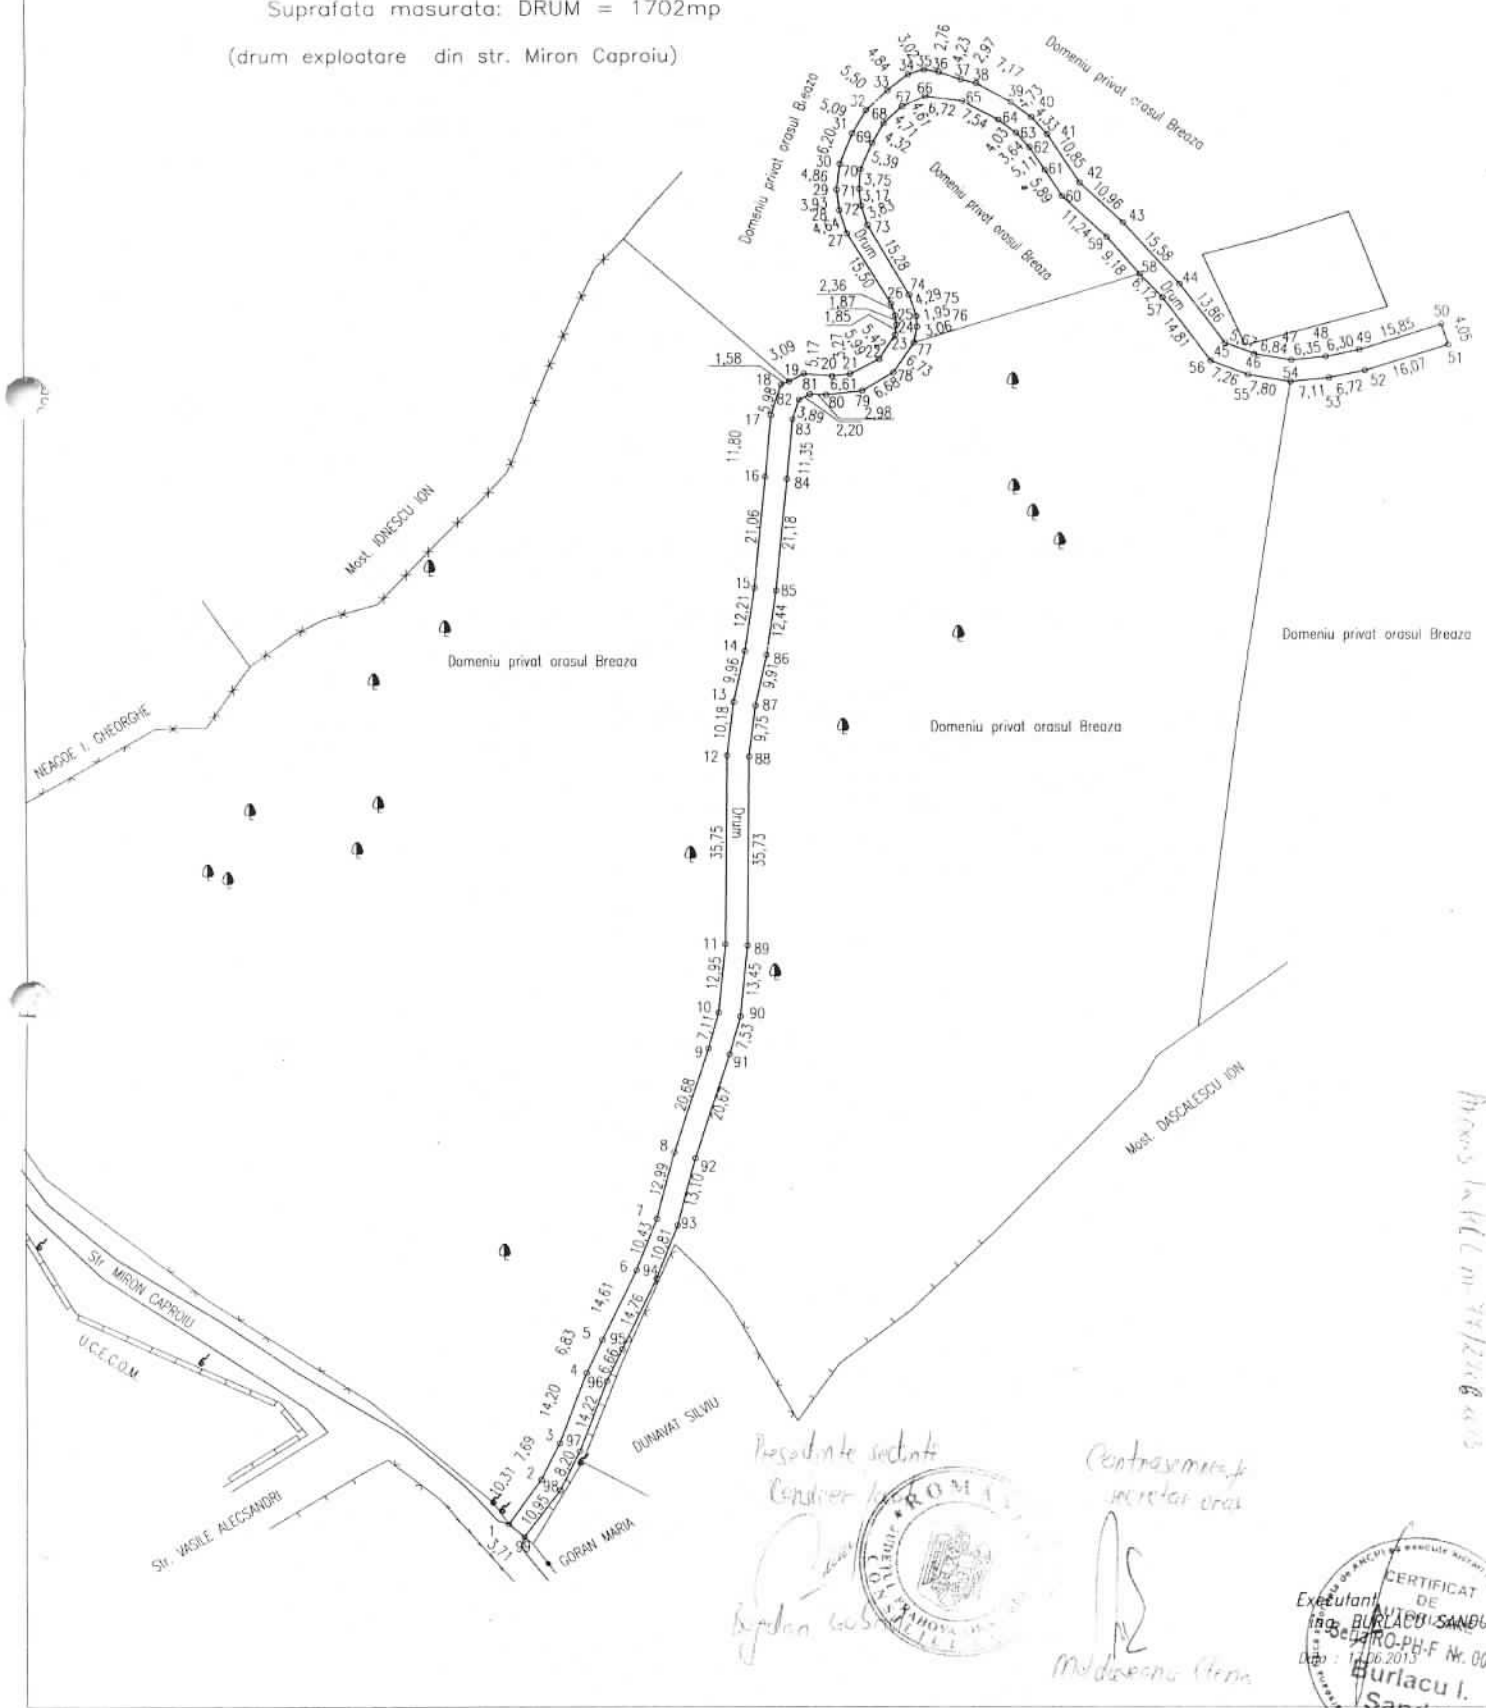

Prezinta actiuni
Conducator
Burlacu I.



Centrasiment
secretar oras
Moldovanu Elena



Arhiva Locala nr. 74/2008-2009