

HOTARARE

privind închirierea directă a unei suprafețe de teren de 2400 mp, proprietate privată a orașului Breaza, situată în Breaza, Pct.DN1, tarla 33, parcela 2993/1, extravilan, pentru interes public

Având în vedere expunerea de motive nr.16146/06.11.2013 formulată de dl.Costin-Răzvan Bălășescu, Primarul orașului Breaza;

Ținând seama de :

- raportul de specialitate nr.16147/06.11.2013, întocmit de dna.Petruța Dabija, reprezentanta Biroului Agricol-Cadastru din cadrul Primăriei orașului Breaza;
- raportul de specialitate nr.16148/06.11.2013, întocmit de dl.Comărniceanu Ion, reprezentantul Biroului Urbanism din cadrul Primăriei orașului Breaza;
- raportul Comisiei pentru amenajarea teritoriului și urbanism, ecologie, protecția mediului și turism din cadrul Consiliului Local al orașului Breaza;
- avizul nr.16149/06.11.2013 al secretarului orașului Breaza;

Luând în considerare Acordul contractual înregistrat la SC Hidro Prahova SA sub nr.7838/07.10.2013.

În raport de prevederile art.3 alin.(1) lit."f" din Legea nr.50/1991 privind autorizarea executării lucrărilor de construcții, republicată, modificată și completată;

Asimilând situația în raport de prevederile art.13 alin.(1) și art.15 alin.(1) lit."a" din Legea nr.50/1991 privind autorizarea executării lucrărilor de construcții, republicată, modificată și completată;

În temeiul art. 36, alin. (5) lit. "b" raportat la alin. (2) lit. "c" și art.115, alin.(1), lit."b" coroborat cu art.45, alin. (3) din Legea nr.215/2001 privind administrația publică locală, republicată, modificată și completată;

Consiliul Local al orașului Breaza adoptă prezenta hotărâre

Art.1. (1) Aprobă închirierea directă către SC MONTIN SA - Ploiești a terenului în suprafață de 2400 mp, proprietate privată a orașului Breaza, situat în Breaza, Pct.DN1, tarla 33, parcela 2993/1, extravilan, în vederea amenajării unei organizări de șantier, necesară executării lucrărilor de interes public în cadrul Proiectului „Reabilitarea și modernizarea sistemelor de apă și canalizare în jud.Prahova”, respectiv CL 5 – Captare Valea lui Bogdan, SPA Breaza și Comarnic, extindere rețea de distribuție a apei în orașele Breaza și Comarnic, județul Prahova.

(2) Terenul este identificat în schița de plan Anexă la prezenta hotărâre.

Art.2. Durata închirierii este de 2 ani, cu posibilitatea prelungirii prin acordul părților semnatare.

Art.3 Chiria stabilită este în cuantum de 10.000 lei/an pentru întreaga suprafață.

Art.4. Prezenta hotărâre va fi comunicată prin grija Serviciului Administrație Publică Locală: Prefecturii Prahova, Biroului UAT, Serviciului Financiar-Contabil, Biroului Agricol-Cadastru, Biroului PFI din cadrul Primăriei orașului Breaza și SC MONTIN SA - Ploiești.

Președinte de Ședință
Consilier local,
Burlacu Ion


Breaza, 7 noiembrie 2013
Nr.144


Contrasemnează:
Secretar oraș,
Elena Moldoveanu

PLAN DE AMPLASAMENT SI DELIMITARE A CORPULUI DE PROPRIETATE

SCARA 1/1000

Nr. cadastral	Suprafata masurata	Adresa imobilului
25615	30908mp	Oras Breaza Pct. DN1 T33- extravilan
Cartea funciara nr.	UAT BREAZA	

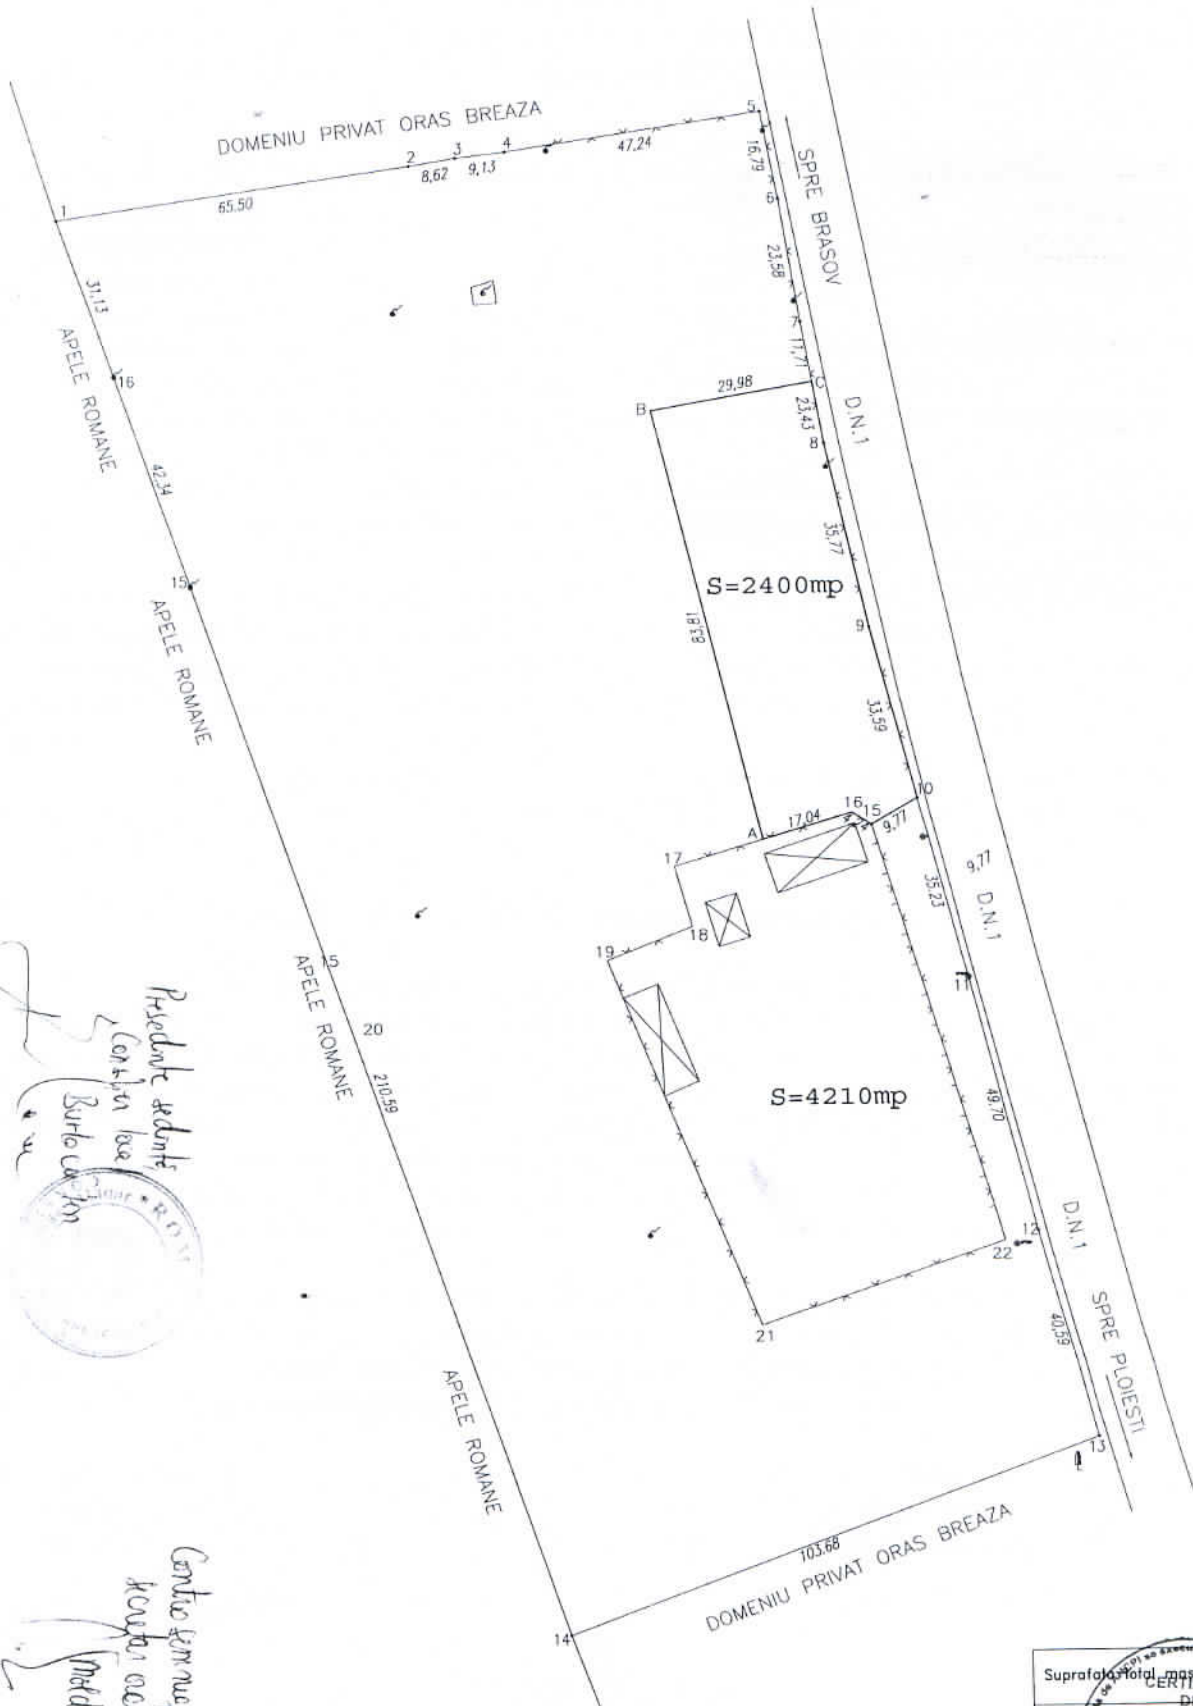

Prezident sedinta
Comisia locala
Burtoiu Ion


Contabil termostate
Andrei
Moldovanu Elena

Amplas la RLC 11/11/11 2015

Suprafata totala masurata 30908mp
 CERTIFICAT
 DE
 EXECUTIE, AUTORIZARE
 ing. **BURTOIU SANDU** Nr. 0068
Burtoiu I. Sandu
 Data 06.12.2015
 CATEGORIA B