

Braza

HOTĂRÂRE

privind închirierea directă a unei suprafețe de teren de 4800 mp, proprietate privată a orașului Breaza, situată în Breaza, Pct.DN1, tarla 33, parcela 2993/1, extravilan, pentru interes public

Având în vedere expunerea de motive nr.17955/11.12.2013 formulată de dl.Costin-Răzvan Bălășescu, Primarul orașului Breaza;

Ținând seama de :

- raportul de specialitate nr.18139/13.12.2013 întocmit de dna.Petruța Dabija, reprezentanta Biroului Agricol-Cadastru din cadrul Primăriei orașului Breaza;
- raportul de specialitate nr.18140/13.12.2013 întocmit de dl.Comărniceanu Ion, reprezentantul Biroului Urbanism din cadrul Primăriei orașului Breaza;
- raportul Comisiei pentru amenajarea teritoriului și urbanism, ecologie, protecția mediului și turism din cadrul Consiliului Local al orașului Breaza;
- avizul nr.18141/13.12.2013 al secretarului orașului Breaza;

Luând în considerare Acordul contractual înregistrat la SC Hidro Prahova SA sub nr.8047/14.10.2013/UIP/1882.

În raport de prevederile art.3 alin.(1) lit."f" din Legea nr.50/1991 privind autorizarea executării lucrărilor de construcții, republicată, modificată și completată;

Asimilând situația în raport de prevederile art.13 alin.(1) și art.15 alin.(1) lit."a" din Legea nr.50/1991 privind autorizarea executării lucrărilor de construcții, republicată, modificată și completată;

În temeiul art. 36, alin. (5) lit. "b" raportat la alin. (2) lit. "c" și art.115, alin.(1), lit."b" coroborat cu art.45, alin. (3) din Legea nr.215/2001 privind administrația publică locală, republicată, modificată și completată;

Consiliul Local al orașului Breaza adoptă prezenta hotărâre

Art.1. (1) Aprobă închirierea directă către Asociera Construcciones Lujan SA - Ortiz Construcciones y Proyectos SA cu sediul în București, str. Aleksandr Puskin, nr.22, sector 1, a terenului în suprafață de 4800 mp, proprietate privată a orașului Breaza, situat în Breaza, Pct.DN1, tarla 33, parcela 2993/1, extravilan, în vederea amenajării unei organizări de șantier, necesară executării lucrărilor de interes public în cadrul Proiectului „Reabilitarea și modernizarea sistemelor de apă și canalizare în jud.Prahova”, respectiv CL 7 – Extindere rețea de canalizare Breaza, stații de pompare apă uzată Breaza.

(2) Terenul este identificat în schița de plan Anexă la prezenta hotărâre.

Art.2. Durata închirierii este de 2 ani, cu posibilitatea prelungirii prin acordul părților semnatare.

Art.3 Chiria stabilită este în cuantum de 20.000 lei/an pentru întreaga suprafață.

Art.4. Prezenta hotărâre va fi comunicată prin grija Serviciului Administrație Publică Locală: Prefecturii Prahova, Biroului UAT, Serviciului Financiar-Contabil, Biroului Agricol-Cadastru, Biroului PFI din cadrul Primăriei orașului Breaza și Asociera Construcciones Lujan SA - Ortiz Construcciones y Proyectos SA.

Președinte de Ședință:
Consilier local,
Chițoi Ciprian



Contrasemnează:
pt. Secretar oraș,
cons. juridic Goran Cătălina Maria


Breaza, 19 decembrie 2013
Nr.165

Anexata HCL 165/13.12.2013

PLAN III AMPLASAMENT SI DELIMITARE A CORPULUI DE PROPRIETATE

SCALA 1/1000

| | | |
|-------------------------|--------------------|--|
| Nr. cadastral | Suprafata masurata | Adresa imobilului |
| 25810 | 30908mp | Oras Breaza, Pez DN1 733 extravilic |
| Cetatea Furticilor D.G. | UAZ BREAZA | |

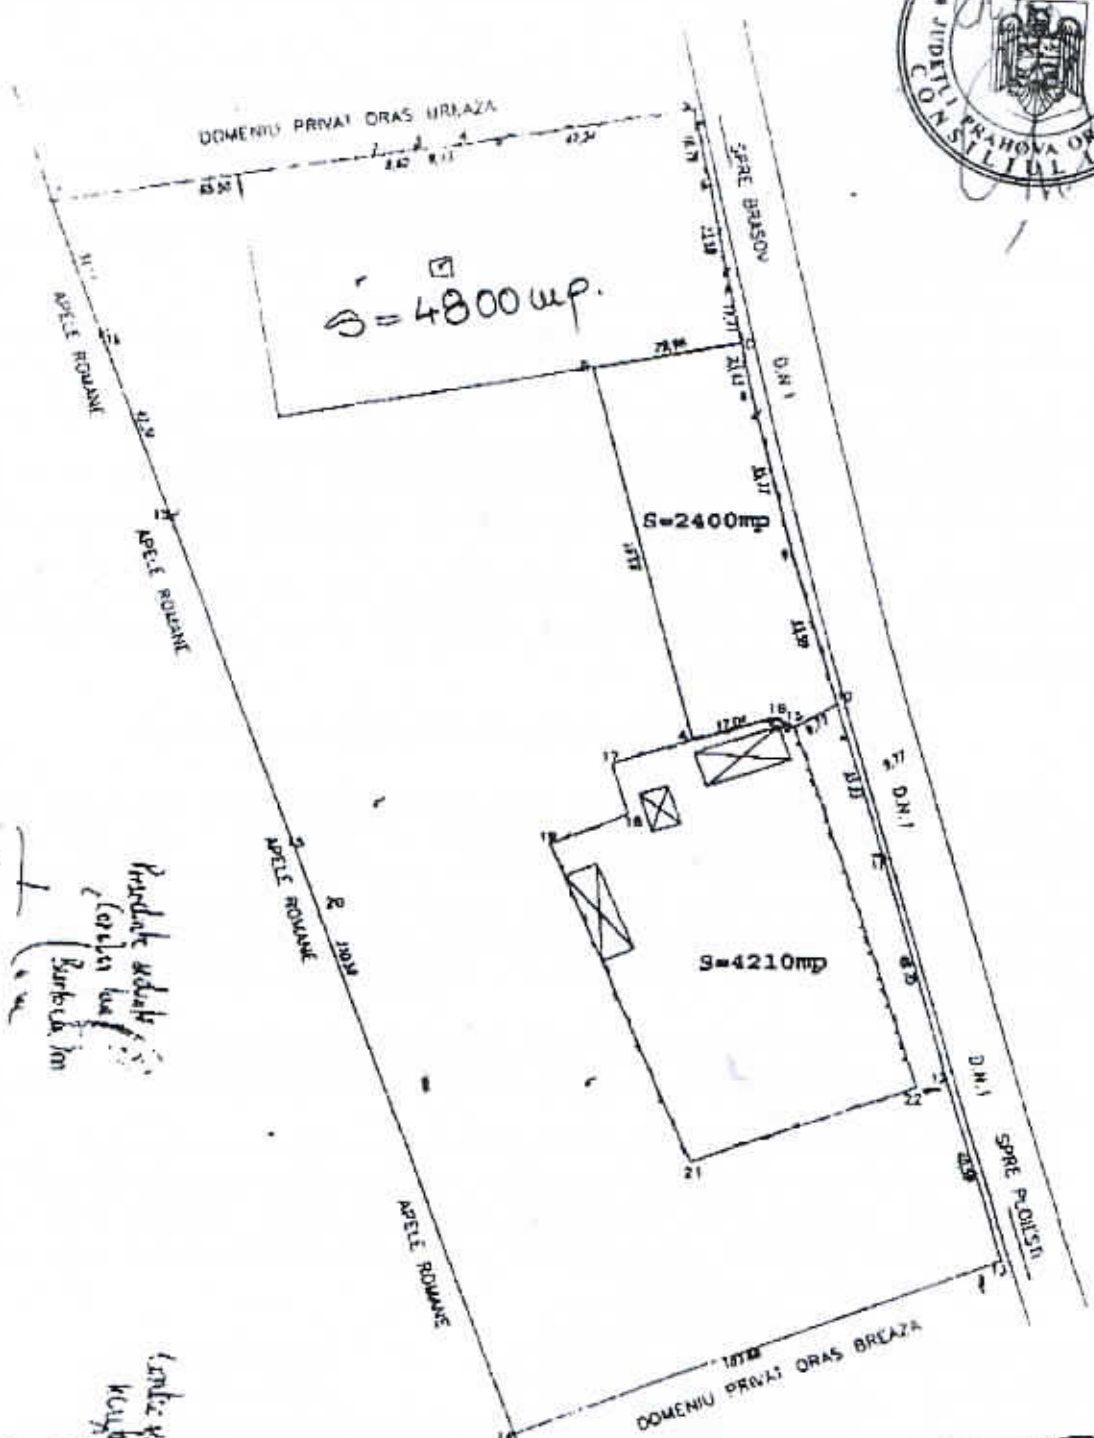

Anexa la HCL 165/13.12.13

Suprafata masurata este corecta
de
Cantitativ, AUTORIZARE
nr. 1000/2013/11.03.13
Burtacu I.
Sandu
Data 09.11.2013