

HOTĂRÂRE

privind acordul Consiliului Local pentru modificarea unor clauze prevăzute în contractul de închiriere nr.2301/24.02.2010 încheiat între Orașul Breaza prin Primarul orașului și dl. Constantin Gabriel

Având în vedere expunerea de motive nr.18142/13.12.2013, formulata de dl. Bălășescu Costin-Răzvan, Primarul orașului Breaza;

Ținând seama de:

- raportul de specialitate nr.18143/13.12.2013, întocmit de Șef Serviciu financiar-contabil;
- raportul de specialitate nr.18144/13.12.2013, întocmit de reprezentantul Biroului agricol și cadastru;
- raportul Comisiei pentru prognoza...buget finanțe...comerț și servicii din cadrul Consiliului Local al orașului Breaza;
- avizul nr.18145/13.12.2013 al secretarului orașului Breaza;

Analizând prevederile contractului de închiriere nr.2301/24.02.2010 încheiat între Orașul Breaza prin Primarul orașului și dl. Constantin Gabriel, modificat prin acte adiționale;

În raport de prevederile art.1166, art.1169 și art.1170 din Noul Cod civil;

În temeiul art.36, alin.(2), lit."c" și art.115, alin.(1), lit."b" coroborate cu art. 45, alin.(3), din Legea nr. 215/2001 privind administrația publică locală, republicată, modificată și completată;

Consiliul Local al orașului Breaza adoptă prezenta hotărâre:

Art.1. Consiliul Local este de acord cu modificarea clauzelor contractuale prevăzute în contractul de închiriere nr. 2301/24.02.2010, încheiat între Orașul Breaza prin Primarul orașului și dl. Constantin Gabriel, în sensul:

- a) diminuării suprafeței de teren de la 17.745 mp la 15.100 mp conform schițelor, anexele 1 și 2 la prezenta;
- b) prețul chiriei este de 0,024 lei/mp/an.

Art.2. Prezenta hotărâre va fi comunicată prin grija Serviciului Administrație Publică Locală: Prefecturii Prahova, Serviciului Financiar-Contabil, Biroului agricol consilierului juridic din cadrul Primăriei orașului Breaza și dlui Constantin Gabriel.

Președinte de Ședință
Consilier local,

Chițoi Ciprian




Contrasemnează:
pt Secretar oraș,

cons. juridic Goran Cătălina Maria


Breaza, 19 decembrie 2013
Nr.168

Amplasament nr 168/19
Prezentata ordinului
de autorizare

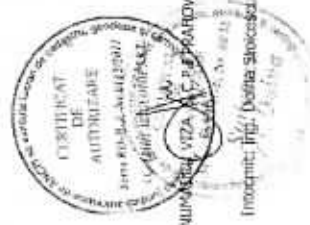

VALABIL MUNICIPIUL VIZA 15.08.2019
Inocentiu Iftin / Dacia Suceasa

O.C.P.L. PRAHOVA
RECEPȚIONAT

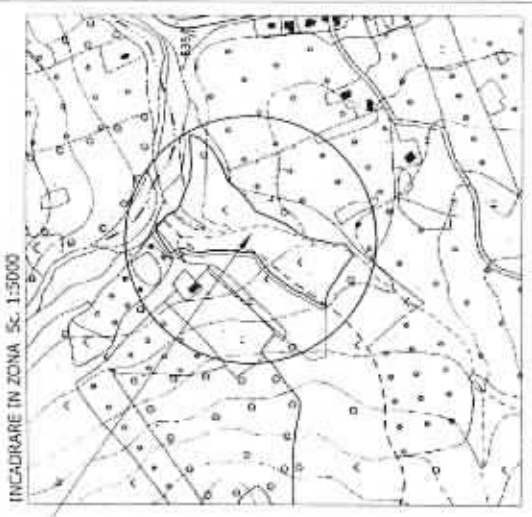

AMPLASAMENT


PLAN DE SITUATIE

SCARA: 1:1000

Oras Breaza, Valea Bellei, pct. "Buculica", Tarla 1, Parcela 74,39, Jud. Prahova.

Proprietar: Oras Breaza - domeniul privat

S teren masurat = 11893.00mp

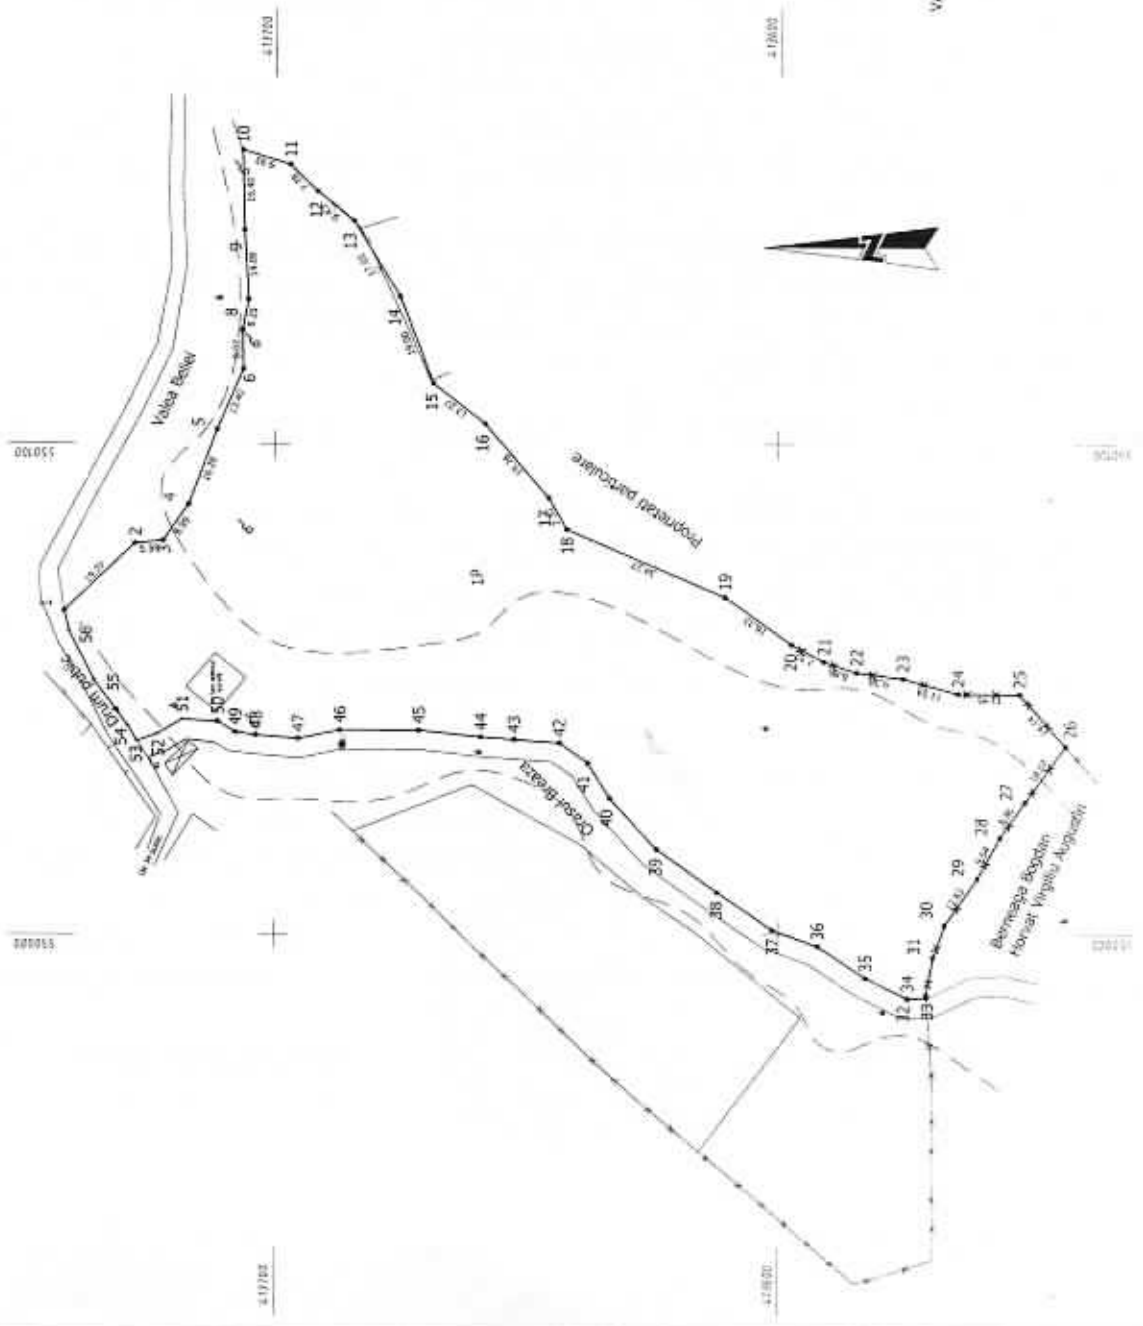

PLAN DE SITUATIE

SCARA: 1:500

Oras Breaza, Valea Bellei, pct. "Budulicã", Taria 1, Parcela 74, Jud. Prahova.


Proprietar: Oras Breaza - domeniul privat

S teren masurat = 3207,00mp



INCADRARE IN ZONA Sc. 1:5000

AMPLASAMENT

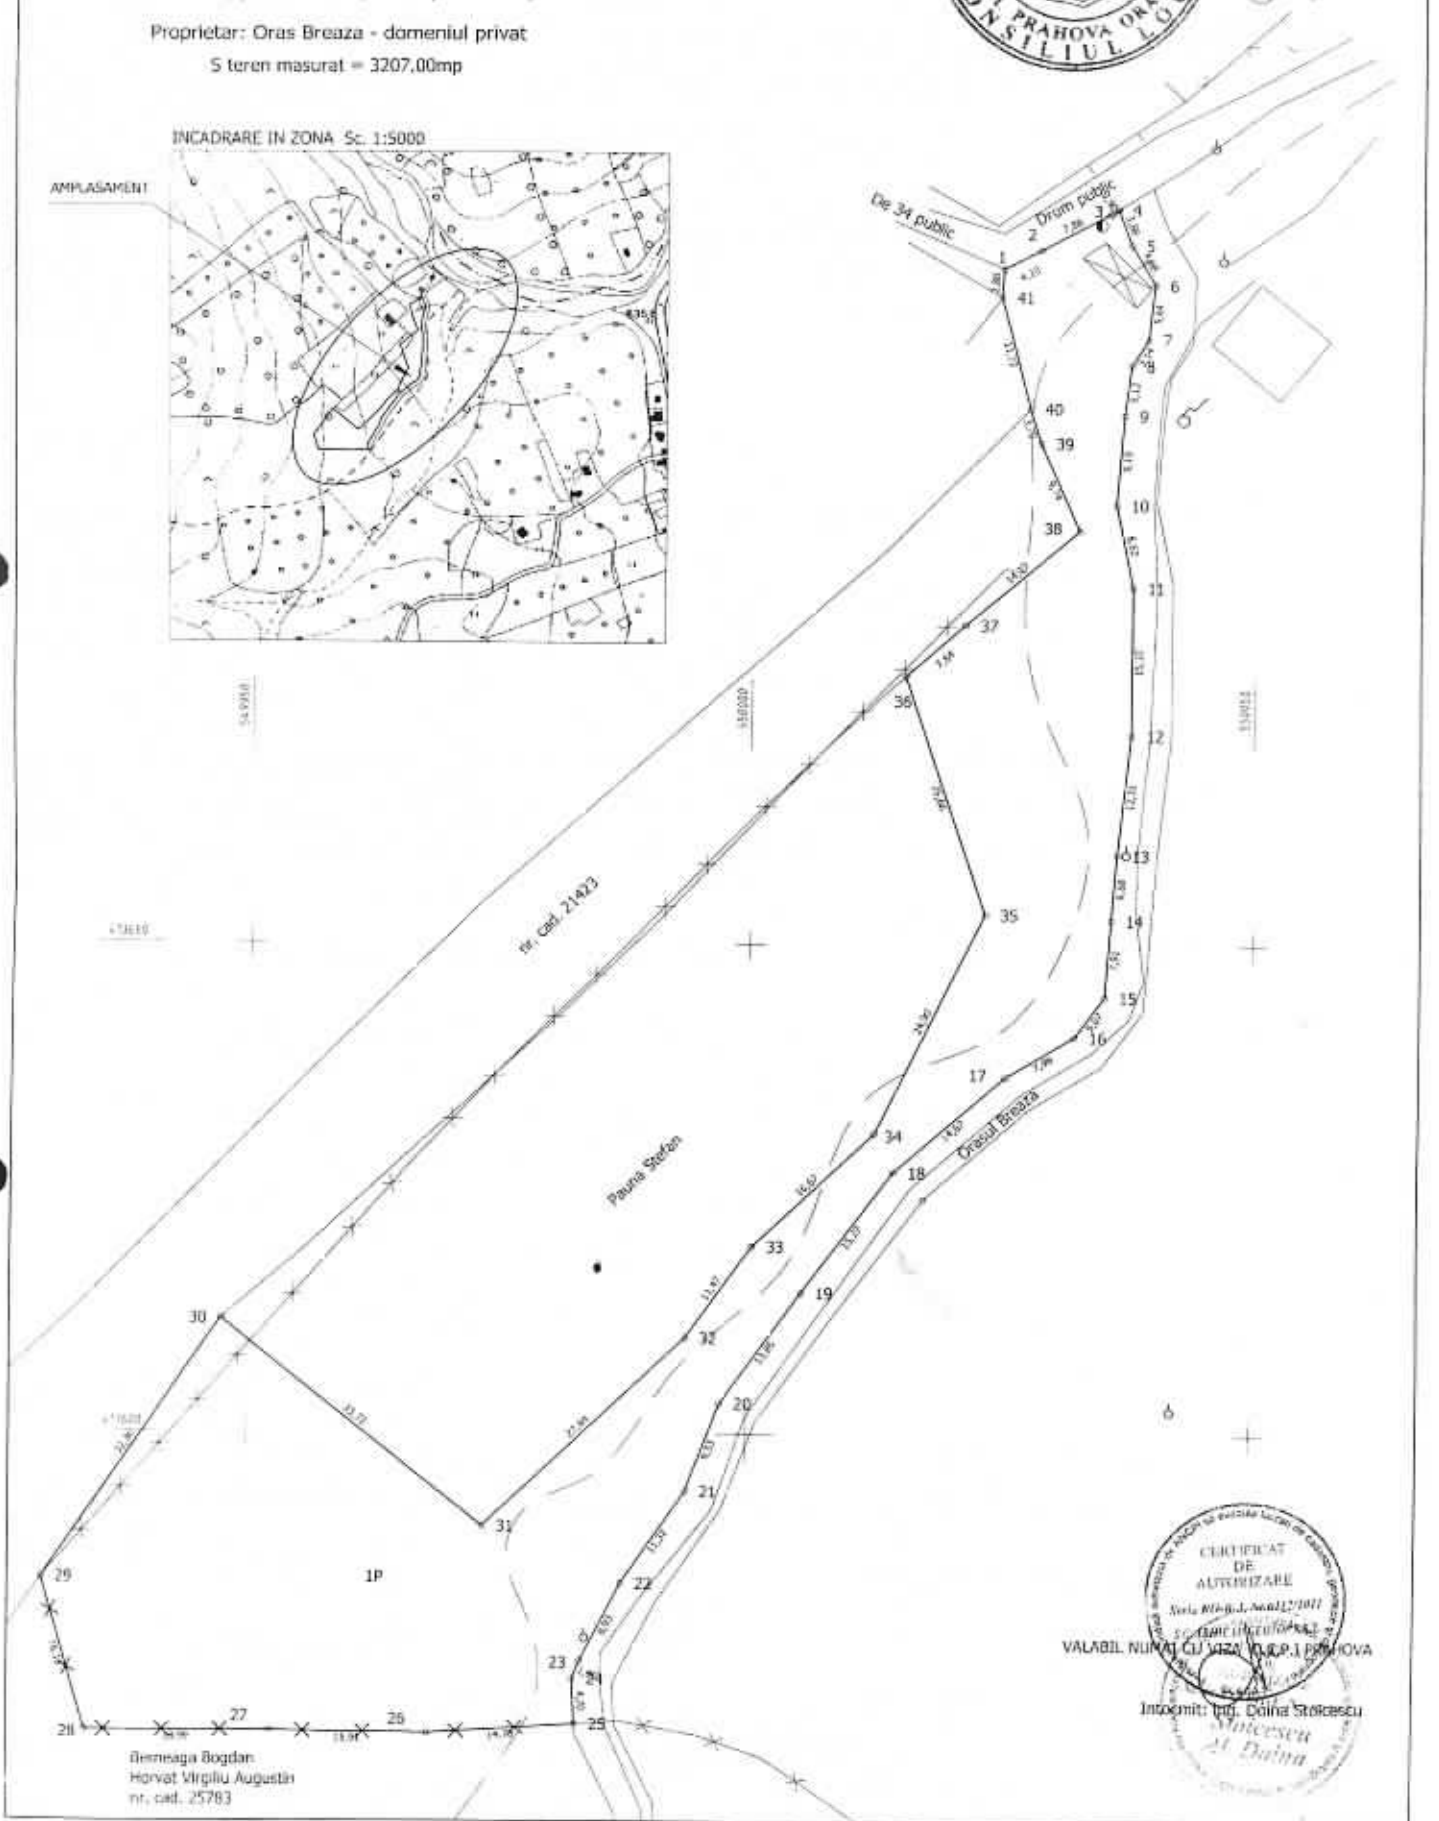

Dimensiã Bogdan
Horvat Virgiliu Augustin
nr. cat. 25783

CERTIFICAT DE AUTORIZARE
Nivel II-6-3, Anul 12/2011
VALABIL NUMAI CU VISA LOCALITATII PRAHOVA
Intocmit: Ing. Otilia Stoicescu
Stoicescu
St. Dalma