

HOTĂRÂRE

privind inventarierea unor terenuri în domeniul privat al orașului Breaza

Având în vedere expunerea de motive nr.8964/15.07.2014, formulată de dl. Răzvan Costin Bălășescu, Primarul orașului Breaza;

Ținând seama de :

- raportul de specialitate nr.9503/25.07.2014, întocmit de reprezentantul Biroului agricol și cadastru din cadrul Primăriei orașului Breaza;

- raportul Comisiei pentru prognoză...buget finanțe, administrarea domeniului public și privat comerț și servicii din cadrul Consiliului Local al orașului Breaza;

- avizul nr.9507/25.07.2014 al secretarului orașului Breaza;

În conformitate cu prevederile:

- art.4 din Legea nr.213/1998 privind bunurile proprietate publica, modificată și completată;

-art.121 alin.(1) și (2) din Legea 215/2001 privind administrația publică locală, republicată, modificată și completată;

În temeiul prevederilor art. 36 alin. (2) lit."c"și art. 115 alin. (1) lit. "b" coroborat cu art.45, alin. (3) din Legea 215/2001 privind administrația publică locală, republicată, modificată și completată;

Consiliul Local al orașului Breaza adoptă prezenta hotărâre

Art.1. (1)Aprobă inventarierea în domeniul privat al orașului Breaza a unor terenuri, după cum urmează:

Nr. crt	Cod clasificare	Cod inventar	Denumirea bunului	Elemente de identificare (suprafata/ bucata)	Anul dobandirii sau dupa caz al dării in folosinta	Valoare de inventar	Situatia juridica	Observatii
			Teren-pct. Strechioi	1043 mp T14, P938, livadă, E	1985		Prop. privata a orașului Breaza	
			Teren-pct. Strechioi	4101 mp T14, P937, fâneață E	1985		Prop. privata a orașului Breaza	
			Teren-pct. Strechioi	3257 mp T14, P963, PDp E	1985		Prop. privata a orașului Breaza	
			Teren str.Drum Nou, f.n.	71 mp, T 15, P 954, CC	1986		Prop. privata a orașului Breaza	
			Teren str.Ocinei, f.n.	229 mp, T 9, P 693, CC	1986		Prop. privata a orașului Breaza	

(2)Terenurile sunt evidențiate în Planurile de amplasament, Anexa 1-3 la prezenta hotărâre.


Art.2.Prezenta hotărâre va fi comunicată prin grija Serviciului Administrație Publică Locală, Prefecturii Prahova, Oficiului Agricol și de Cadastru, Serviciului financiar-contabil.

Președinte de ședință:
Consilier local,
Grădinaru Marian

Breaza, 31 iulie 2014
Nr.86



Contrasemnează:
Secretar oraș,
Elena Moldoveanu

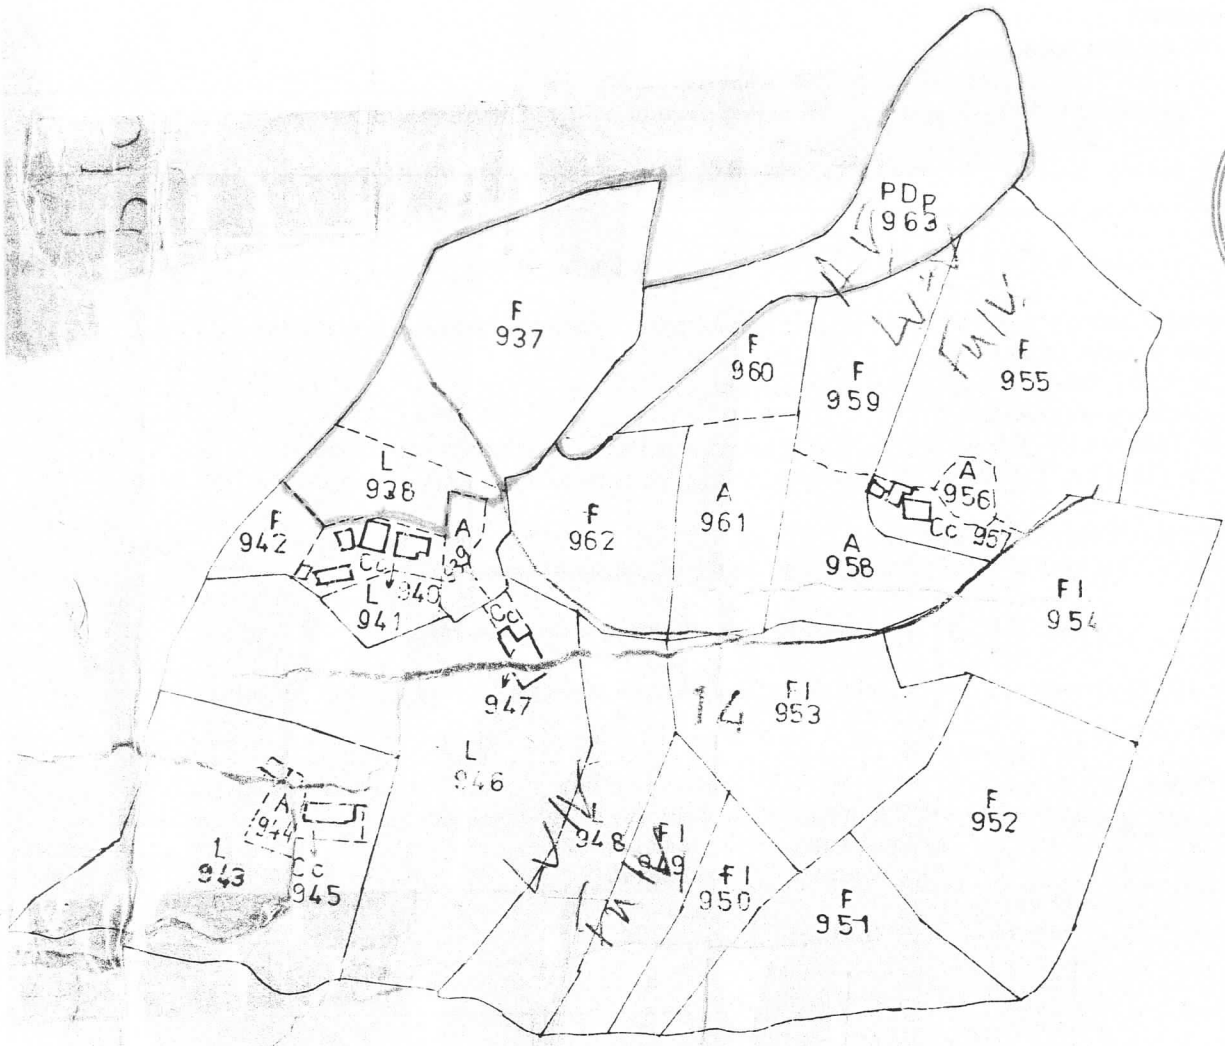

Extras din lucrarea de cadastru, extracșion

An 1987

Scara 1:2000

Parcela 14


- Parcela 938 L 1043 m².
- 937 F 4101 m².
- 963 PDP 3252 m².

Anexa 2 la HCL nr. 86/31.07.2014

PLAN DE AMPLASAMENT SI DELIMITARE AL CORPULUI DE PROPRIETATE
(intravilan)
SCARA 1:500

Judetul: **Prahova**
Teritoriu adm.: **Breaza**
Adresa:
Str. Drum Nou, nr. FN
Tarla 15, Parcela 954
Cartier Valea Tarsei

Numele si prenumele proprietarului:
Domeniul Privat Oras Breaza

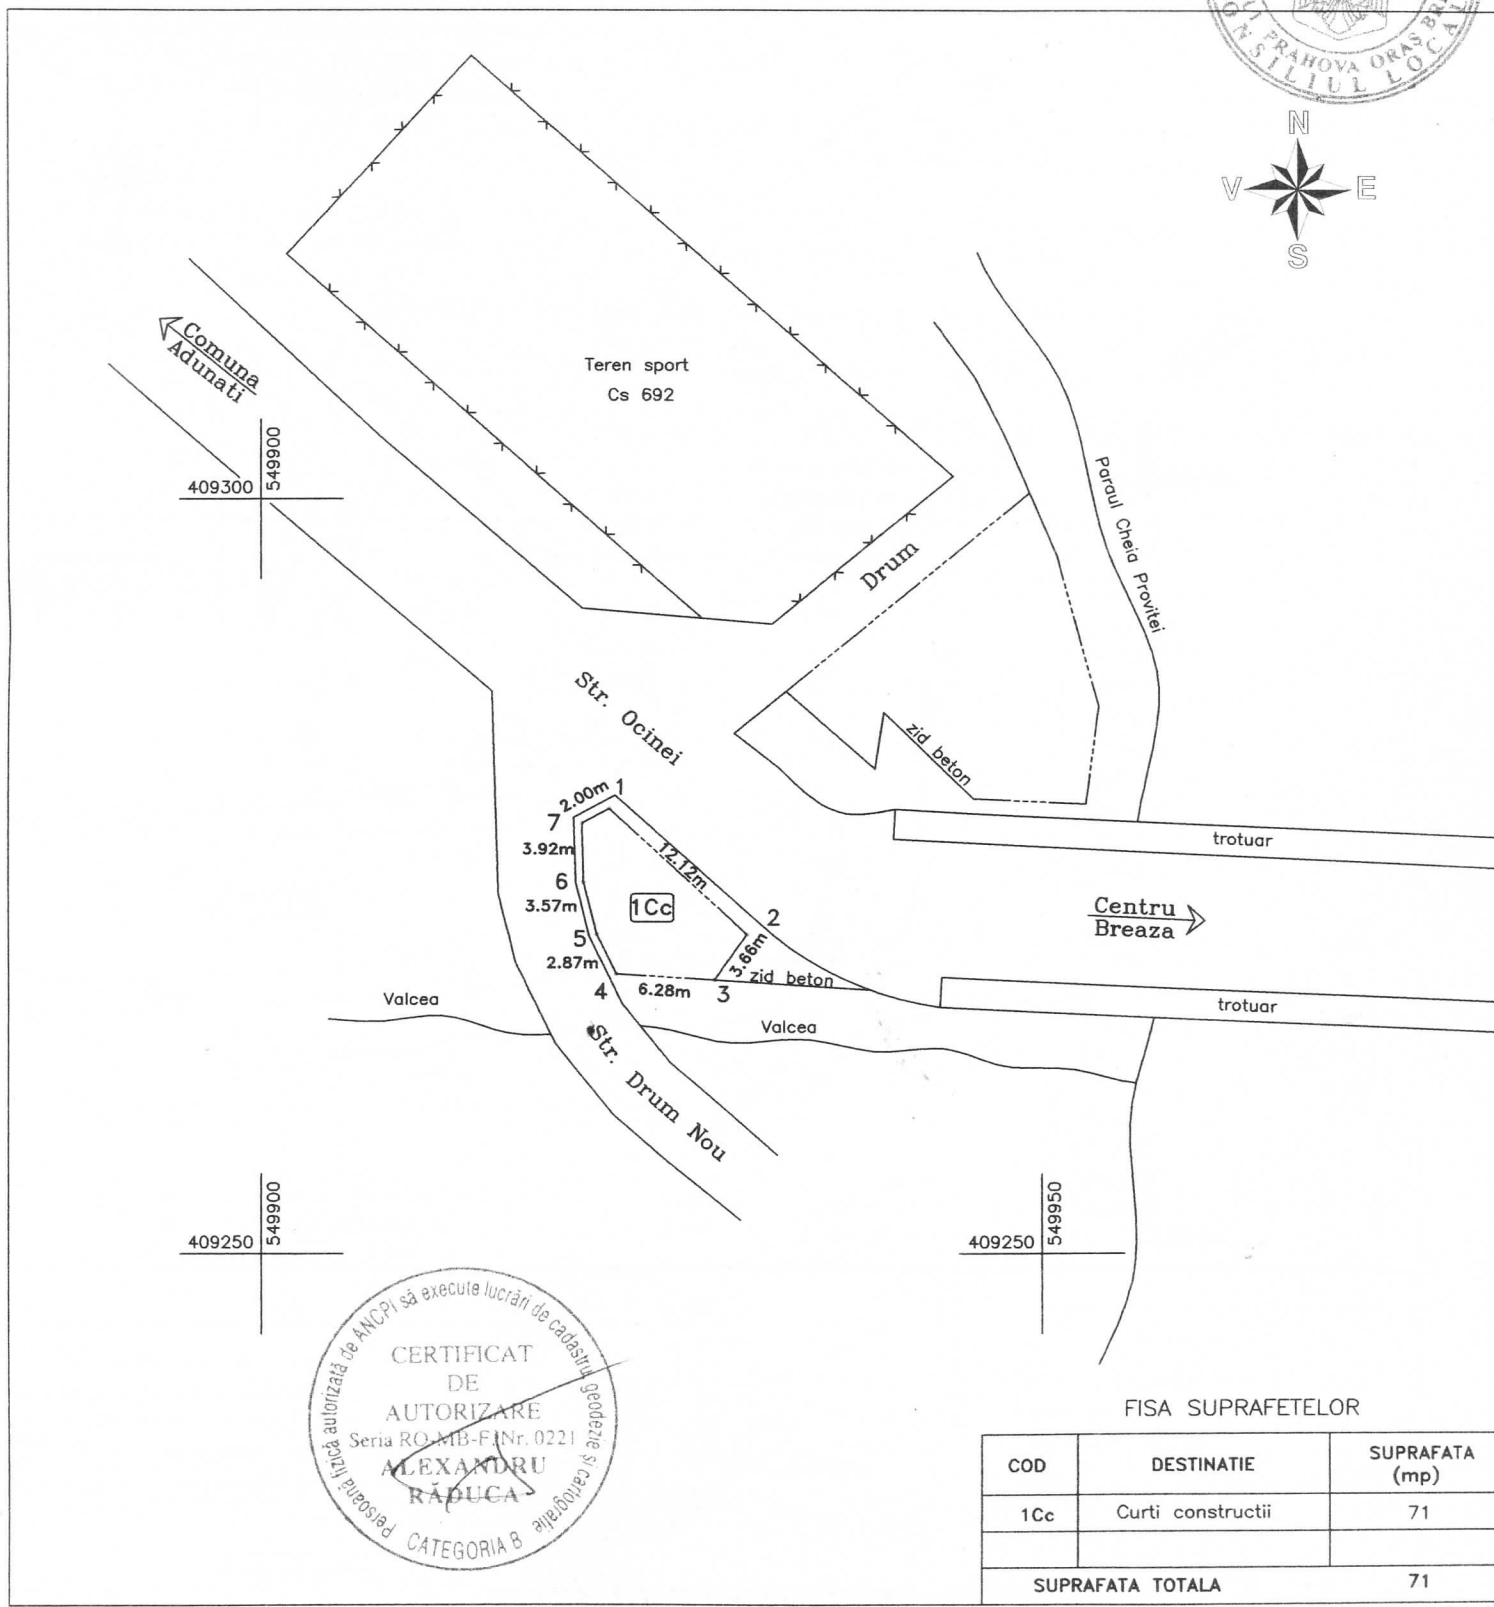

FISA SUPRAFETELOR

COD	DESTINATIE	SUPRAFATA (mp)
1Cc	Curti constructii	71
SUPRAFATA TOTALA		71

Numele si prenumele executantului: ing. **Raduca Alexandru**
Telefon: 0724.562.610
Semnatura si stampila.....

Data: iulie 2014


Anexa 3 la HCL nr 86/31.07.2014

PLAN DE AMPLASAMENT SI DELIMITARE AL CORPULUI DE PROPRIETATE

(intravilan)
SCARA 1:500

Judetul: **Prahova**
Teritoriu adm.: **Breaza**
Adresa:
Str. Ocinei, nr. FN
Tarla 9, Parcela 693
Cartier Valea Tarsei

Numele si prenumele proprietarului:
Domeniul Privat Oras Breaza

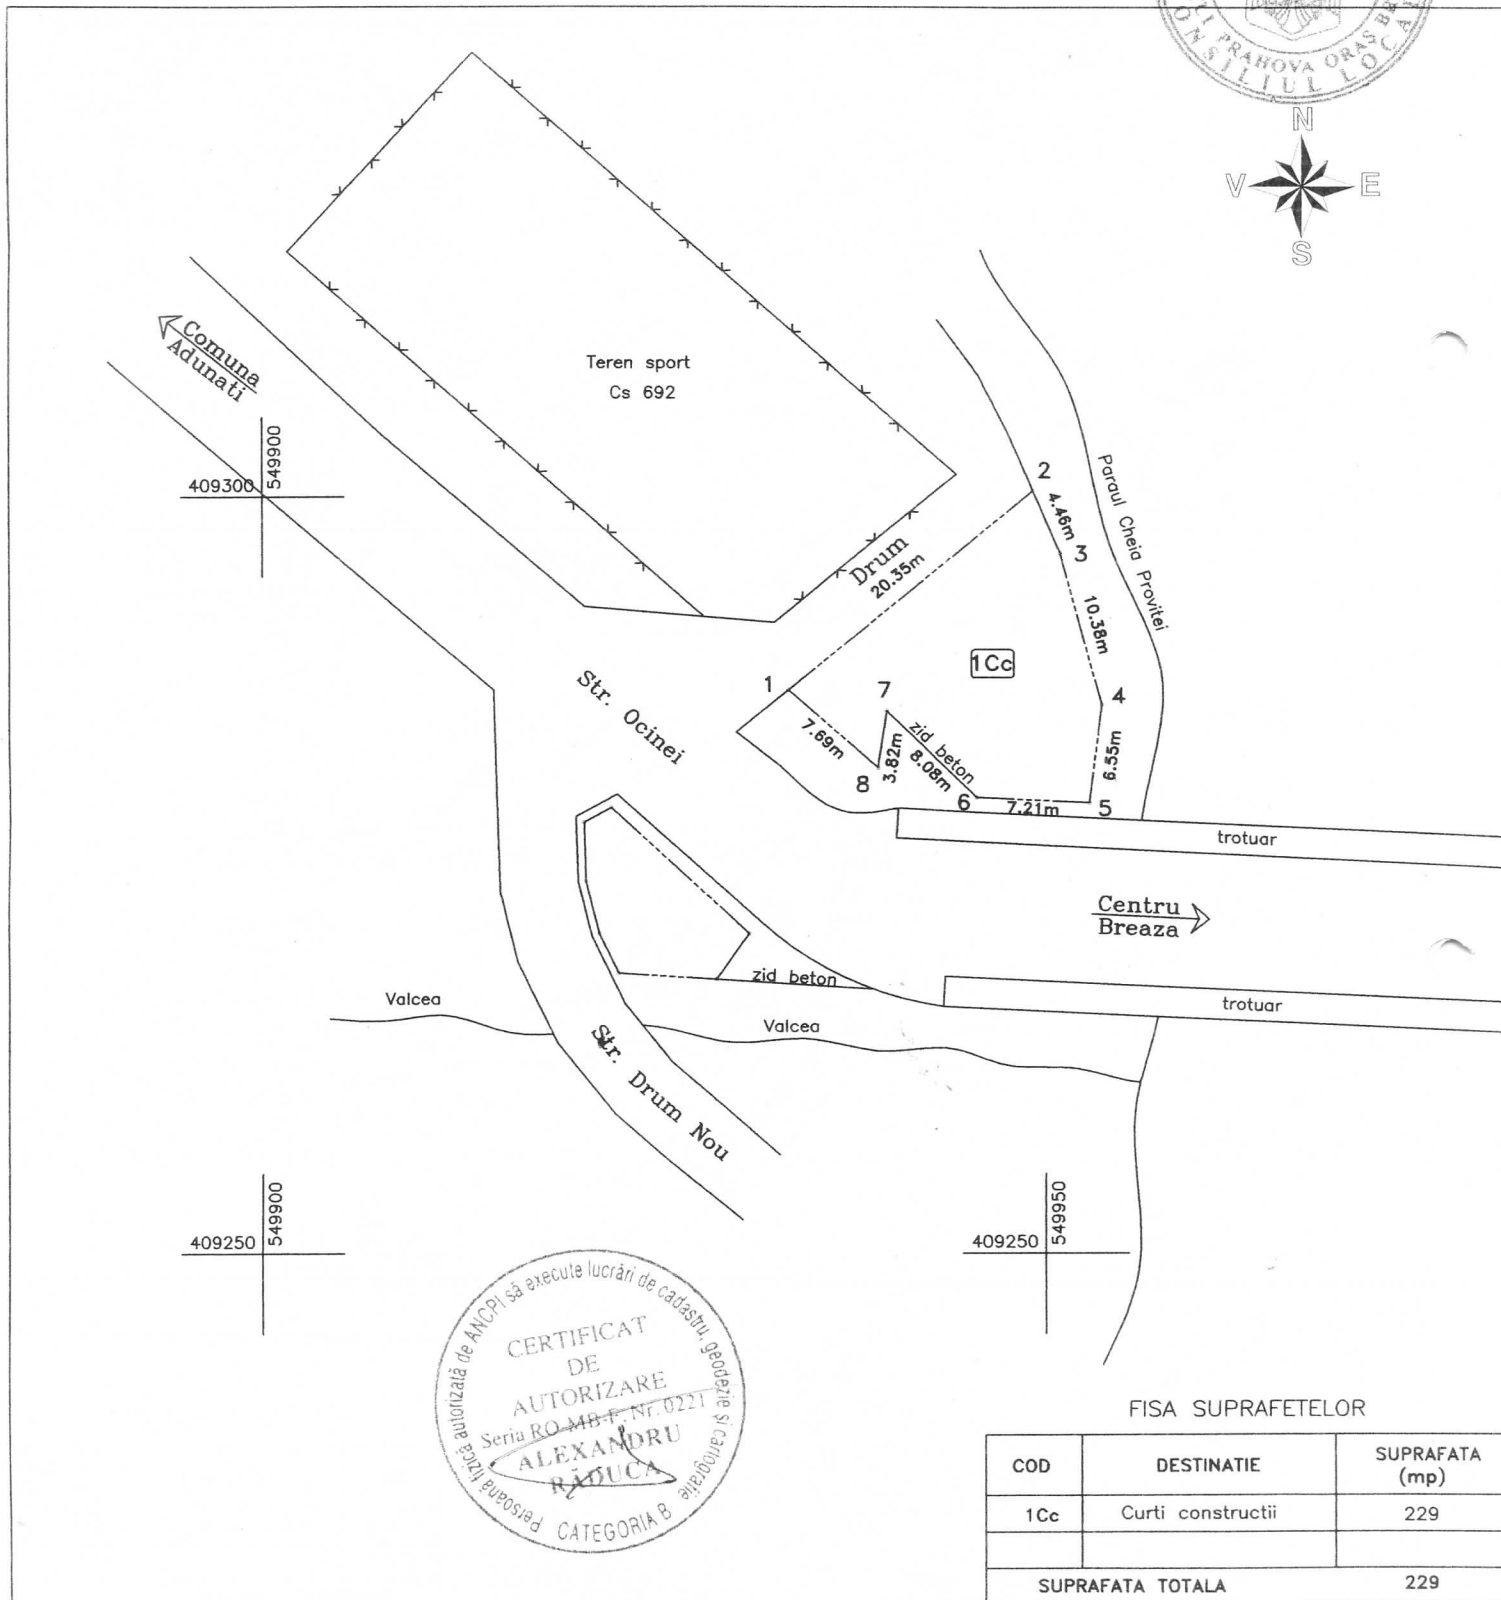

FISA SUPRAFETELOR

COD	DESTINATIE	SUPRAFATA (mp)
1Cc	Curti constructii	229
SUPRAFATA TOTALA		229

Numele si prenumele executantului: ing. **Raduca Alexandru**

Telefon: 0724.562.610

Semnatura si stampila.....

Data: iulie 2014