

HOTĂRÂRE

pentru modificarea Anexei la HCL nr. 27/2012 privind reactualizarea domeniului privat al orașului Breaza, modificată și completată

Având în vedere expunerea de motive nr.10791/22.08.2014, formulată de dl. Răzvan Costin Bălășescu, Primarul orașului Breaza;

Ținând seama de :

- raportul de specialitate nr.10792/22.08.2014, întocmit de reprezentanții Biroului agricol și cadastru din cadrul Primăriei orașului Breaza;
- raportul de specialitate nr.10793/22.08.2014 întocmit de consilier juridic Goran Maria Cătălina;
- raportul Comisiei pentru prognoză...buget finanțe, administrarea domeniului public și privat comerț și servicii din cadrul Consiliului Local al orașului Breaza;
- avizul nr.10794/22.08.2014 al secretarului orașului Breaza;

În conformitate cu prevederile:

- art.4 din Legea nr.213/1998 privind proprietate publica si regimul juridic al acesteia, modificată și completată;
- art.121 alin.(1) și (2) din Legea 215/2001 privind administrația publică locală, republicată, modificată și completată;

În temeiul prevederilor art. 36 alin. (2) lit."c"și art. 115 alin. (1) lit. "b" coroborat cu art.45, alin. (3) din Legea 215/2001 privind administrația publică locală, republicată, modificată și completată;

Consiliul Local al orașului Breaza adoptă prezenta hotărâre

Art.I Inventarul bunurilor care aparțin domeniului privat al orașului Breaza, Anexa la HCL nr.27/29.03.2012, astfel cum a fost modificată și completată ulterior, se modifică, după cum urmează:
1.Poziția nr. 8 se modifică și va avea următorul cuprins:

| Nr. crt | Cod clasifi care | Cod inventar | Denumirea bunului | Elemente de identificare (suprafața/ bucată) | Anul dobândirii sau dupa caz al dării in folosinta | Valoare de inventar | Situatia juridica | Observatii |
|---------|------------------|--------------|---------------------------------|--|--|---------------------|--|-------------------------|
| 8 | | 7064 | Teren Gării-pct. Intrarea Izvor | 208 mp T28, P659, I | 1991 2013 | 12864,77 | Domeniul privat Sentința civilă 2357/2010 def. și irev. 2013 | Licitat Irimia Petre |

2. Terenul este evidențiat în Planul de situație, anexa la prezenta hotărâre.

Art.II. Consiliul Local Breaza este de acord cu anularea nr. cadastral 3772 și întocmirea unei noi lucrări tehnice de cadastru

Art. III.Prezenta hotărâre va fi comunicată prin grija Serviciului Administrație Publică Locală, Prefecturii Prahova, Oficiului Agricol si de Cadastru, Serviciului financiar-contabil.

Președinte de ședință:
Consilier local,
Grădinaru Marian

Breaza, 28 august 2014
Nr.96




Contrasemnează:
Secretar oraș,
Elena Moldoveanu

PLAN DE SITUATIE

SCARA: 1:200

Orasul Breaza, Intrarea Izvor, Nr., Tara, Parcela, Jud. Prahova.

Proprietar: Oras Breaza
S teren masurat = 208,00 mp

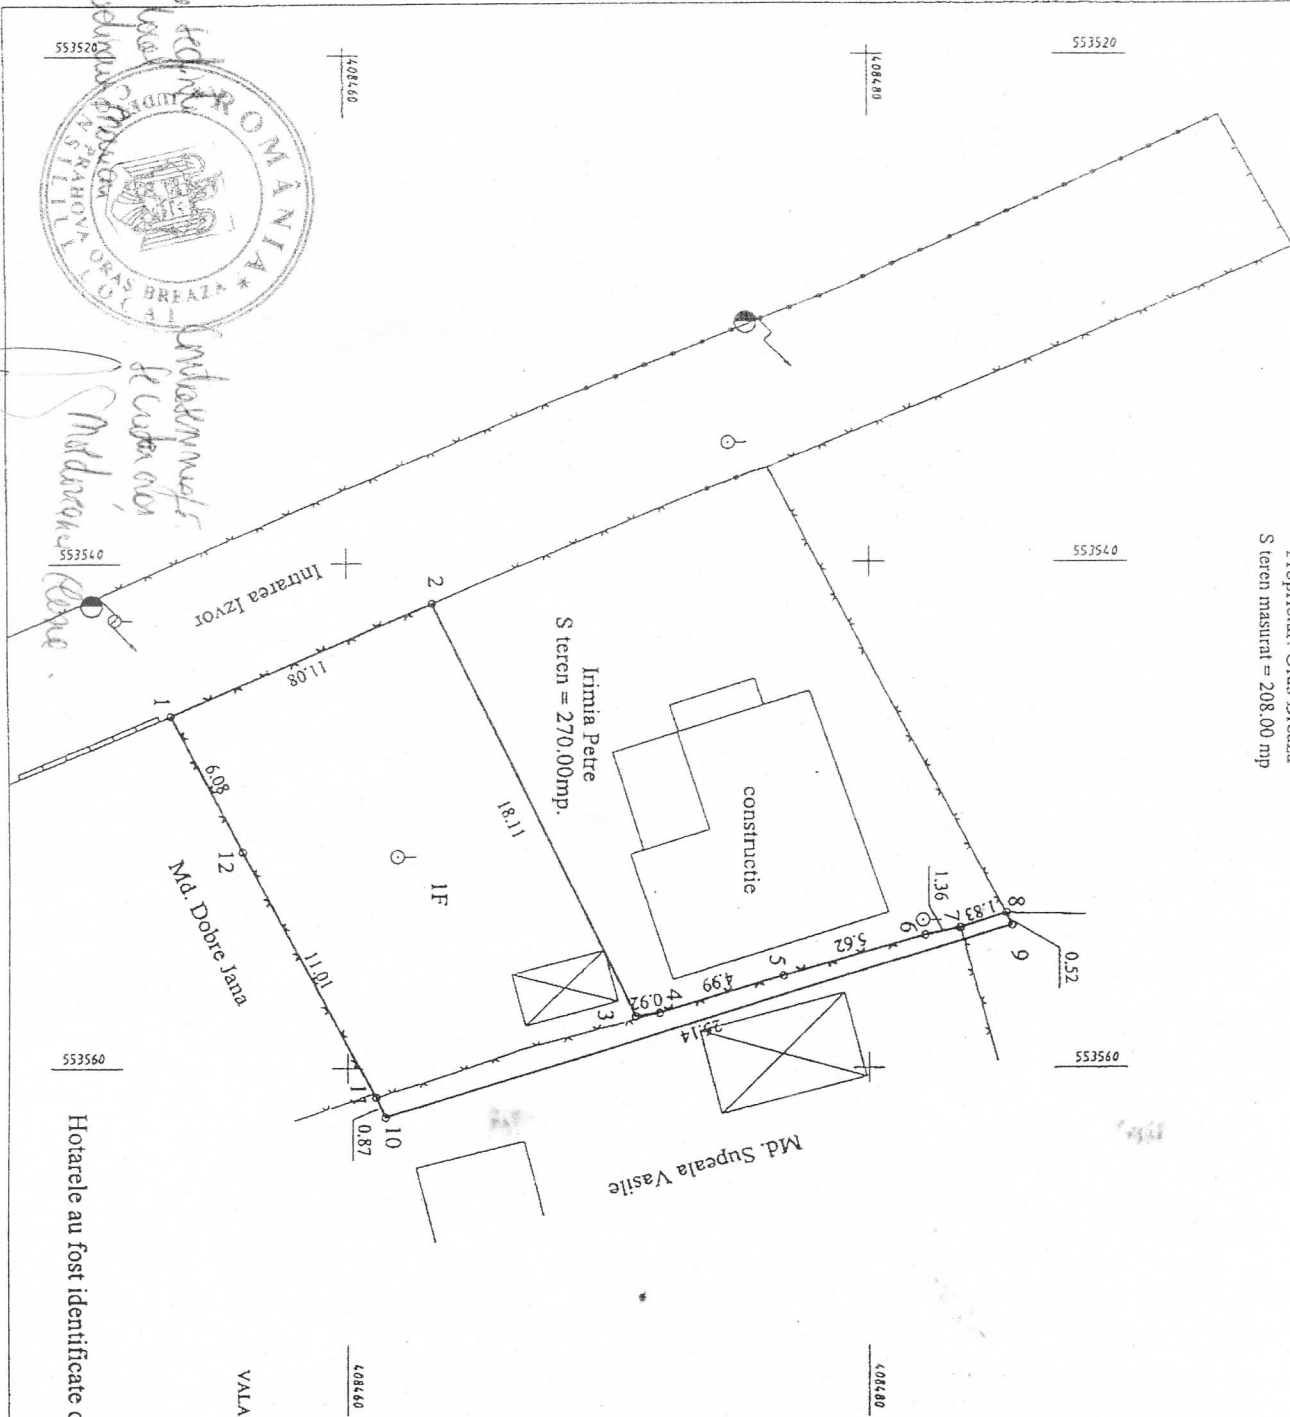


Handwritten notes:
 Inregistrare
 la Curtea de
 Casa
 Inregistrare
 la Curtea de
 Casa

Hotarele au fost identificate de proprietar.

VALABIL NUMAI CU VIZA O.C.P.I. PRAHOVA

Intocmit: Ing. Diana Stoicescu

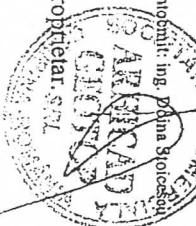

O.C.P.I. PRAHOVA
 RECEPȚIONAL:

Handwritten: Anexa la P.T. 96/28.08.2015