

**HOTĂRÂRE**

privind darea în administrare a unei suprafețe de 128 mp din terenul în suprafață de 904 mp proprietate publică a orașului Breaza, situat în Breaza, Nistorești, DN1, Școlii Gimnaziale "Constantin Brâncoveanu"

Având în vedere expunerea de motive nr.16880/18.12.2014, formulată de dl. Richea Gheorghe, Viceprimarul orașului Breaza;

Ținând seama de :

-raportul de specialitate nr. 16881/18.12.2014, întocmit de dl. Comărniceanu Ion, reprezentantul Biroului UAT;

-raportul Comisiei pentru prognoza...buget,finante, administrarea domeniului public si privat, comert si servicii din cadrul Consiliului Local al orasului Breaza;

-avizul juridic nr. 16882/18.12.2014 al secretarului orașului Breaza;

În conformitate cu prev. :

-art. 867 și 868 din noul Cod Civil;

-art.123 alin. (1) teza de început din Legea 215/2001 privind administrația publică locală, republicată, modificată și completată;

În temeiul prevederilor art. 36 alin. (2) lit. „c” și art.115 alin. (1) lit. “b” coroborat cu art. 45, alin. (3) din Legea 215/2001 privind administrația publică locală, republicată, modificată și completată;

**Consiliul Local al orașului Breaza adoptă prezenta hotărâre:**

**Art.1.(1)** Aprobă darea în administrare a unei suprafețe de 128 mp din terenul în suprafață de 904 mp proprietate publică a orașului Breaza situat în Breaza, Nistorești, DN1, Școlii Gimnaziale „Constantin Brâncoveanu” Breaza , în vederea amenajării unui loc de joacă pentru copiii care frecventează Grădinița cu program normal Nistorești „Peter Pan”. Suprafața de teren este evidențiată pe Planul de amplasament și delimitare a corpului de proprietate, Anexa la prezenta.

(2) Această suprafață de teren dată în administrare nu va intra în baza de învățământ.

**Art. 2.** Prezenta hotărâre va fi comunicată prin grija Serviciului Administrație Publică Locală: Prefecturii Prahova, Biroului UAT, Serviciului Financiar-Contabil din cadrul Primăriei orașului Breaza și Școlii Gimnaziale „Constantin Brâncoveanu”.

Președinte de ședință,  
Consilier local,  
Nică Justinian-Feodor



Contrasemnează,  
Secretar oraș,  
Moldoveanu Elena

Breaza, 18 decembrie 2014  
Nr.141

# PLAN DE AMPLASAMENT SI DELIMITARE A CORPULUI DE PROPRIETATE


SCARA 1/500

*Anexa la HCL nr/12/12/2014*

Nr. cadastral	Suprafata masurata	Adresa imobilului
	904mp	Oras Breaza, loc. Nistoresti, DN1, T44, Np3622, intravilan

Cartea funciara nr.	UAT BREAZA
---------------------	------------

Suprafata (A; 2; 3; B; A) = 128mp

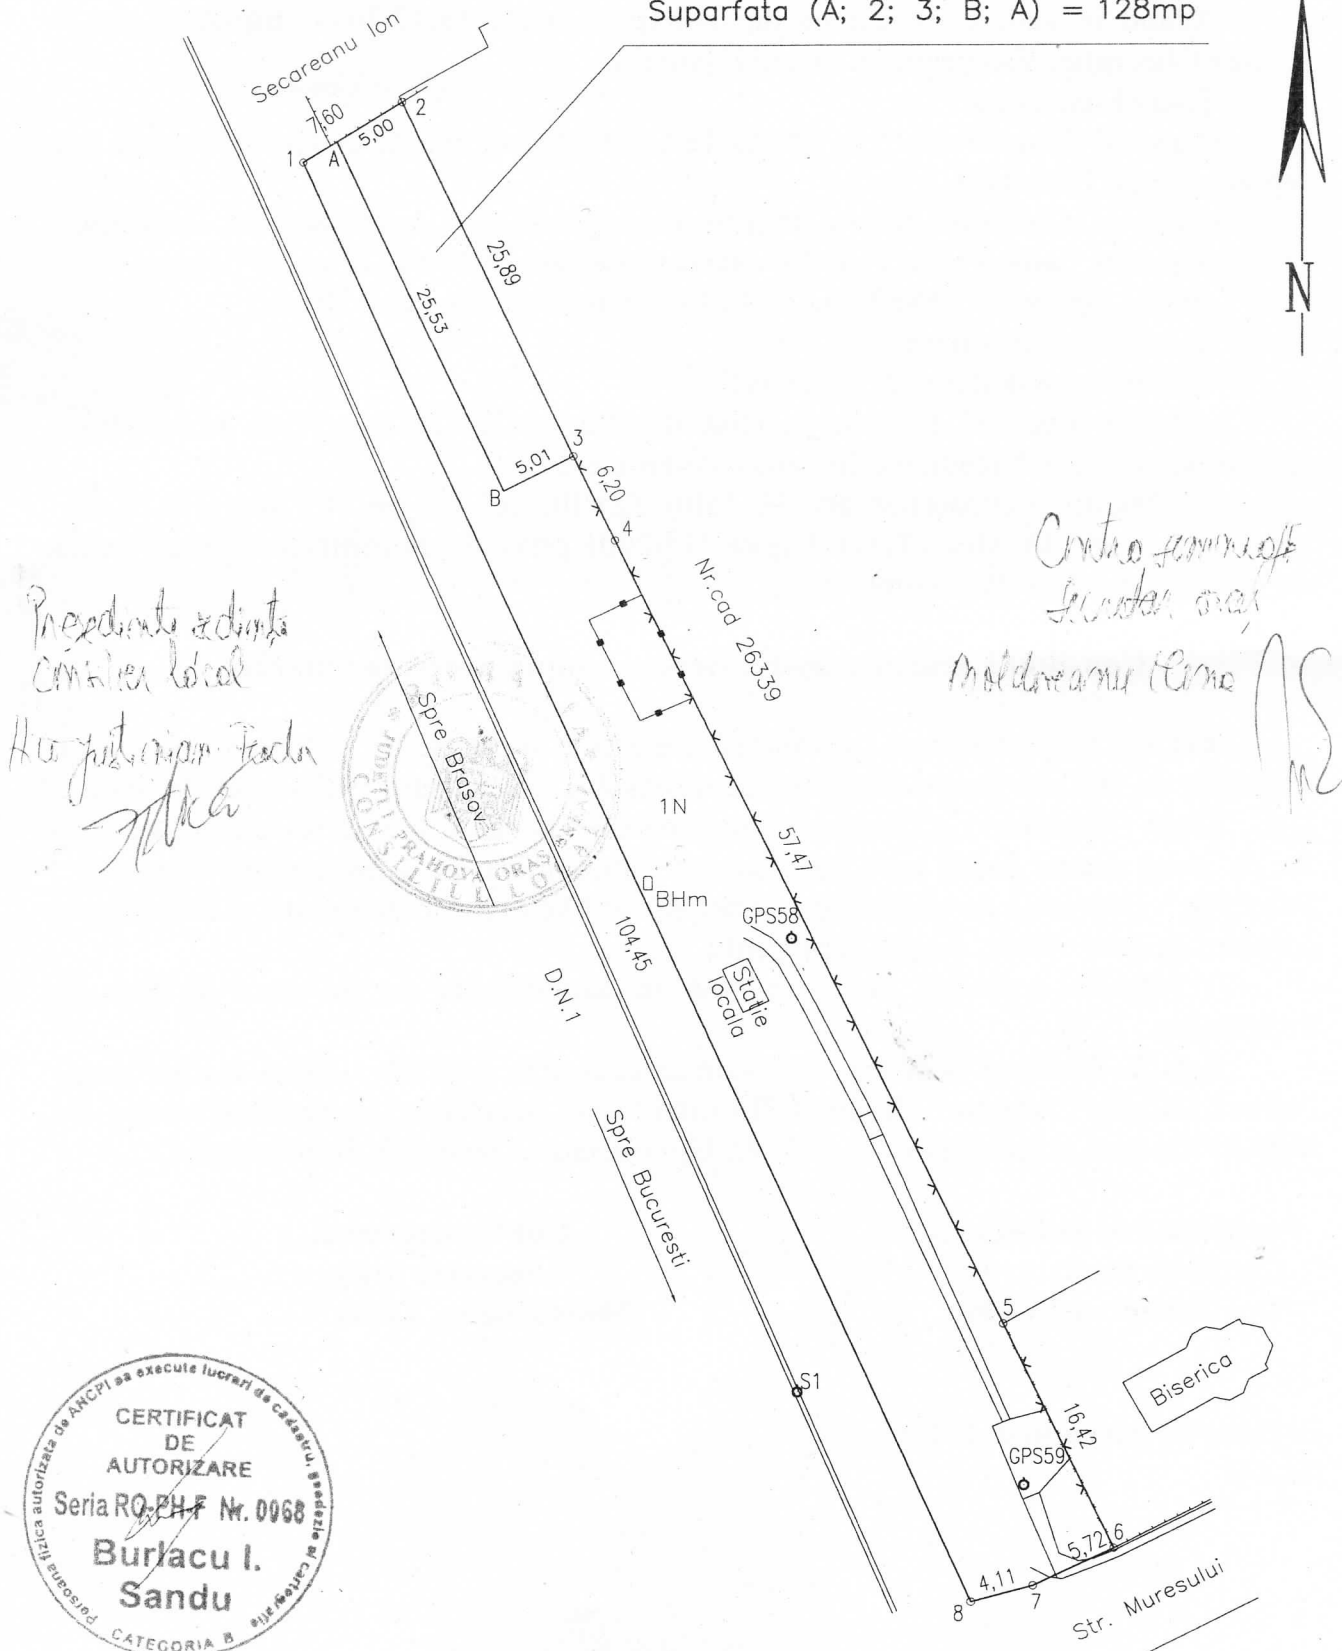

CERTIFICAT DE AUTORIZARE  
 Seria RO-PH-F Nr. 0968  
**Burlacu I. Sandu**  
 CATEGORIA B