

HOTĂRÂRE

privind inventarierea în domeniul public al orașului Breaza a unui teren, situat în Breaza, Gura Beliei, Pct. Lutu Roșu

Având în vedere expunerea nr.16539/12.12.2014 formulată de dl. Richea Gheorghe, Viceprimarul orașului Breaza;

Ținând seama de:

-raportul de specialitate nr.16540/12.12.2014, întocmit de dl. Comărniceanu Ion, reprezentantul Biroului UAT;

-raportul de specialitate nr.16541/12.12.2014 întocmit de reprezentantul Biroului agricol și cadastru;

-raportul Comisiei pentru buget finanțe, administrarea domeniului public și privat al orașului din cadrul Consiliului Local al orașului Breaza;

-avizul nr.16542/12.12.2014 al secretarului orașului Breaza;

În conformitate cu prevederile art 3 alin. (4) din Legea nr. 213/1998 privind bunurile publice, modificată și completată;

În temeiul art. 36 alin. (2) lit. "c" art. 115 alin. (1) lit. "b" coroborat cu art. 45, alin.(3) din Legea 215/2001 privind administrația publică locală, republicată, modificată și completată;

Consiliul Local al orașului Breaza adoptă prezenta hotărâre:

Art.1. (1) Aprobă inventarierea în domeniul public al orașului Breaza a unui teren în situat în Breaza, Gura Beliei, Pct. Lutu Roșu, după cum urmează:

Nr. crt.	Codul de clasificare	Denumirea bunului	Elemente de identificare	Anul dobândirii sau dării în folosință	Valoarea de inventar	Situația juridică actuală	Obs
1.		Teren	Oraș Breaza, pct. Lutu Roșu, Fdt. Teilor, Gura Beliei, T6, P. N466, intravilan S=2150 mp N-pârâul Belioara E-CFR V-drum public S-propr. Particulare (loturi veteran de război) și pror. Privată și publică oraș Breaza (drum public)	1985		Proprietate publică, Cf. cadastrului 1985	Zonă de acces spre proprietăți dinspre str. 30 Decembrie, respectiv Fdt. Teilor

Art. 2. Terenul inventariat la art.1 este evidențiat în Planul de amplasament și delimitare a corpului de proprietate, anexă la prezenta.

Art.3. Cu data adoptării prezentei se completează corespunzător pozițiile din Inventarul bunurilor care aparțin domeniului public al orașului Breaza, însușit prin HCL nr. 56/2007, atestat prin HG nr. 25/2008.

Art.4. Prezenta hotărâre va fi comunicată prin grija Serviciului Administrație Publică Locală: Instituției Prefectului Prahova, Serviciului Financiar- Contabil și Primarului orașului.

Presedinte de Sedinta:
Consilier local,
Nică Justinian-Feodor

Breaza, 18 decembrie 2014
Nr.144



Contrasemneaza:
Secretar oras,
Elena Moldoveanu

PLAN DE AMPLASAMENT SI DELIMITARE A CORPULUI DE PROPRIETATE


SCARA 1/500

Adresa imobilului:
Oras Breaza ,Pct.Lutul Rosu,Fdt.Teilor,Cura Beliei Tarla6, P N466 intravilan

Proprietar: Oras Breaza

Suprafata masurata:2150mp

Anexa la P.L.C. Nr. 164/18.12.2014

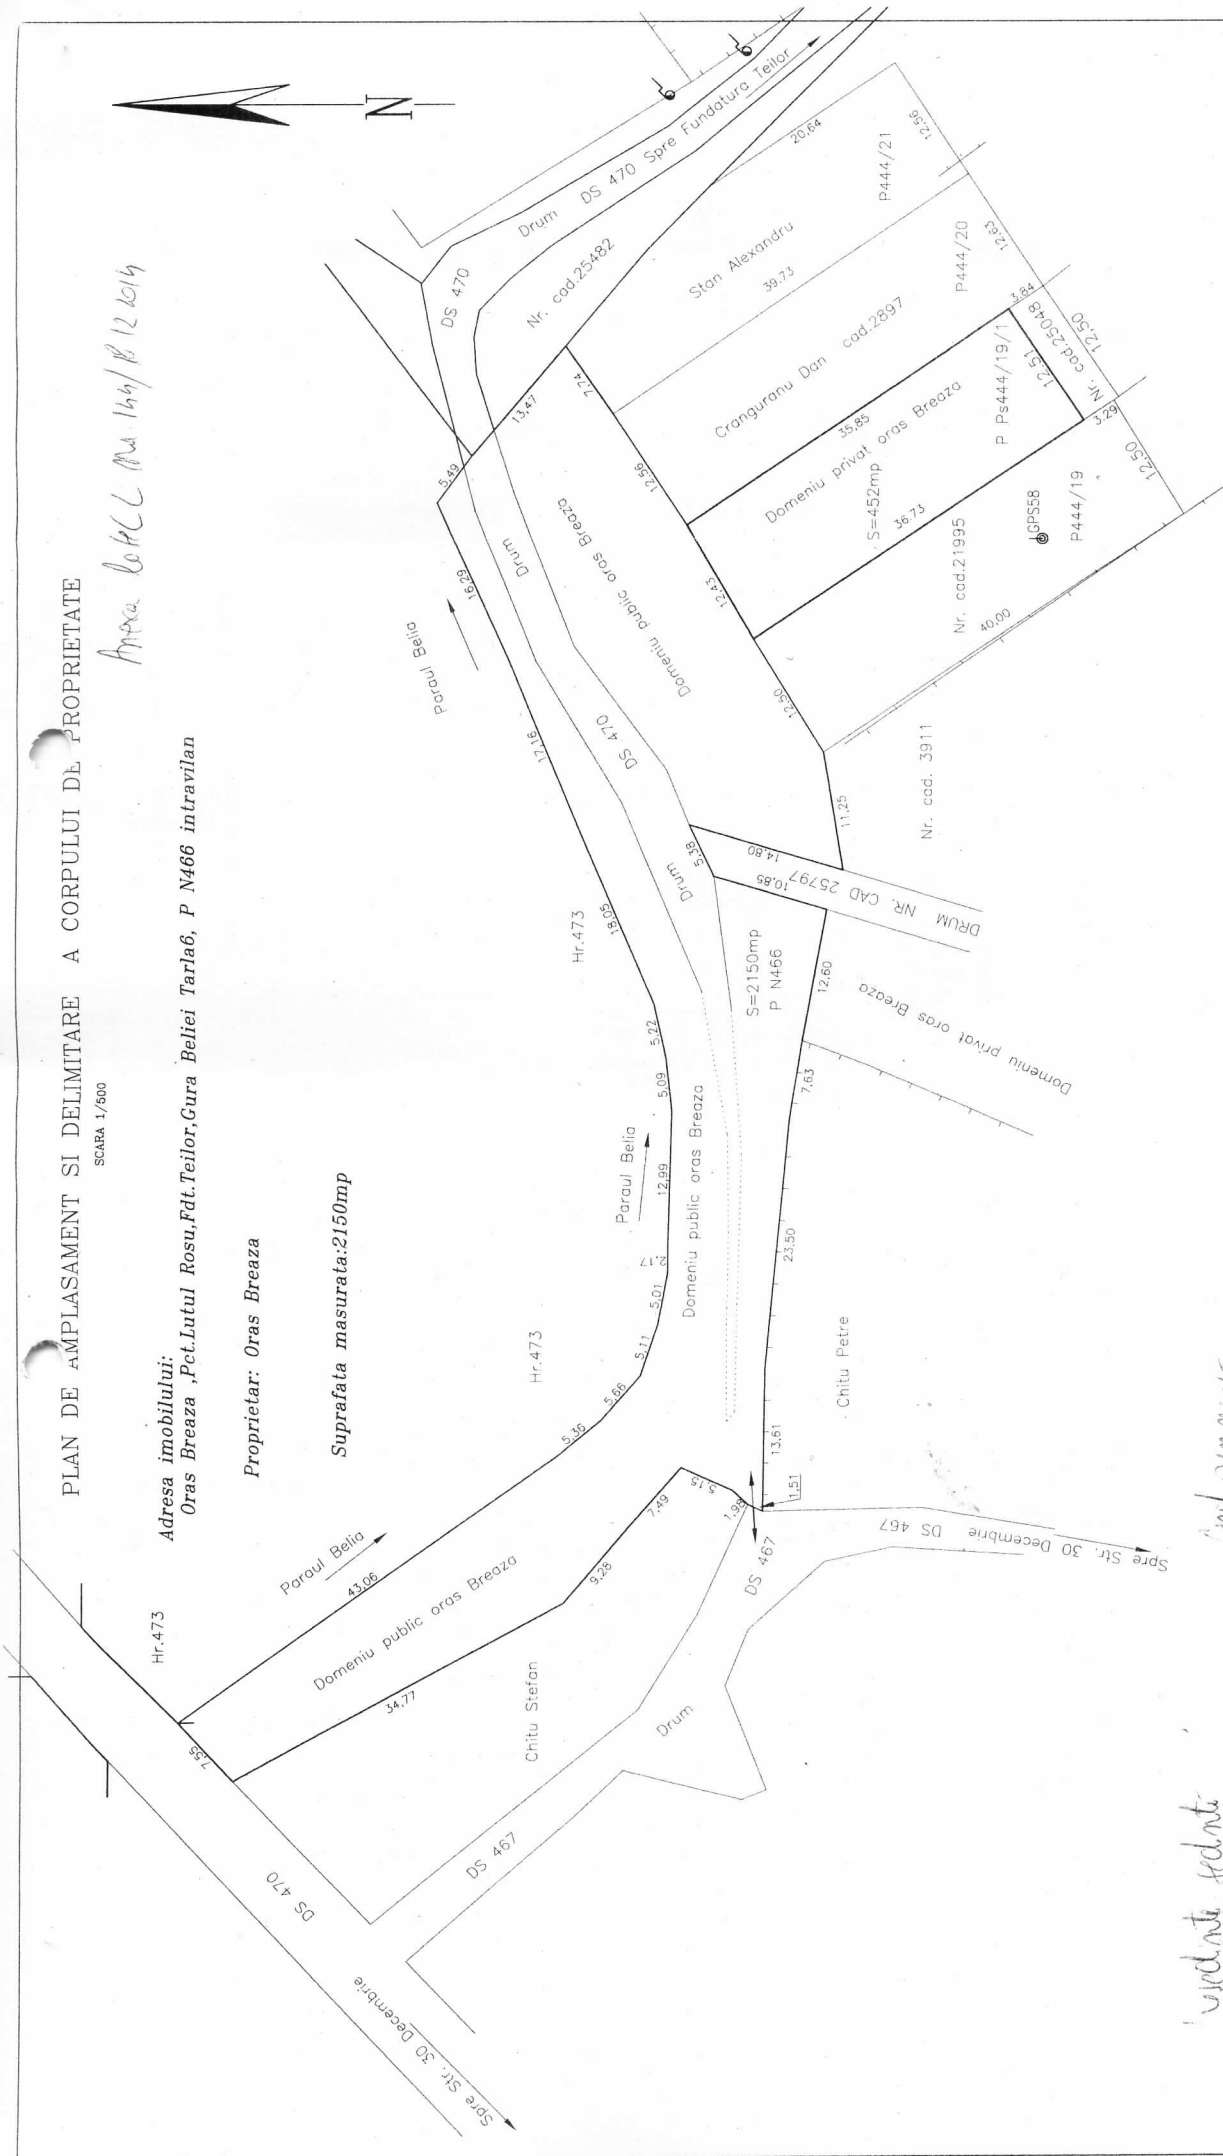

*incheierea este
scrisa pe
planul de amplasament*

Chitu Petre

Chitu Stefan

