

**ROMÂNIA**  
**JUDEȚUL PRAHOVA**  
**CONSILIUL LOCAL BREAZA**

**HOTĂRÂRE**

**privind acordul de principiu al Consiliului Local Breaza pentru concesionarea unui teren în vederea strămutării familiei Andrei Constantin din Irimești**

Având în vedere expunerea de motive nr.88/27.05.2015, formulată de dl. Barna Gheorghe, consilier local;

Ținând seama de:

-raportul de specialitate nr. 7713/27.05.2015 întocmit de reprezentantul Compartimentului agricol și cadastru;

- raportul Comisiei pentru prognoză...buget finanțe, administrarea domeniului public și privat comerț și servicii din cadrul Consiliului Local al orașului Breaza;

-Certificatul de urbanism nr. 151/27.05.2015;

-avizul nr.7714/27.05.2015 al secretarului orașului Breaza;

În conformitate cu prevederile:

-titlului VII –Proprietatea publică din Codul Civil;

-art. 15 lit. d. din legea nr. 50/1991, republicată, modificată și completată;

În temeiul art. 36, alin. (5) lit. "a" raportat la alin. (2), lit."c" și art.115 alin.(1), lit."b" coroborat cu art.45, alin. (3) din Legea 215/2001 privind administrația publică locală, republicată, modificată și completată;

**Consiliul Local al orașului Breaza adoptă prezenta hotărâre:**

**Art.1.** Consiliul Local Breaza este de acord în principiu, cu concesionarea unei suprafețe de teren de cca 465 mp din terenul inventariat în domeniul privat al orașului Breaza situat în Breaza, str. Plaiului, nr.33, nr cadastral provizoriu 736 în vederea strămutării gospodăriei familiei Andrei Constantin din Irimești.

**Art.2. (1)**Primarul orașului Breaza prin aparatul propriu de specialitate va demara procedurile legale care vizează:

1.corectarea poziției 281 din Inventarul bunurilor care aparțin domeniului privat al orașului Breaza, aprobat prin HCL nr. 27/2012 în sensul identificării suprafeței, conform realității din teren;

2.actualizarea lucrării tehnice de cadastru;

3.întocmirea propunerii de dezmembrare a terenului;

4.evaluarea lotului în vederea stabilirii prețului de vânzare în funcție de care se va stabili redevența;

5.aprobarea concesionării directe a terenului.

(2)După îndeplinirea procedurilor prevăzute la alin. (1), Consiliul Local va aproba concesionarea lotului de teren în condițiile stabilite de Legea nr. 50/1991, republicată, modificată și completată.

**Art.3.** Prezenta hotărâre va fi comunicată prin grija Serviciului Administrație Publică Locală: Instituției Prefectului Prahova, Compartimentului agricol și cadastru, Biroului urbanism.

**Președinte de Ședință:**

**Consilier local,**

**Richea Gheorghe**



**Breaza, 28 mai 2015**

**Nr. 64**

**Contrasemnează:**


**Secretar oraș,**

**Moldoveanu Elena**

PLAN DE AMPLASAMENT SI DELIMITARE A IMOBILULUI  
 PROPUNERE LOTIZARE  
 (intravilan)  
 SCARA 1:500

*Mica LILGy/Boi.w*

Nr. cadastral	Suprafata masurata	Adresa imobilului
	1346mp	Str. Plaiului, nr. 23
		Tarla 28, Parcela 172
Nr. Carte Funciara		UAT: Breaza, Prahova

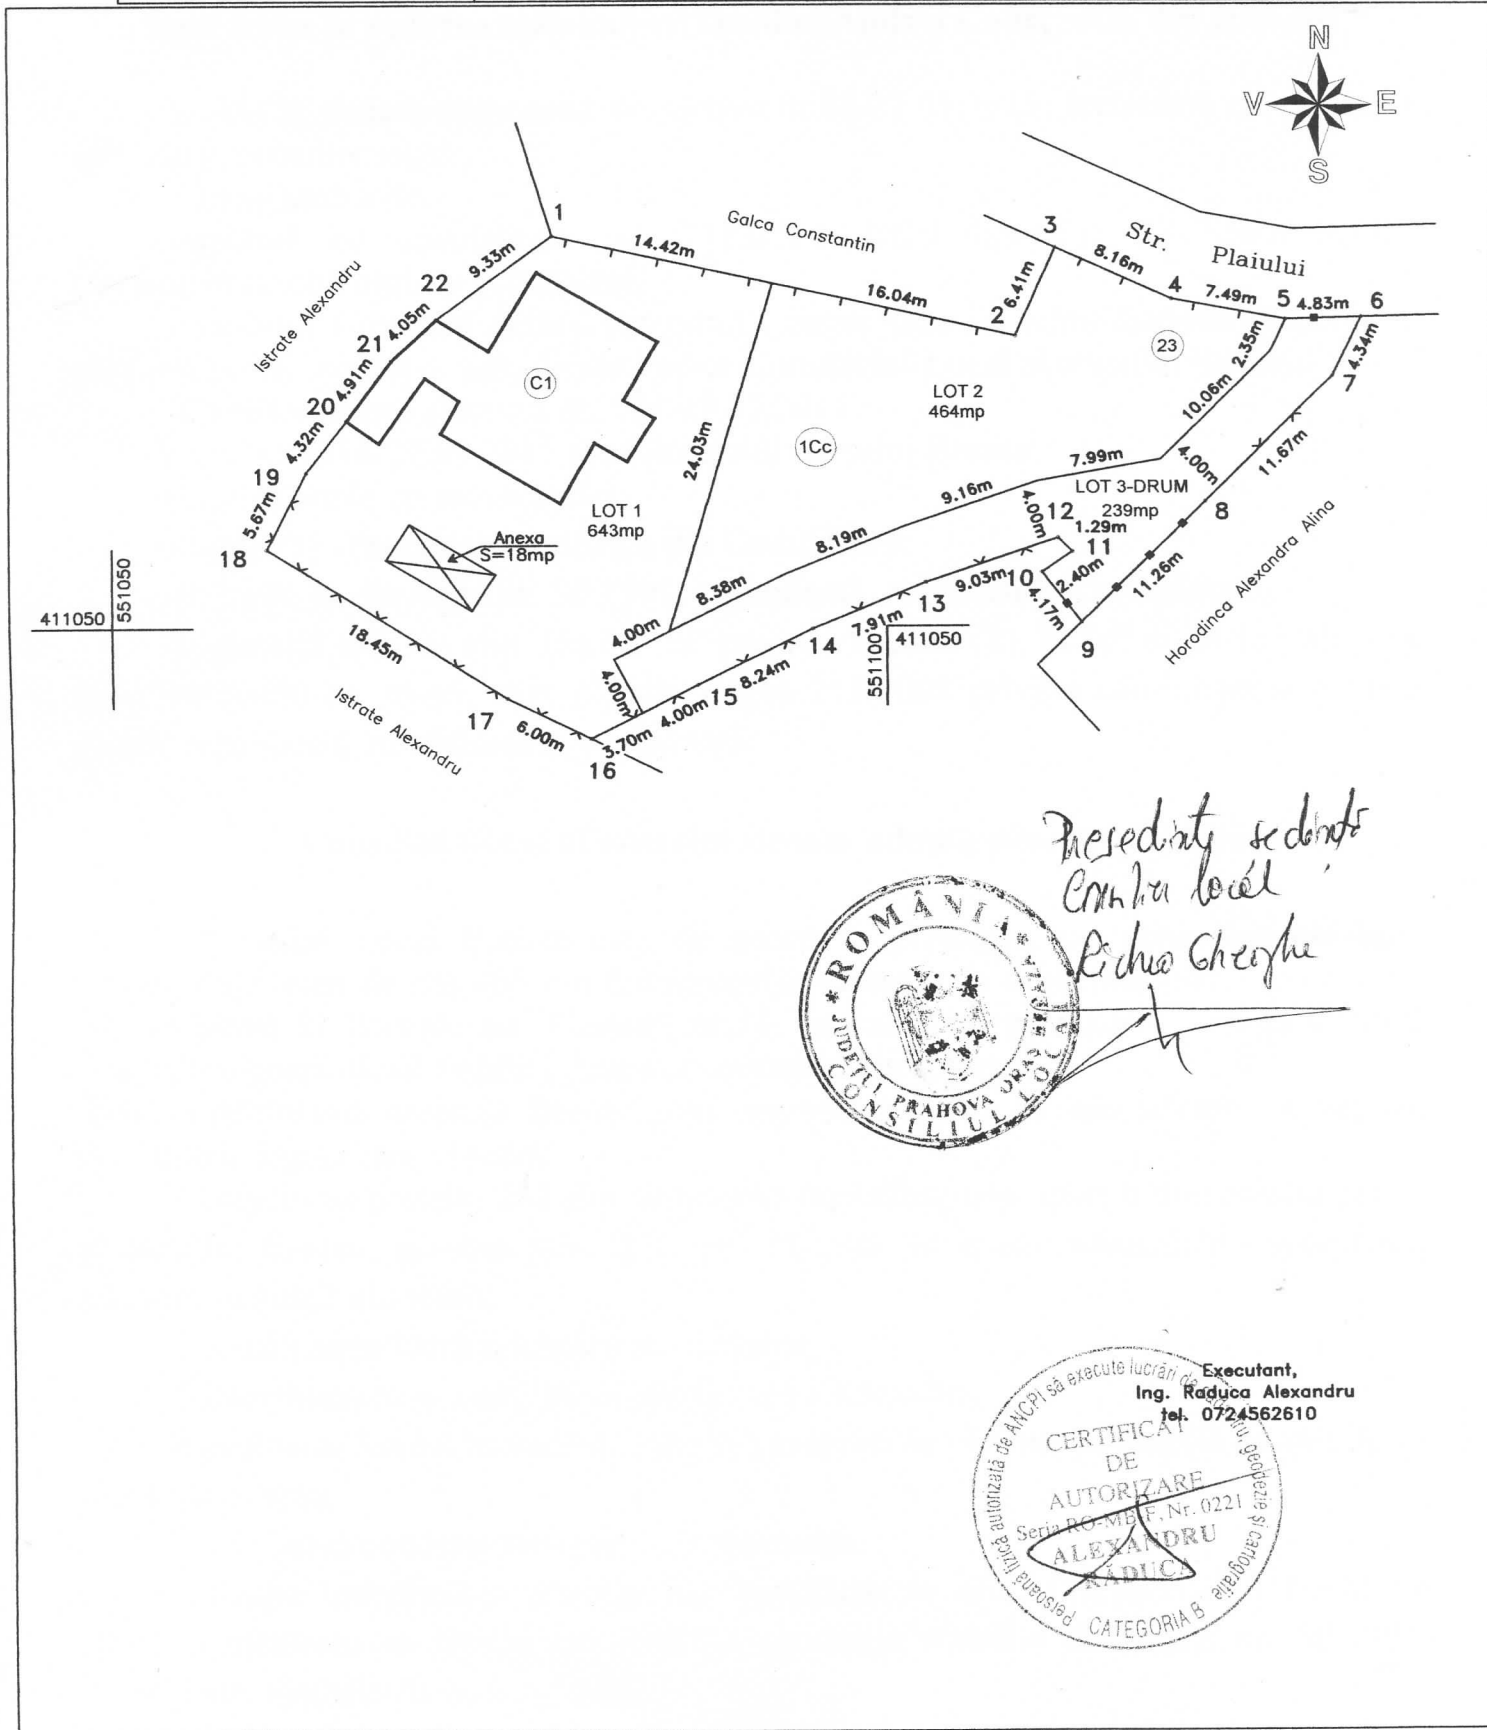

*Președinte sedință  
 Comuna local  
 Lichia Gheorghiu*

