

ROMÂNIA
JUDEȚUL PRAHOVA
CONSILIUL LOCAL BREAZA

HOTĂRÂRE

privind inventarierea unor imobile în domeniul privat al orașului Breaza

Având în vedere expunerea de motive nr.13.926/21.09.2015, formulată de dl. Gheorghe Richea, Viceprimarul orașului Breaza;

Ținând seama de :

- raportul de specialitate nr.13.927/21.09.2015, întocmit de reprezentanții Biroului agricol și cadastru din cadrul Primăriei orașului Breaza;
- raportul Comisiei pentru prognoză...buget finanțe, administrarea domeniului public și privat comerț și servicii din cadrul Consiliului Local al orașului Breaza;
- avizul nr.13.928/21.09.2015 al secretarului orașului Breaza;

În conformitate cu prevederile:

- art.4 din Legea nr.213/1998 privind bunurile proprietate publica, modificată și completată;
- art.121 alin.(1) și (2) din Legea 215/2001 privind administrația publică locală, republicată, modificată și completată;

În temeiul prevederilor art. 36 alin. (2) lit."c"și art. 115 alin. (1) lit. "b" coroborat cu art.45, alin. (3) din Legea 215/2001 privind administrația publică locală, republicată, modificată și completată;

Consiliul Local al orașului Breaza adoptă prezenta hotărâre

Art.1. (1)Aprobă inventarierea în domeniul privat al orașului Breaza a unor terenuri, după cum urmează:

Nr. crt.	Cod clasifi care	Cod inventar	Denumirea bunului	Elemente de identificare (suprafata/ bucata)	Anul dobandirii sau dupa caz al darii in folosinta	Valoare de inventar	Situatia juridica	Observatii
1.			Teren-pct. Podu Corbului DN1	1830 mp T5, P741/1, Extravilan Neproductiv	1968		Prop. privata a orașului Breaza	
2.			Teren-pct. Podu Corbului DN1	2965 mp T5, P741/3, Extravilan Neproductiv	1968		Prop. privata a orașului Breaza	
3.			Teren-pct. Podu Corbului DN1	13.714 mp T5, P741/4, Extravilan Neproductiv	1968		Prop. privata a orașului Breaza	

(2) Terenurile sunt evidențiate în Planurile de amplasament, Anexa la prezenta hotărâre.

Art.2. Prezenta hotărâre va fi comunicată prin grija Serviciului Administrație Publică Locală, Prefecturii Prahova, Oficiului Agricol și de Cadastru, Serviciului financiar-contabil.


Președinte de ședință,
Consilier local,
Vasile Tanasă



Contrasemnează,
Secretar oraș,
Elena Moldoveanu

PLAN DE SITUATIE
SCARA 1:1000

Adresa imobilului:
Oras Breaza, Cartier "Podul Corbului"-D.N.1-Pasarela T 5 p 741-Extravilan

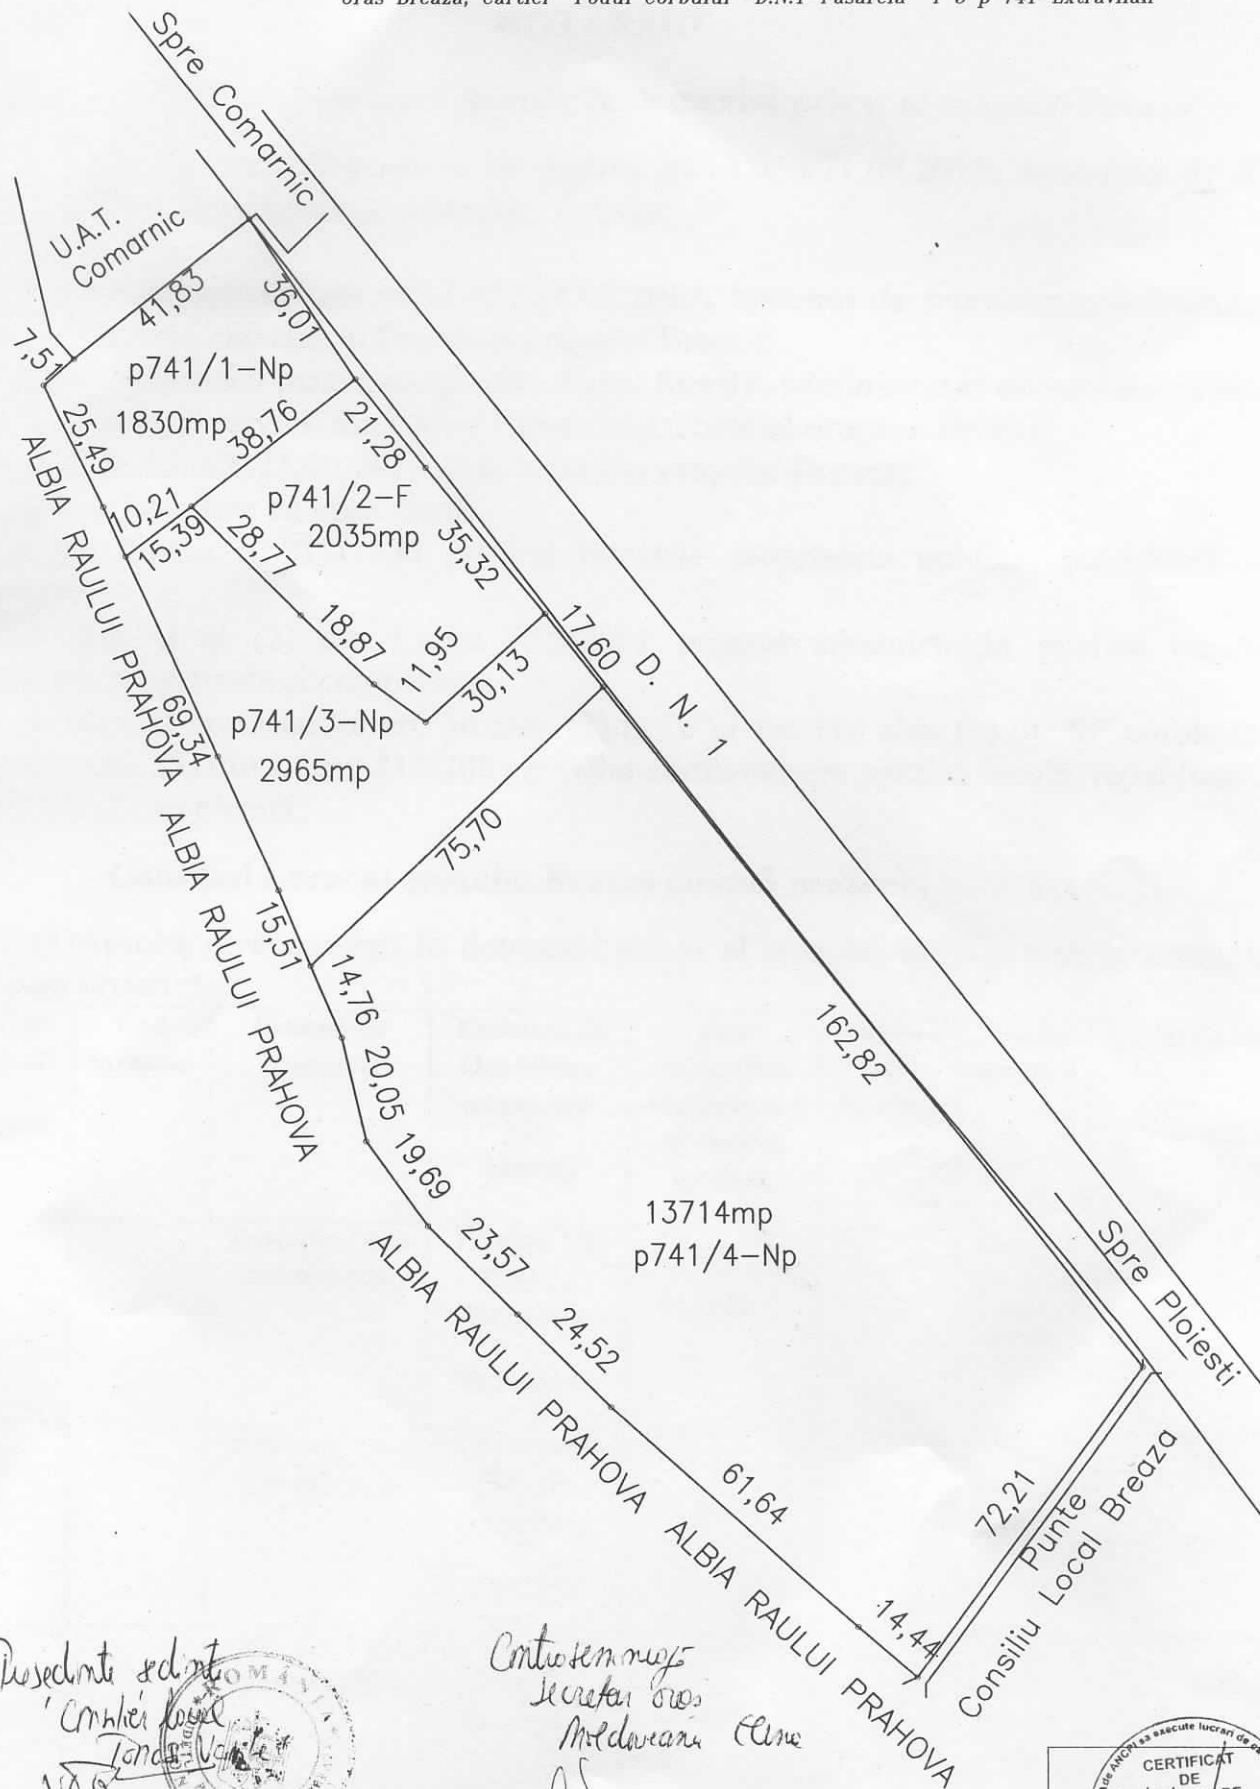

Proiect de P.H.L. nr. 118/25.09.2015

*Proiectantii si delimitatori
Comitetul Local
Tanasu Valeriu*

*Controsemnarea
secretar oras
Melchioru Elena*

CERTIFICAT DE EXECUTARE
ing. Burlacu I. Sandu
Data: 21.09.2015
CATEGORIA B