

HOTĂRÂRE
privind actualizarea documentației cadastrale pentru imobilul (teren) înscris în CF UAT
Breaza, nr. 23459, str. Ocinei, nr.2Bis

Având în vedere expunerea de motive nr.5662/18.04.2017, formulată de dl. Richea Gheorghe, Primarul orașului Breaza;

Ținând seama de :

-raportul de specialitate nr.5663/18.04.2017, întocmit de reprezentantul Compartimentului Urbanism și amenajarea teritoriului;

- raportul de specialitate nr.5664/18.04.2017, întocmit de reprezentantul Compartimentului agricol și cadastru;

-raportul Comisiei pentru prognoză...buget-finanțe, administrarea domeniului public și privat, comerț și servicii din cadrul Consiliului Local al orașului Breaza;

-avizul nr.5665/18.04.2017 al secretarului orașului Breaza;

În conformitate cu prevederile:

-Legea nr. 7/1996 a cadastrului și publicității imobiliare, republicată, modificată și completată;

-Regulamentului de avizare, recepție și înscriere în evidențele de cadastru și carte funciară aprobat prin Ordinul nr. 700/2014

- art. 36, alin. (5) lit. "a" raportat la alin. (2), lit."c" din Legea 215/2001 privind administrația publică locală, republicată, modificată și completată;

În temeiul art.115, alin.(1), lit."b" coroborat cu art.45 alin. (3) din Legea 215/2001 privind administrația publică locală, republicată, modificată și completată;

Consiliul Local al orașului Breaza adoptă prezenta hotărâre:

Art.1. (1) Aprobă actualizarea documentației cadastrale pentru terenul proprietate privată a orașului Breaza cu nr. cadastral 23459 înscris în CF 23459 UAT Breaza situat în Breaza, str. Ocinei, nr. 2 bis, în sensul modificării suprafeței acestuia de la 250 mp la 152 mp.

(2) Imobilul prevăzut la alin. (1) este identificat în Planul de amplasament și delimitare a imobilului, Anexa la prezenta hotărâre..

Art.2. Prezenta hotărâre va fi comunicată prin grija Serviciului administrație publică locală: Instituției Prefectului Prahova, Serviciului Financiar- Contabil, Biroului agricol, consilier juridic.

Președinte de ședință,
Consilier local,
Bogdan Gabriel



Contrasemnează,
Secretar oraș,
Elena Moldoveanu


Anexa la HCL 68/27.04.2017.

ANEXA NR. 1.35
la regulament

PLAN DE AMPLASAMENT SI DELIMITARE AL CORPULUI DE PROPRIETATE
(intravilan)
SCARA 1:200

*Resedinta, Sectiune
Comuna local
Bogdan Gabriel*

Nr. cadastral	Suprafata masurata	Adresa imobilului	
23459	152mp	Str. Ocinei, nr. 2Bis	
		Cartier Breaza de Sus Tarla 28, Parcela 134	
Carte Funciara nr.	23459	UAT:	Breaza, Urziceni

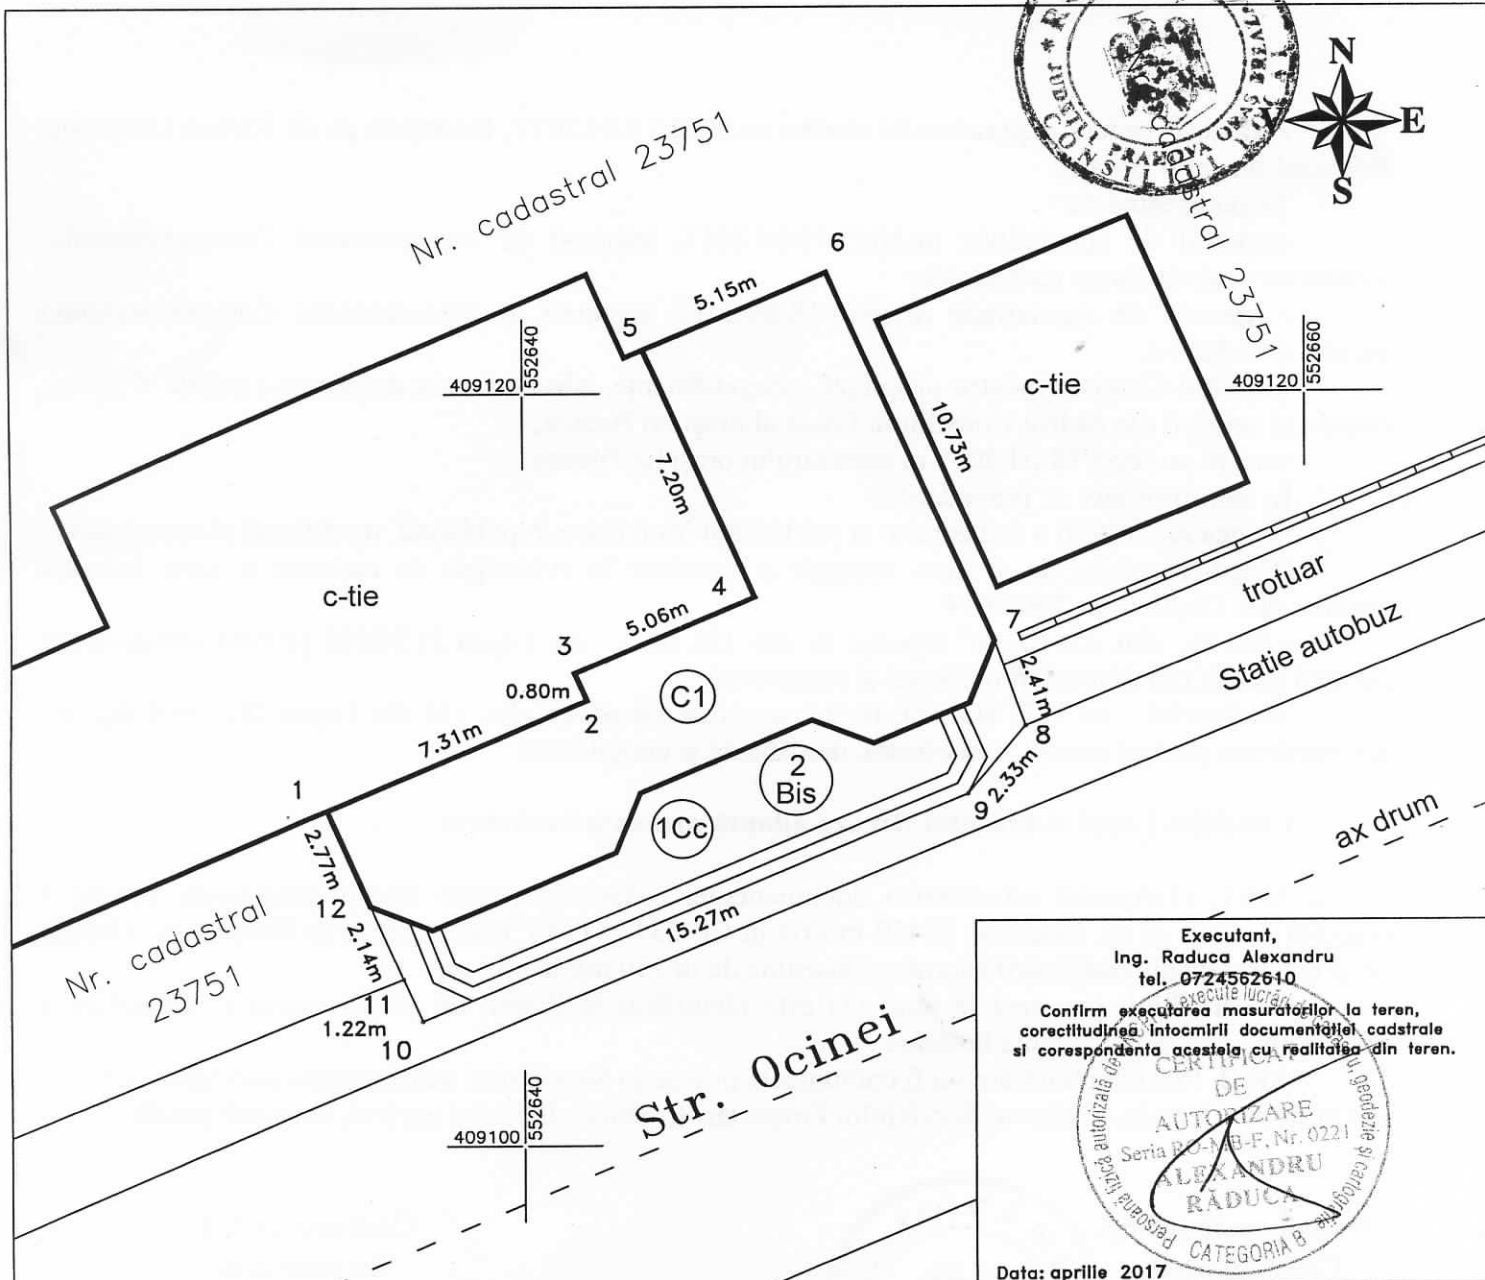

Executant,
Ing. Raduca Alexandru
tel. 0724562610

Confirm executarea masuratorilor la teren,
corectitudinea intocmirii documentatiei cadastrale
si corespondenta acestora cu realitatea din teren.

CERTIFICAT DE AUTORIZARE
Seria PG-MB-F, Nr. 0221
ALEXANDRU RADUCA
Persoana fizica autorizata de executie lucrari de cadastru si cartografiu
CATEGORIA B

Data: aprilie 2017

A. Date referitoare la teren			
Nr. parcela	Categoria de folosinta	Suprafata (mp)	Mentiiuni
1	Cc	152	Teren imprejmuit partial cu limita c-tie.
TOTAL		152	
B. Date referitoare la constructie			
Cod constructie	Destinatia	Suprafata construita la sol (mp)	Mentiiuni
C1	CAS	107	Spatiu comercial-P Sup. construita desfasurata= 107mp
Total		107	
Suprafata totala masurata a imobilului= 152mp Suprafata din act= 250mp			

Inspector,

Confirm introducerea imobilului in baza de date integrata si atribuirea numarului cadastral.

Semnatura si parafa
Data
Stampila BCPI