








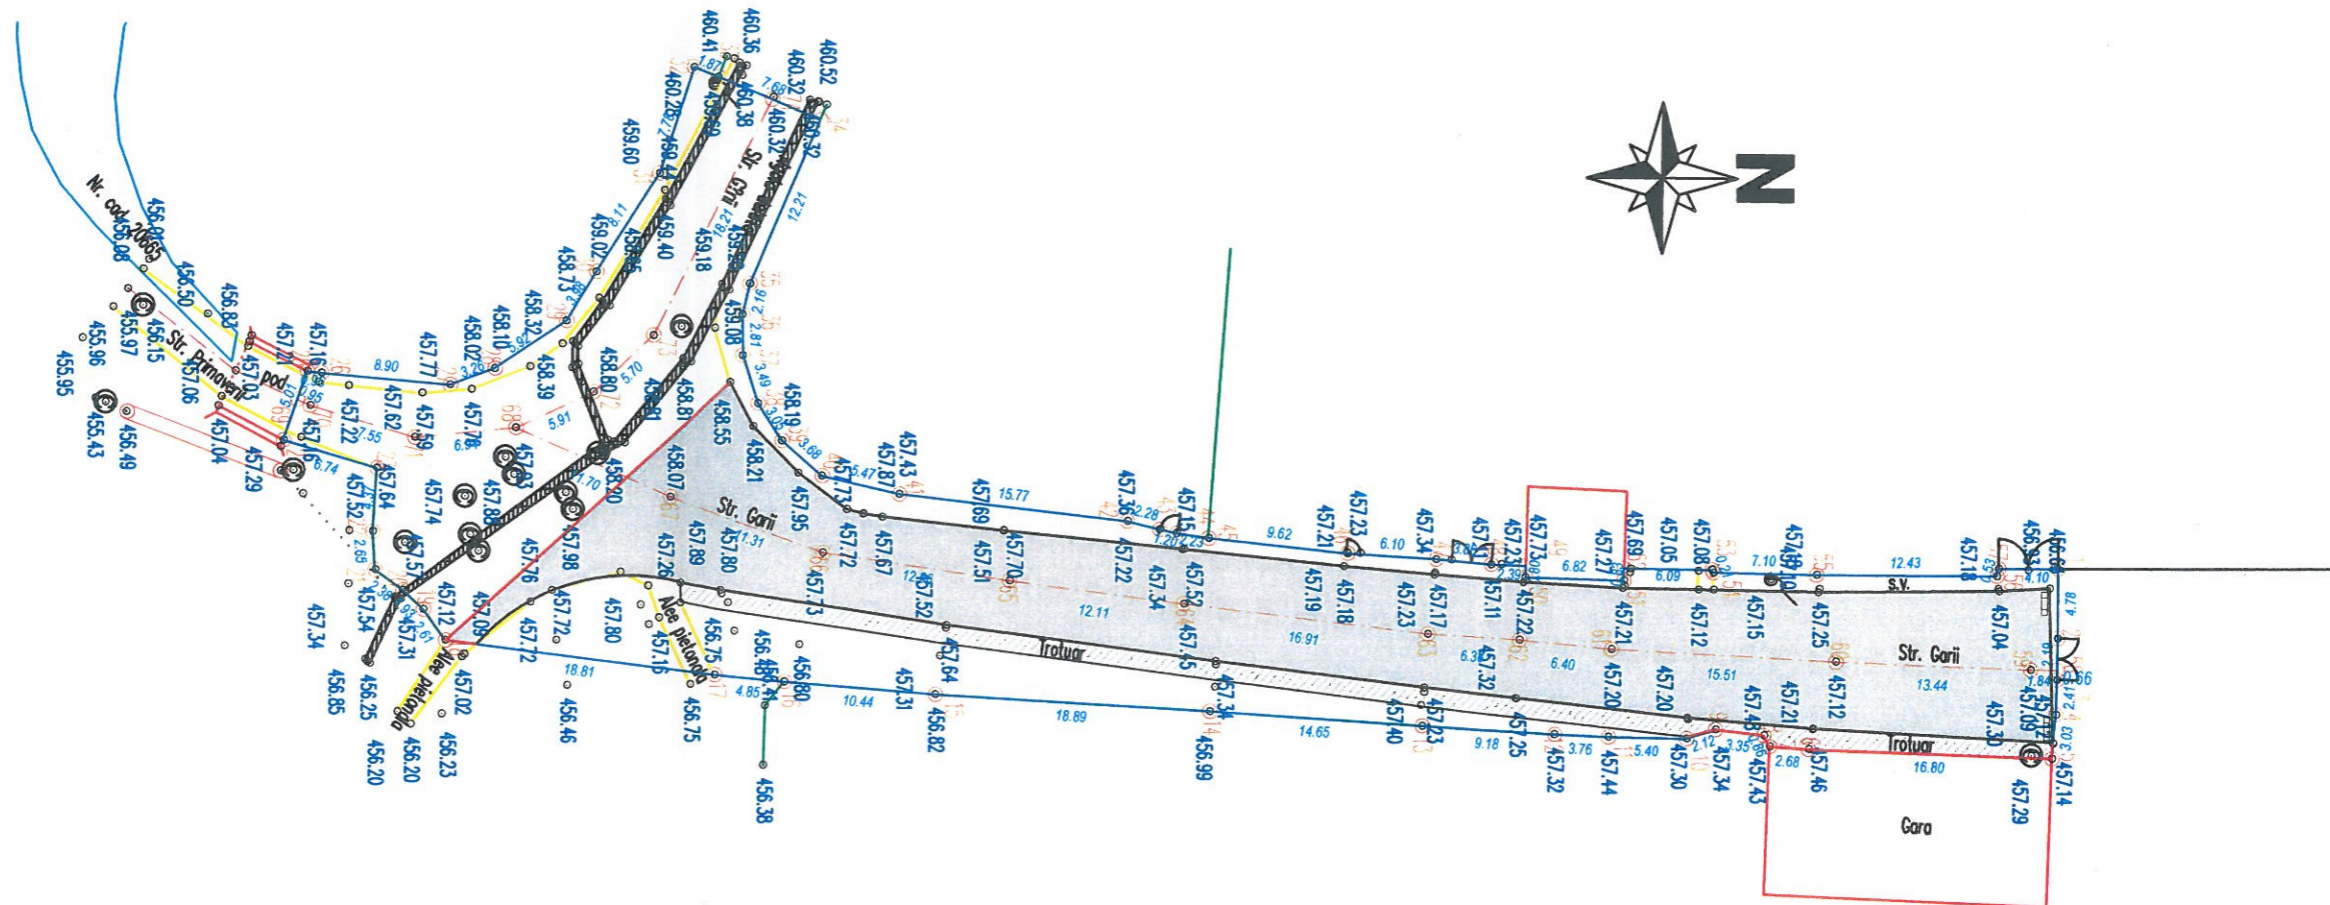


PLAN DE SITUATIE
Scara 1:500



LEGENDA

-  Drum proiectat
-  Ax drum
-  Bordura mica
-  Bordura mare
-  Trotuar
-  Drum asfaltat
-  Gura de scurgere



PROIECTANT	 DUMSTRASSE project design J29/1344/2016 - C.I.F. RO36349800		Beneficiar: Oras Breaza, Jud. Prahova	Proiect nr. -
SPECIFICATIE	NUME	SEMNTURĂ	SCARA 1:500	Denumire proiect: Reparatie Str. Garii ultimul tronson - Gara
ŞEF PROIECT	Ing. Iuliana Dumitrescu			Faza : C.S.
PROIECTAT	Ing. Razvan Dumitrescu		DATA 06.2021	Planşa nr. PS1
DESENAT	Ing. Razvan Dumitrescu			