

ROMÂNIA
JUDEȚUL PRAHOVA
CONSILIUL LOCAL BREAZA

HOTĂRÂRE

privind aprobarea indicatorilor tehnico-economici pentru obiectivul "Reparație str. Frunzelor, intersecție cu DN1 pe lungime de 125 ml, carosabil și rigole ape pluviale"

Având în vedere referatul de aprobare nr. 10372/18.05.2021 formulat de dl. Novac Bogdan Cristian, Primarul orașului Breaza;

Ținând seama de:

- raportul de specialitate nr.10476/19.05.2021 întocmit de șef Serviciu IP-API;
- avizul Comisiei pentru prognoza...buget finante, administrarea domeniului public și privat comerț și servicii din cadrul Consiliului Local al orașului Breaza;
- avizul nr.11042/21.05.2021 al secretarului general al orașului Breaza;

În conformitate cu prevederile:

- art. 44 alin. (1) din Legea nr. 273/2006 privind finanțele publice locale, modificată și completată;

-art. 129 alin. (4) lit d raportat la alin. (2) lit. b din OUG nr. 57/2019 privind Codul administrativ;

În temeiul art.139 alin.(1), coroborat cu art.196, alin.(1) lit. a din OUG nr. 57/2019 privind Codul administrativ;

Consiliul Local al orașului Breaza adoptă prezenta hotărâre:

Art.1. Aprobă indicatorii tehnico-economici aferenți obiectivului "Reparație str. Frunzelor, intersecție cu DN1 pe lungime de 125 ml, carosabil și rigole ape pluviale", conform Anexei 1 și Anexei 2 – Devizul general al obiectivului, la prezenta hotărâre.

Art.2. Prezenta hotărâre va fi comunicată prin grija Serviciului Administrație Publică Locală: Prefecturii Prahova, Serviciului PFI-API, pentru a o duce la îndeplinire.

Președinte de ședință,
Consilier local,
Bercăroiu Gheorghe Dragoș



Contrasemnează,
Secretar general oraș,
Goran Maria Cătălina

Breaza, 27 mai 2021
Nr.59

Anexa 1 la HCL nr. 59/27.05.2024

OBIECTIV

„Reparație str.Frunzelor, intersecție cu DN1, pe lungime de 125 ml, carosabil și rigole ape pluviale" oraș Breaza,

Principalii indicatori tehnico-economici

INDICATORI ECONOMICI REZULTAȚI

-lei-

Nr.crt.	Valoare cu TVA	Valoare fără TVA
Total general	280.958,55	236.099,62
Din care: C+M	267.868,55	225.099,62

CAPACITĂȚI TEHNICE

INDICATORI TEHNICI	U.M.	Cantitate
Reparare structură rutieră degradată	mp	1250
Asfaltare cu mixtură asfaltică de 6 cm	mp	1250
Realizare șanț de beton deschis (partea stângă a străzii – sens urcare din DN1)	ml	87
Rigolă carosabilă	ml	102
Subtraversare stradă	ml	31
Reparații rigole carosabile existente	ml	29

Șef serviciu IP API,

Daniela BUNGHEZ

Președinte de sedință
Căminul local
Bucurina Chiriac Măg



Înțeles
Secretar general
Măg

Anexa 2 la KCC 53/27.05.2014

ANEXA nr.7

Proiectant,

SC DRAGOKAD GEOMETRY SRL

cui: RO40012772

DEVIZ GENERAL ¹⁾

al obiectului de investitii

“Reparatie strada Frunzelor , intersectie cu DN1 pe lungime de aproximativ 125 m, carosabil si rigole ape pluviale ”

Nr. crt.	Denumirea capitolelor si subcapitolelor de cheltuieli	Valoare ²⁾ (fara TVA)	TVA	Valoare cu TVA
		lei	lei	lei
1	2	3	4	5
CAPITOLUL 1 Cheltuieli pentru obtinerea si amenajarea terenului				
1.1.	Obtinerea terenului	0,00	0,00	0,00
1.2.	Amenajarea terenului	0,00	0,00	0,00
1.3.	Amenajari pentru protectia mediului si aducerea terenului la starea initiala	0,00	0,00	0,00
1.4.	Cheltuieli pentru relocarea/protectia utilitatilor	0,00	0,00	0,00
Total capitol 1		0,00	0,00	0,00
CAPITOLUL 2 Cheltuieli pentru asigurarea utilitatilor necesare obiectivului de investitii				
Total capitol 2		0,00	0,00	0,00
CAPITOLUL 3 Cheltuieli pentru proiectare si asistenta tehnica				
3.1	Studii	2.000,00	380,00	2.380,00
	3.1.1. Studii de teren	0,00	0,00	0,00
	3.1.2. Raport privind impactul asupra mediului	0,00	0,00	0,00
	3.1.3. Alte studii specifice	2.000,00	380,00	2.380,00
3.2.	Documentatii-suport si cheltuieli pentru obtinerea de avize, acorduri si autorizatii	0,00	0,00	0,00
3.3.	Expertizare tehnica	0,00	0,00	0,00
3.4.	Certificarea performantei energetice si auditul energetic al cladirilor	0,00	0,00	0,00
3.5.	Proiectare	5.000,00	950,00	5.950,00
	3.5.1. Tema de proiectare	0,00	0,00	0,00
	3.5.2. Studiu de fezabilitate	0,00	0,00	0,00
	3.5.3. Studiu de fezabilitate/documentatie de avizare a lucrarilor de interventii si deviz general	0,00	0,00	0,00
	3.5.4. Documentatiile tehnice necesare in vederea obtinerii avizelor/acordurilor/autorizatiilor	0,00	0,00	0,00
	3.5.5. Verificarea tehnica de calitate a proiectului tehnic si a detaliilor de executie	0,00	0,00	0,00
	3.5.6. Proiect tehnic si detalii de executie	5.000,00	950,00	5.950,00
3.6.	Organizarea procedurilor de achizitie	0,00	0,00	0,00
3.7.	Consultanta	0,00	0,00	0,00
	3.7.1. Managementul de proiect pentru obiectivul de investitii	0,00	0,00	0,00
	3.7.2. Auditul financiar	0,00	0,00	0,00
3.8.	Asistenta tehnica	4.000,00	760,00	4.760,00
	3.8.1. Asistenta tehnica din partea proiectantului	0,00	0,00	0,00
	3.8.1.1. pe perioada de executie a lucrarilor	0,00	0,00	0,00
	3.8.1.2. pentru participarea proiectantului la fazele incluse in programul de control al lucrarilor de executie, avizat de catre Inspectoratul de Stat in Constructii	0,00	0,00	0,00
	3.8.2. Dirigentie de santier	4.000,00	760,00	4.760,00

Total capitol 3		11.000,00	2.090,00	13.090,00
CAPITOLUL 4 Cheltuieli pentru investitia de baza				
4.1.	Constructii si instalatii	225.099,62	42.768,93	267.868,55
4.2.	Montaj utilaje, echipamente tehnologice si functionale	0,00	0,00	0,00
4.3.	Utilaje, echipamente tehnologice si functionale care necesita m	0,00	0,00	0,00
4.4.	Utilaje, echipamente tehnologice si functionale care nu necesita montaj si echipamente de transport	0,00	0,00	0,00
4.5.	Dotari	0,00	0,00	0,00
4.6.	Active necorporale	0,00	0,00	0,00
Total capitol 4		225.099,62	42.768,93	267.868,55
CAPITOLUL 5 Alte cheltuieli				
5.1.	Organizare de santier	0,00	0,00	0,00
	5.1.1. Lucrari de constructii si instalatii aferente organizarii de santier	0,00	0,00	0,00
	5.1.2. Cheltuieli conexe organizarii santierului	0,00	0,00	0,00
5.2.	Comisioane, cote, taxe, costul creditului	0,00	0,00	0,00
	5.2.1. Comisioanele si dobanzile aferente creditului bancii finantatoare	0,00	0,00	0,00
	5.2.2. Cota aferenta ISC pentru controlul calitatii lucrarilor de constructii	0,00	0,00	0,00
	5.2.3. Cota aferenta ISC pentru controlul statului in amenajarea teritoriului, urbanism si pentru autorizarea lucrarilor de constructii	0,00	0,00	0,00
	5.2.4. Cota aferenta Casei Sociale a Constructorilor - CSC	0,00	0,00	0,00
	5.2.5. Taxe pentru acorduri, avize conforme si autorizatia de construire/desfiintare	0,00	0,00	2.000,00
5.3.	Cheltuieli diverse si neprevazute	0,00	0,00	0,00
5.4.	Cheltuieli pentru informare si publicitate	0,00	0,00	0,00
Total capitol 5		0,00	0,00	0,00
CAPITOLUL 6 Cheltuieli pentru probe tehnologice si teste				
6.1.	Pregatirea personalului de exploatare	0,00	0,00	0,00
6.2.	Probe tehnologice si teste	0,00	0,00	0,00
Total capitol 6		0,00	0,00	0,00
TOTAL GENERAL		236.099,62	44.858,93	280.958,55
din care: C + M (1.2. + 1.3. + 1.4. + 2 + 4.1. + 4.2. + 5.1.1.)		225.099,62	42.768,93	267.868,55

Data: 05.2021

ORAS BREAZA

Beneficiar/Investitor

[Signature]

Intocmit

ing. Dragusin Mugurel

(nume, prenume si semnatura)

GEOMETRY

U.S.R.

BREAZA

*Insedinte de lucru
Comisia Locala
Bucuresti Gheryla*




*Intocmit de
Secretar general
Marius Cotolita*

PLAN DE SITUATIE
SCARA 1:500

LEGENDA :

- Limita proprietate
- Drum Existent
- Ax drum proiectat
- Subtraversare
- Rigole
- Parapet beton
- Parapet metalic

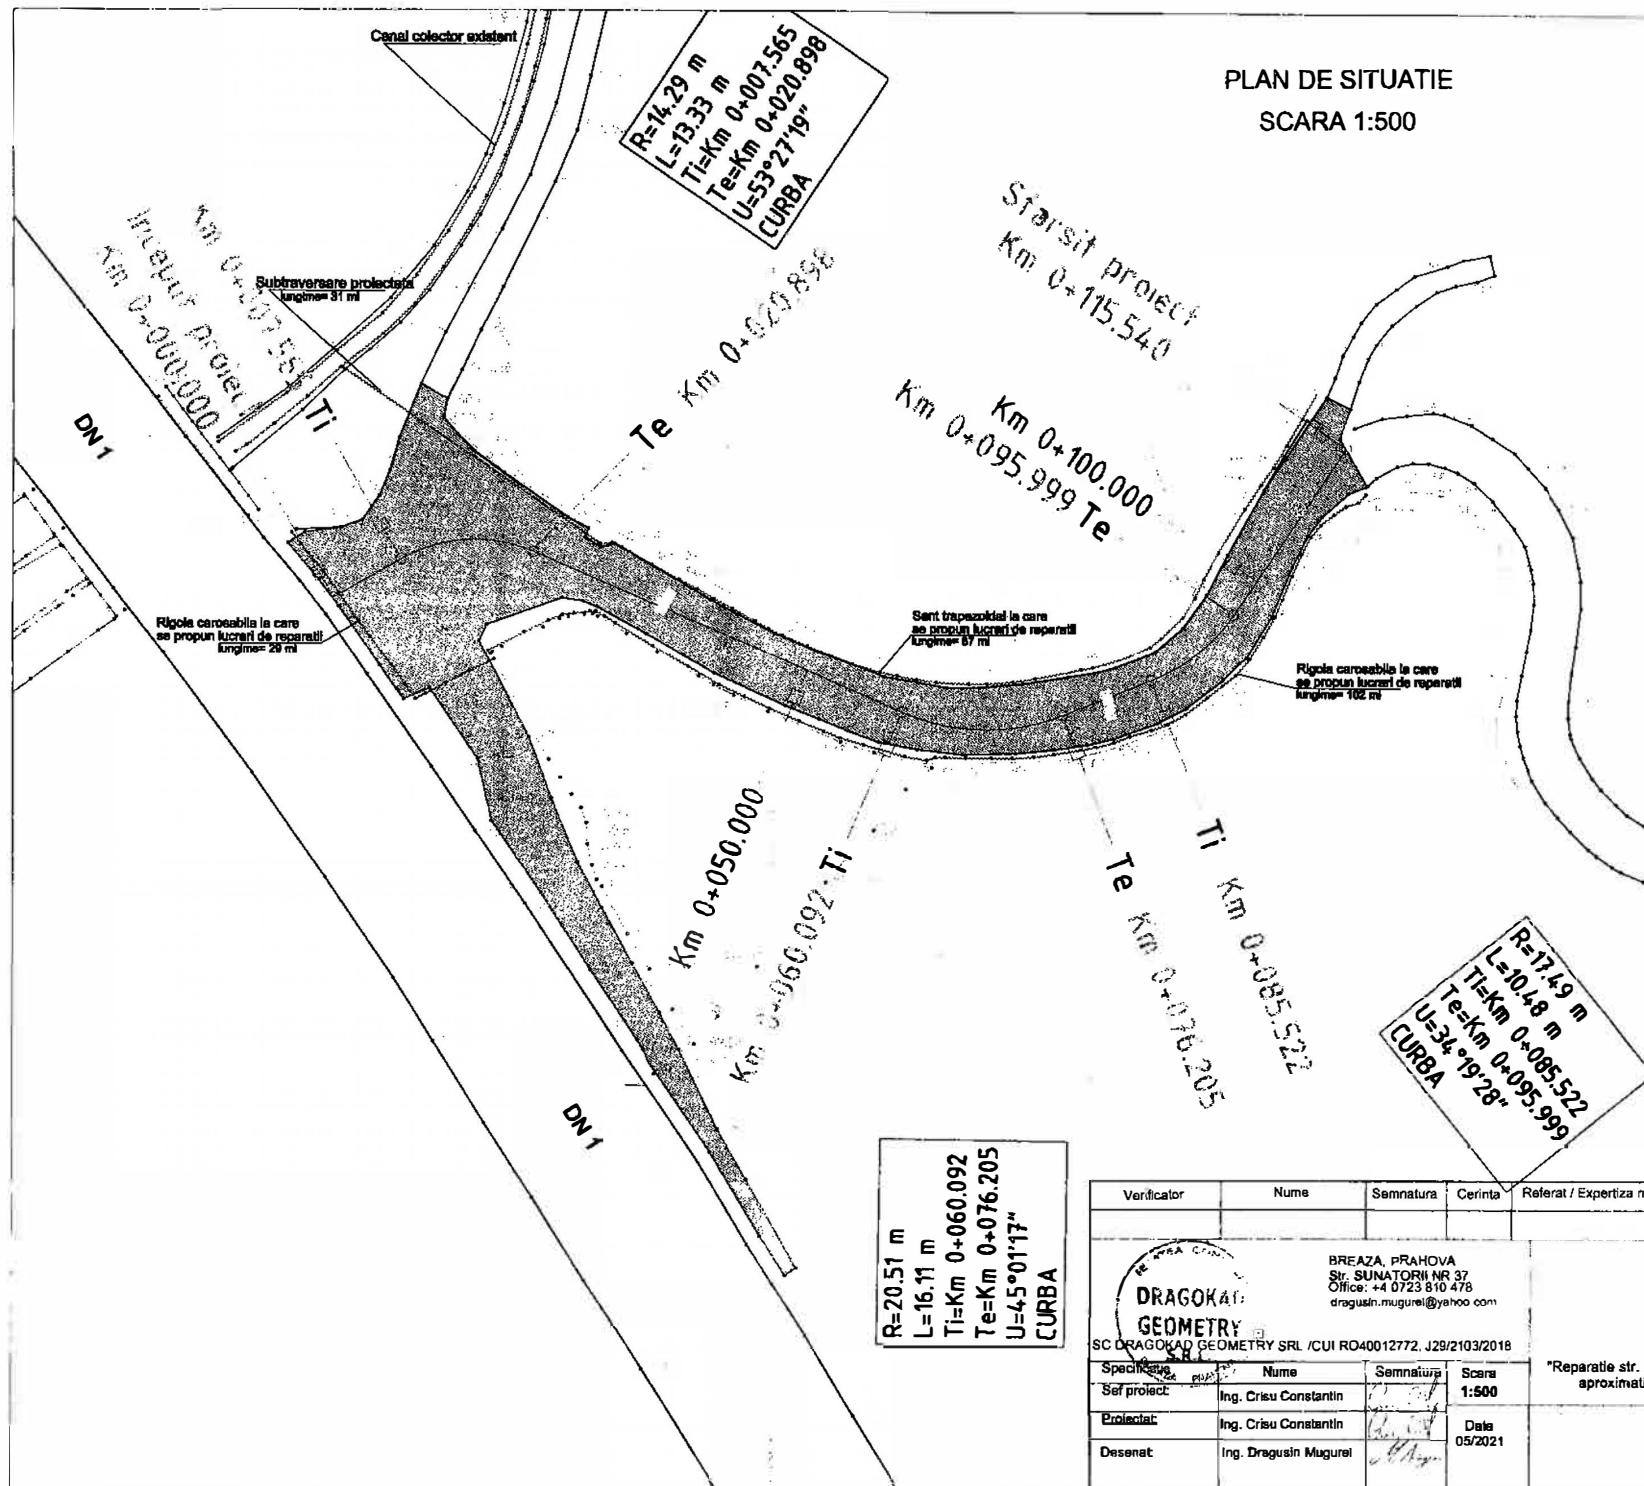


R=20.51 m
L=16.11 m
Ti=Km 0+060.092
Te=Km 0+076.205
U=45°01'17\"/>

R=17.49 m
L=10.48 m
Ti=Km 0+085.522
Te=Km 0+095.999
U=34°19'28\"/>

Verificator	Nume	Semnatura	Cerinta	Referat / Expertiza nr. / Data	
				Beneficiar : Oras Breaza	Pr. nr. 11/2021
SC DRAGOKAD GEOMETRY SRL / CUI RO40012772, J29/2103/2018				Titlu proiect: "Reparatie str. Frunzelor, intersectie cu DN1 pe lungime de aproximativ 125m, carosabil si rigole ape pluviale"	Faza DTE
Specifia: Sef proiect:	Nume Ing. Crisu Constantin	Semnatura 	Scara 1:500	Titlu plansa: Plan de situatie	Plansa Nr. PS-01
Proiectat:	Ing. Crisu Constantin		Data 05/2021		
Desenat:	Ing. Dragusin Mugurel				

Profil transversal tip I
scara 1:500

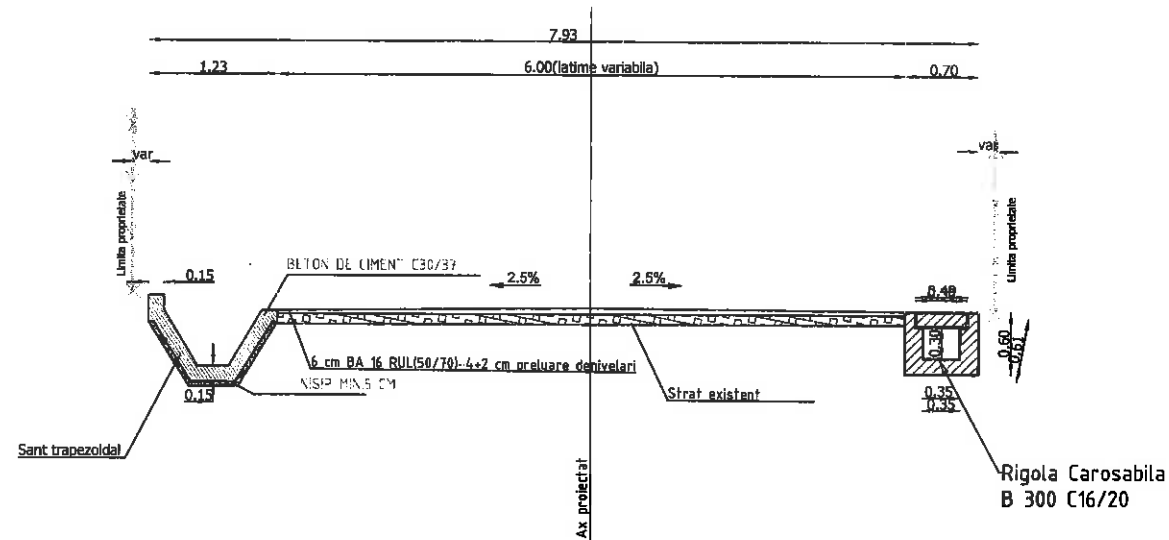

Verificator	Nume	Semnatura	Cerinta	Referat / Expertiza nr. / Data	
DRAGOKAI GEOMETRY BREAZA, PRAHOVA Str. SUNATORII NR 37 Office: +4 0723 810 478 dragusin.mugurel@yahoo.com SC DRAGOKAI GEOMETRY SRL / CUI RO40012772, J29/2103/2018				Beneficiar : Oras Breaza	Pr. nr. 11/2021
Specificatie	Nume	Semnatura	Scara	Titlu proiect: "Reparatie str. Frunzelor, intersectie cu DN1 pe lungime de aproximativ 125m, carosabil si rigole ape pluviale"	
Sef proiect:	Ing. Crisu Constantin		1:500		
Proiectat:	Ing. Crisu Constantin		Data	Titlu plansa: Profil transversal tip I	
Desenat:	Ing. Dragusin Mugurel		05/2021		
					Plansa Nr. PT-01