

PRIMARIA ORASULUI BREAZA

Data anunțului: 09.12.2022

Nr. 38658 /09.12.2022


**CONSULTARE ASUPRA ELABORARII
PUZ- SCHIMBARE DESTINATIE TEREN
(S=4206mp) DIN ZONA LOCUINTE SI
FUNCTIUNI COMPLEMENTARE IN
ZONA INSTITUTII SI SERVICII PENTRU
AMPLASARE CRESA MICA**

**(Sst=5442mp) în ORAS BREAZA, str
Plt.Radulescu (NC31014), str. Lalelelor
(NC30839), NR.12, NC31376, T28, CC405,
NC31430, T28, CC405, CC410**

Inițiator: ORASUL BREAZA

**Elaborator: S.C. ISTBAN CONSTRUCT
& CONSULTING S.R.L**

**PUBLICUL ESTE INVITAT SĂ
TRANSMITĂ OBSERVAȚII asupra
documentelor expuse/disponibile la
sediul PRIMARIEI orasului Breaza str.
Republicii, nr.82B, în perioada
09.12.2022 – 24.12.2022 între orele: 8 -
12.**

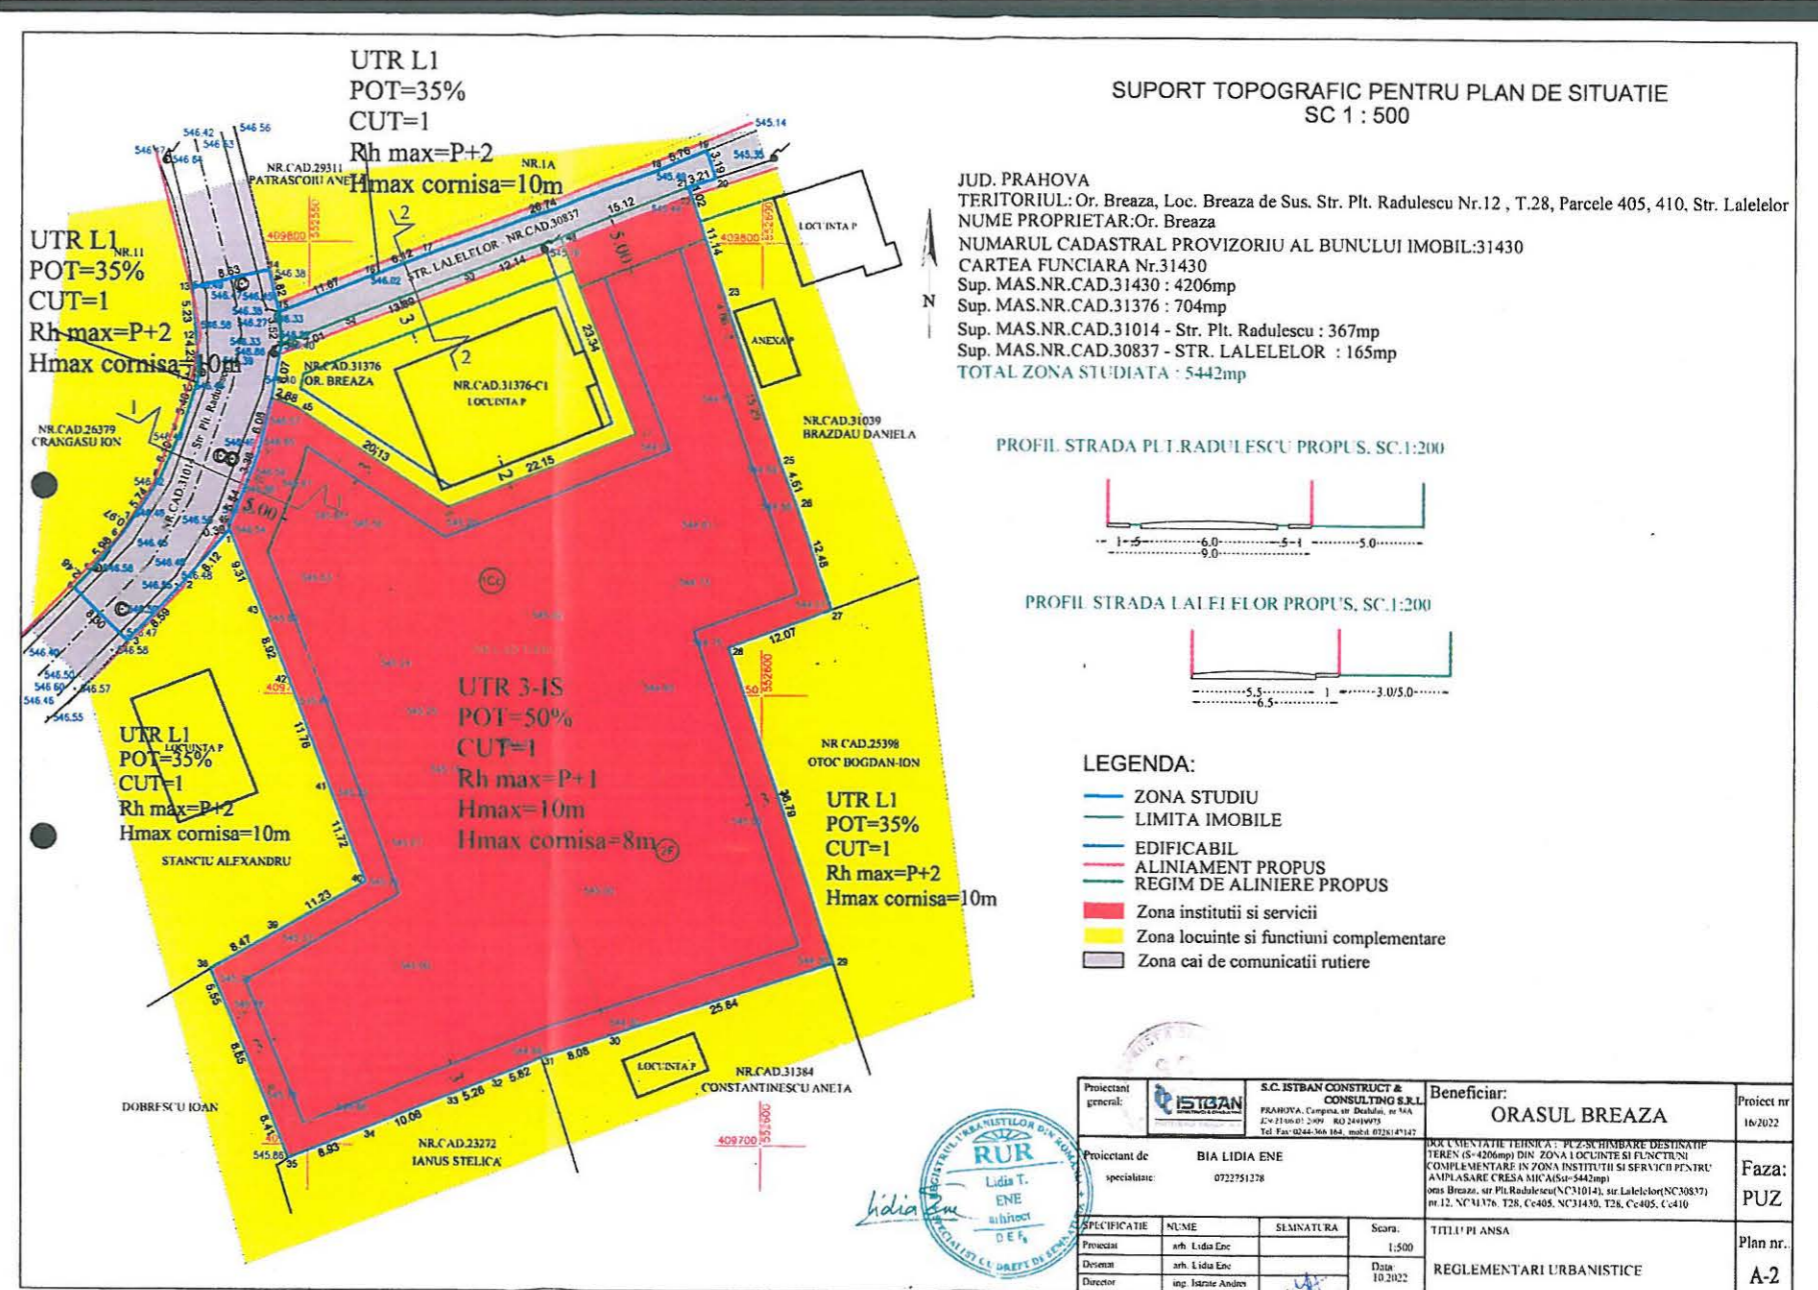

PUBLICUL ESTE INVITAT SĂ PARTICIPE LA DEZBATERI PE BAZA PLANURILOR URBANISTICE IN DATA DE 14.12.2022 LA PRIMARIA ORASULUI Breaza, ORA 14.00. Prezenta trebuie anuntata cu 24 ore inainte. Răspunsul la observațiile transmise va fi oferit pe loc sau transmis in scris in 5 zile lucratoare.

Persoana responsabilă cu informarea și consultarea publicului: ALBERT DULAMA-INSPECTOR

Adresa- oras Breaza, str.Republicii, nr.82B, telefon 0244/340508, e-mail la contact@primariabreaz.ro