




ELEVATIE AX "A" / SUD-VEST

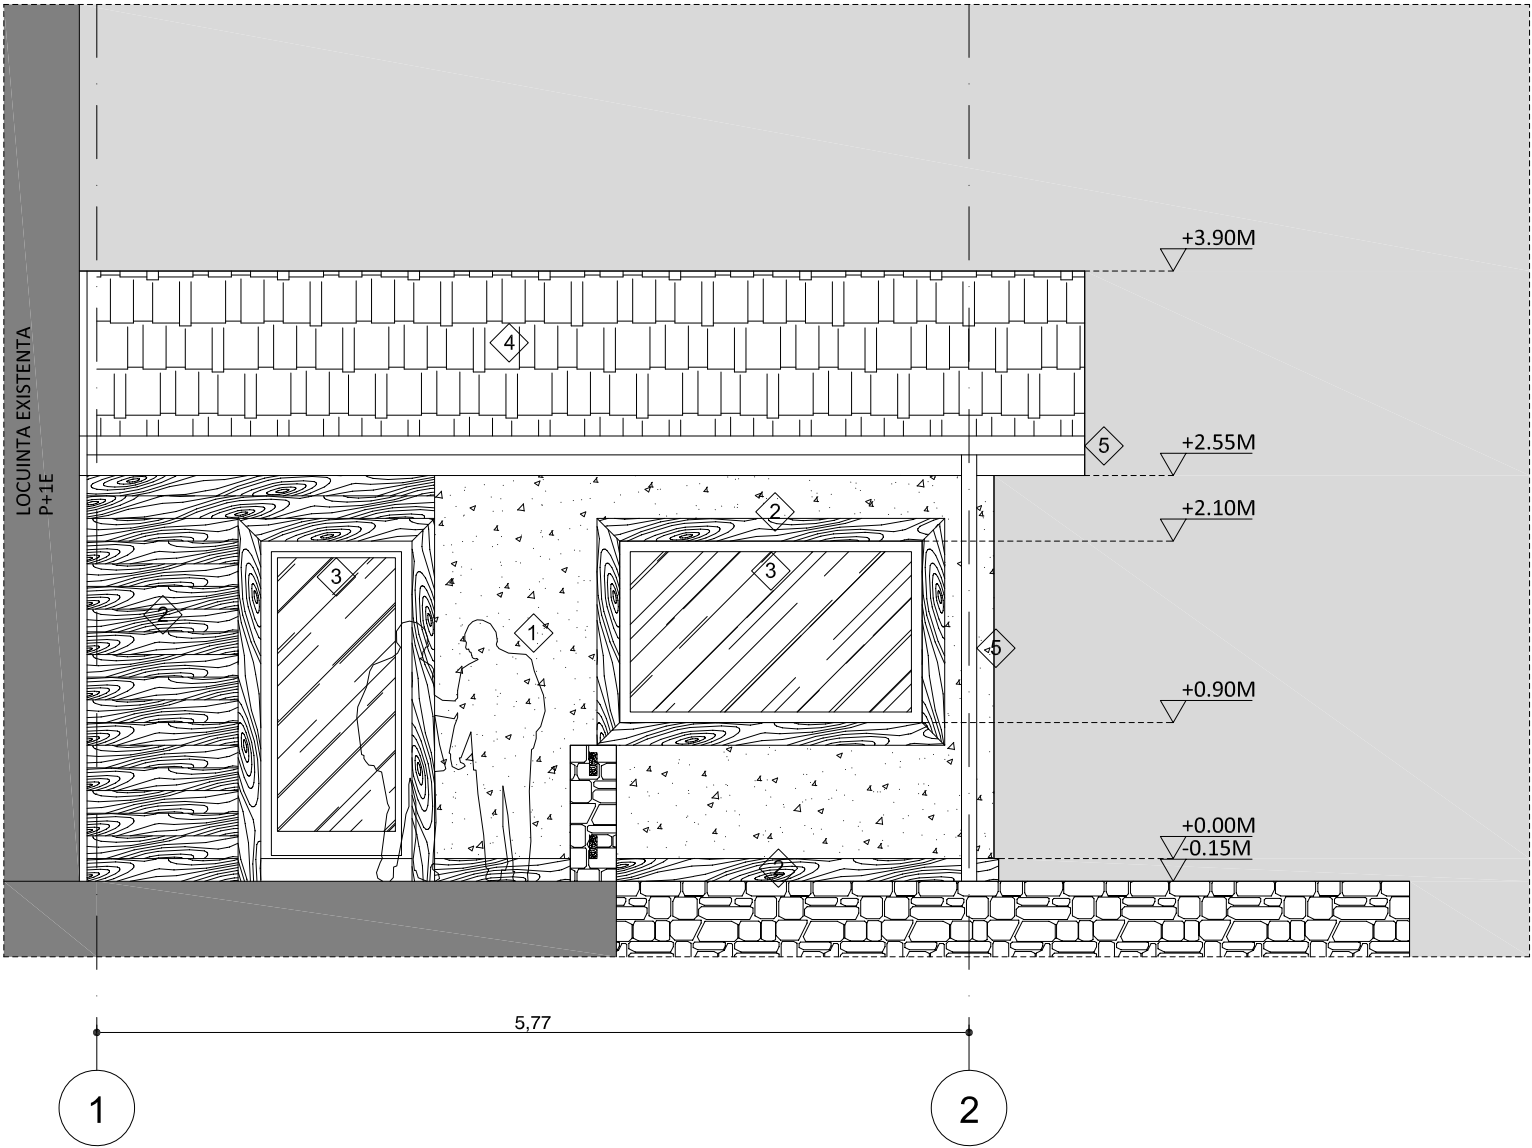


ELEVATIE AX "2" / SUD-EST

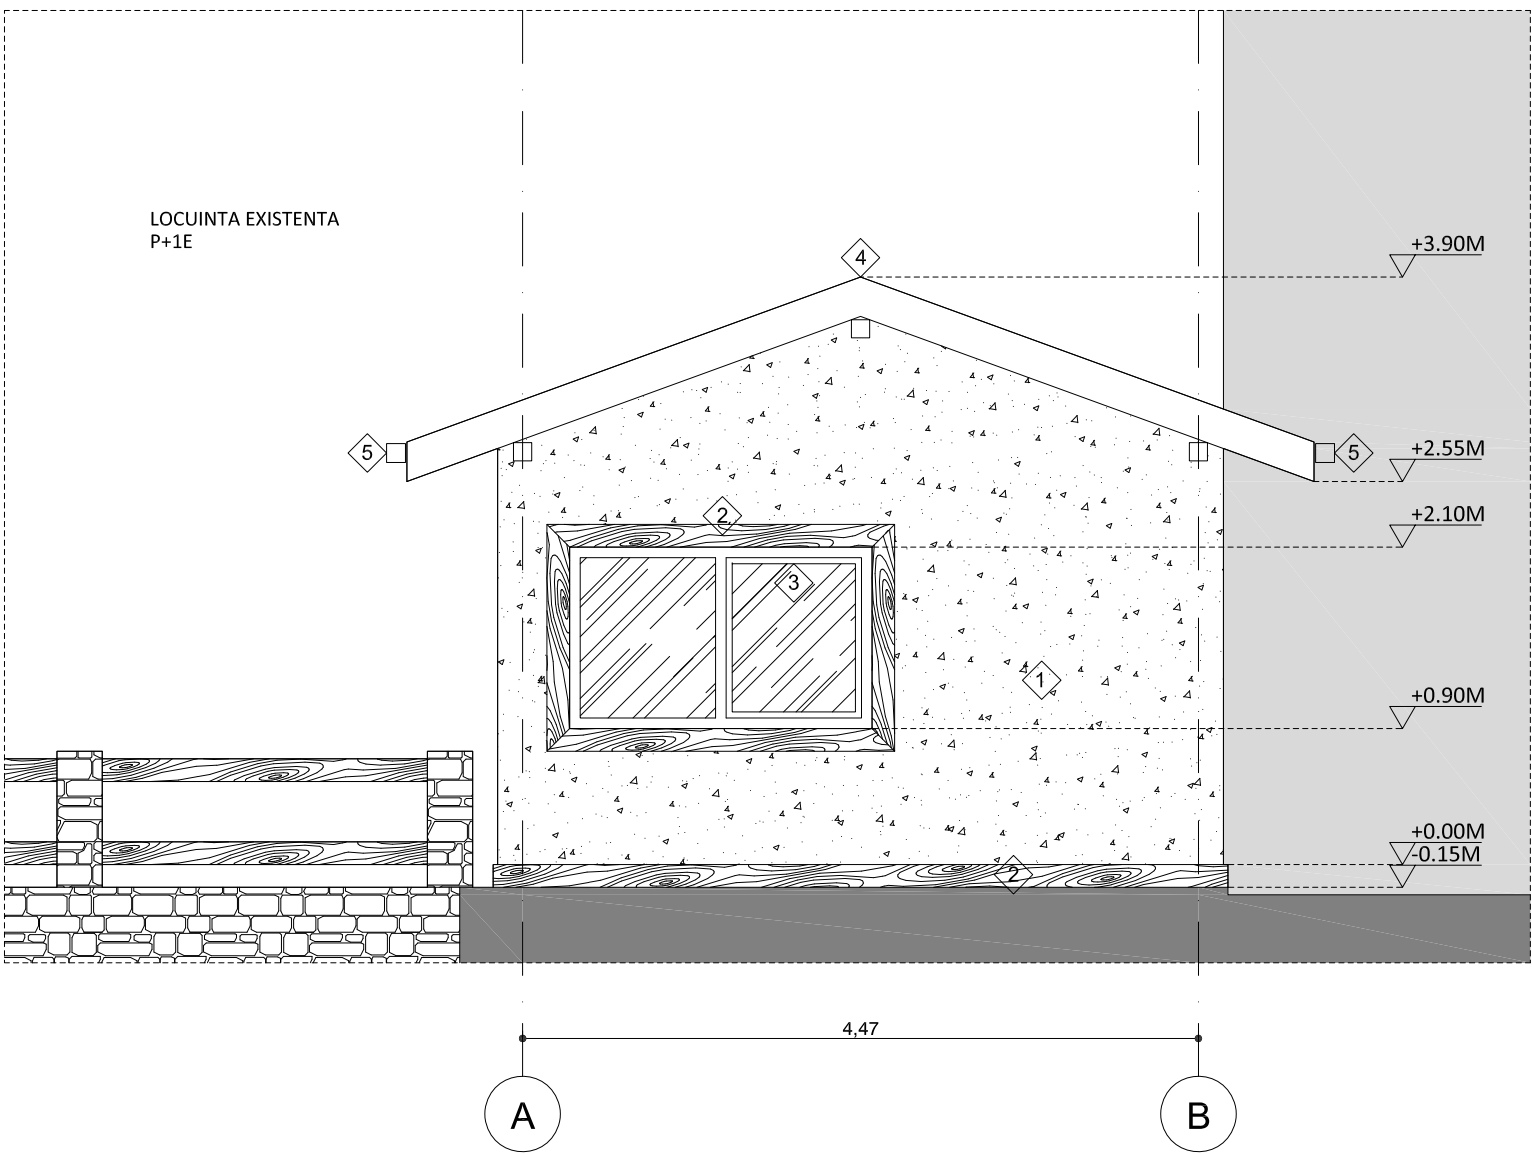

ELEVATIE AX "B" / NORD-EST

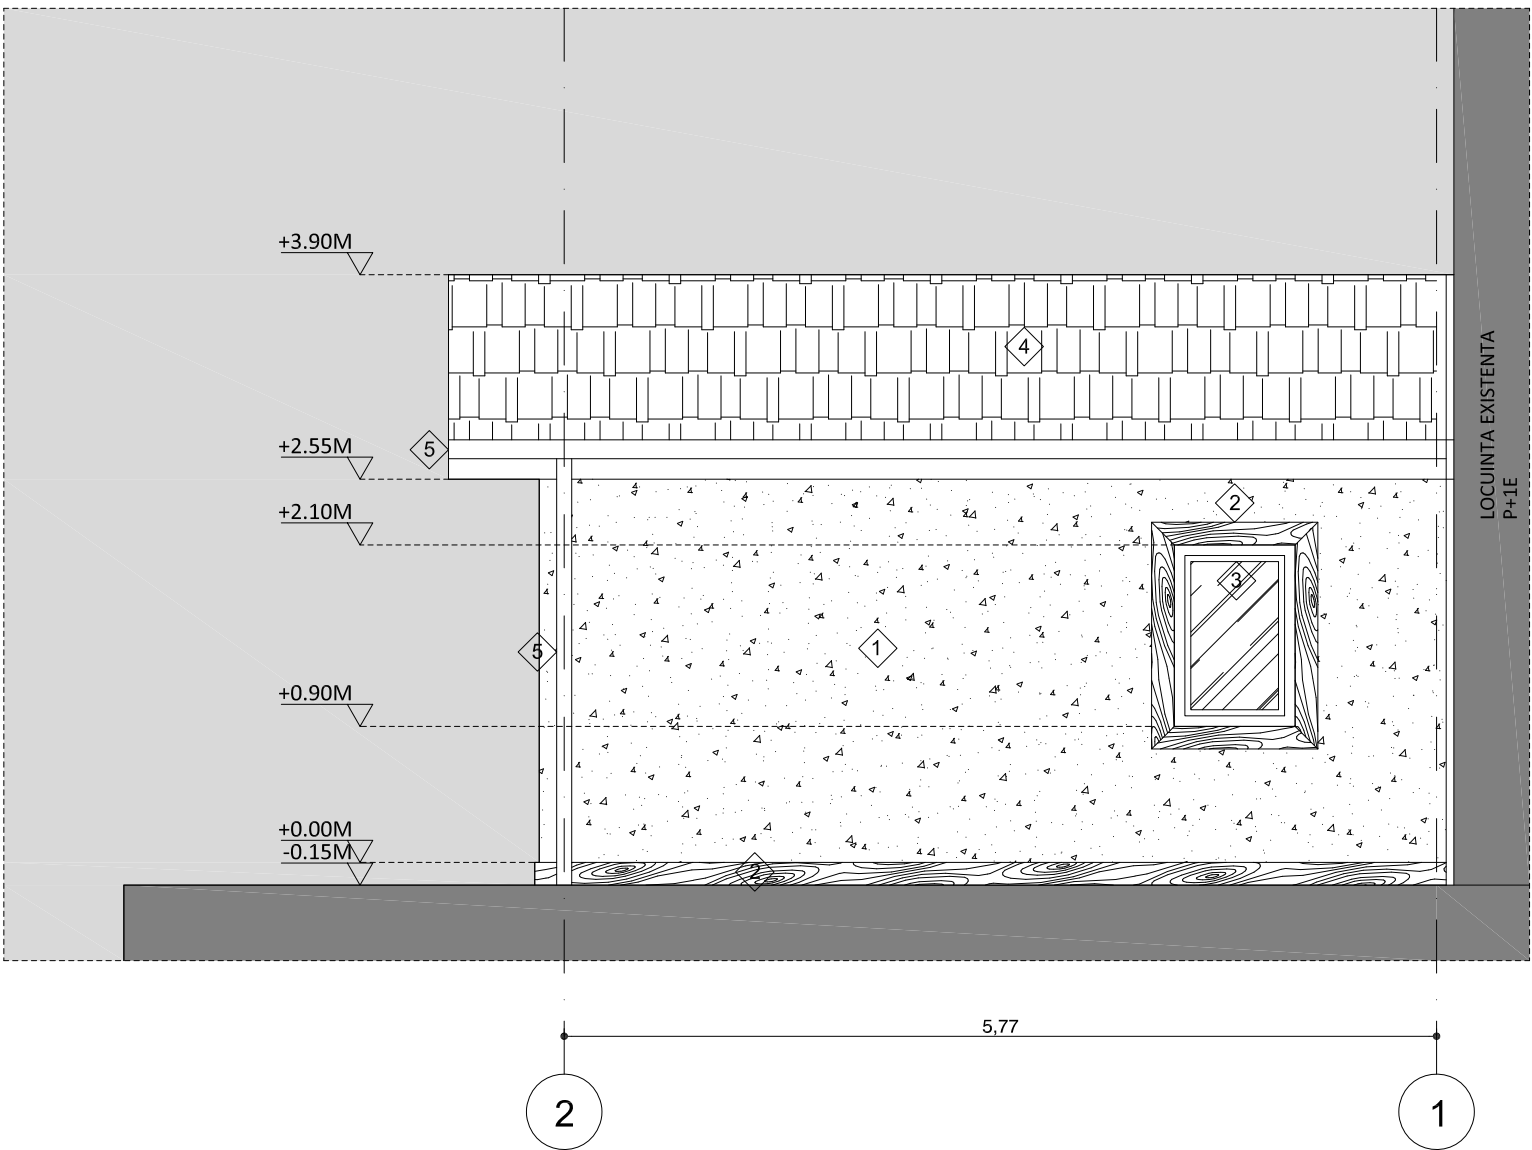

ELEVATIE AX "1" / NORD-VEST

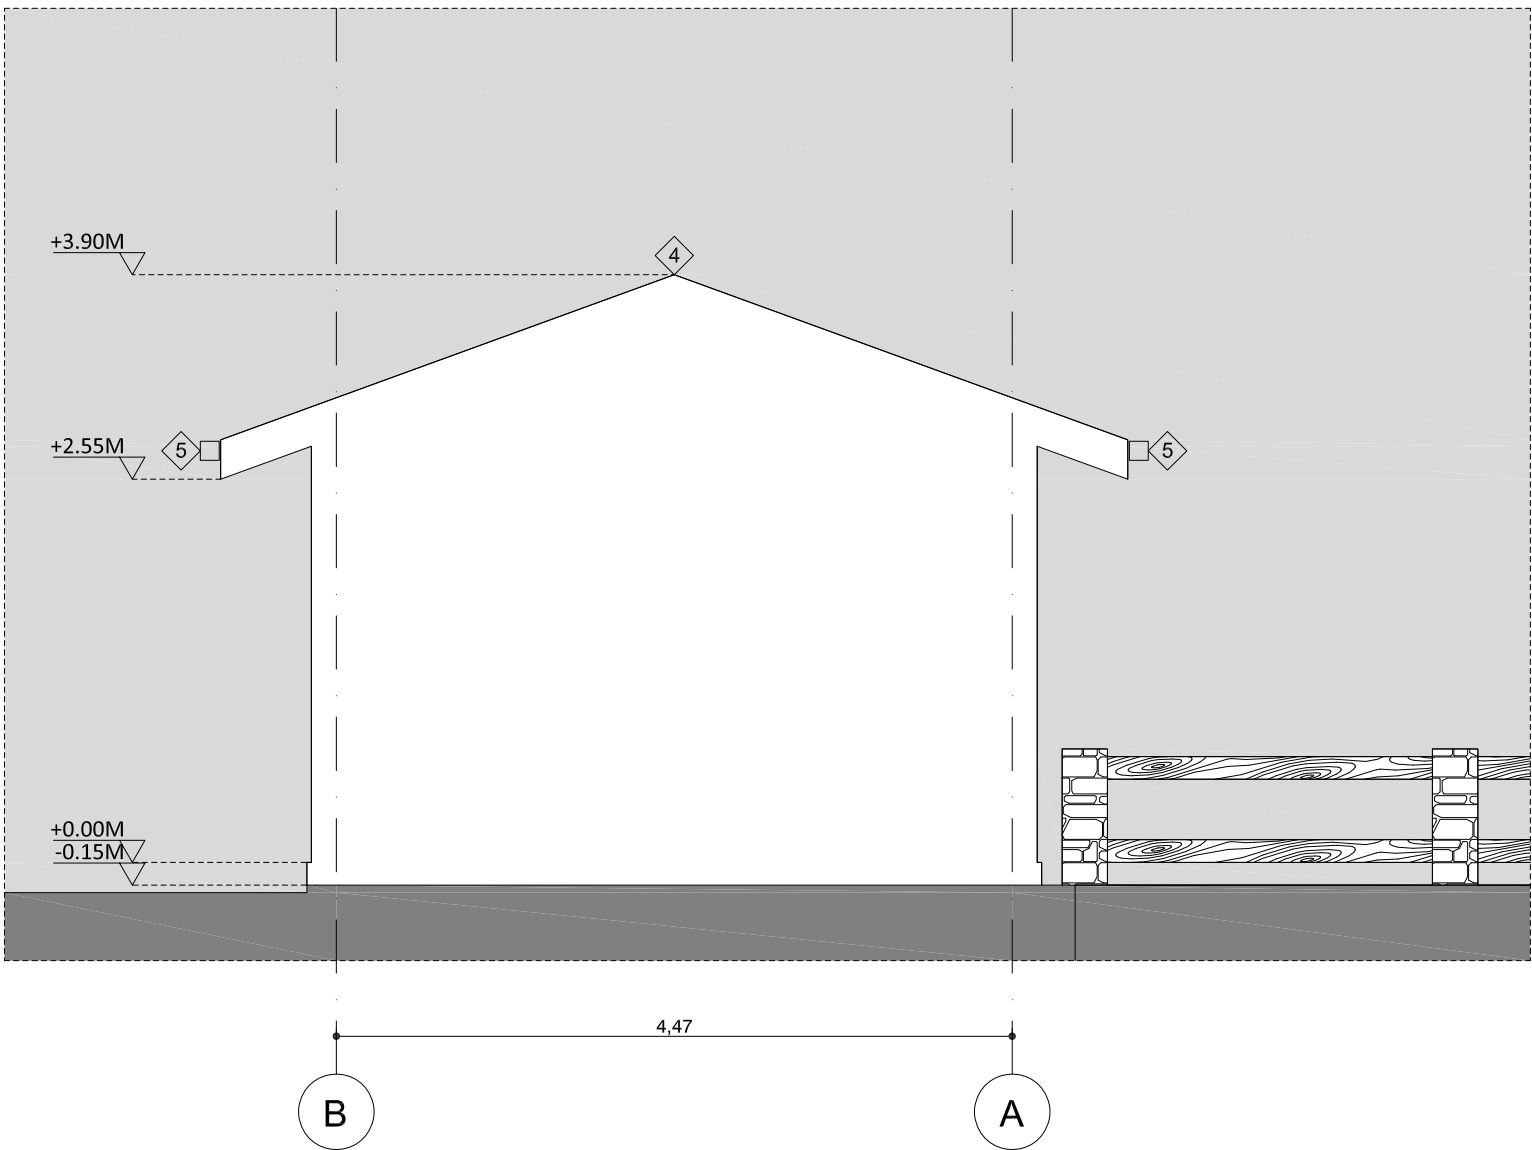

LEGENDA FINISAJE EXTERIOARE:

- 1 Tencuiala decorativa pentru exterior pe baza de rasini acrilice, culoare gri deschis
- 2 Placare / bordaj lambriu de lemn, culoare maro inchis / nuc
- 3 Tamplarie exterioara cu profile din PVC, geam tripan, culoare profil maro inchis / nuc
- 4 Invelitoare din tigla metalica profilata culoare maro inchis
- 5 Sistem pluvial din tabla prevopsita, culoare maro inchis

SUPRAFATA CONSTRUITA PARTER EXTINDERE PROPUSA= 28.80 MP\* (cuprinde termosistemul exterior)  
SUPRAFATA CONSTRUITA DESFASURATA EXTINDERE PROPUSA = 28.80 MP

SUPRAFATA CONSTRUITA PARTER EXISTENTA C1= 99.58 MP  
SUPRAFATA CONSTRUITA DESFASURATA EXISTENTA C1 = 152.52 MP

SUPRAFATA CONSTRUITA PARTER REZULTATA= 128.38 MP  
SUPRAFATA CONSTRUITA DESFASURATA REZULTATA = 181.32 MP

CATEGORIA DE IMPORTANTA - "D" CONSTRUCTIE DE IMPORTANTA REDUSA  
CLASA DE IMPORTANTA SPECIFICA - IV  
GRADUL DE REZISTENTA LA FOC - III



Copierea sau reproducerea acestui document si distributia lui catre terti, inclusiv utilizarea sau comunicarea continutului catre terti, este interzisa fara acordul expres al Arhitectura Aedes Design SRL. Documentul va fi utilizat de Beneficiar / Consultant numai in scopul pentru care acesta a fost elaborat. Contravenientii sunt raspunzatori sa plateasca prejudiciile. Toate drepturile sunt rezervate.  
Plansele desenate sunt realizate cu software-ul Autodesk Autocad LT 2022, modelarea 3d cu Sketchup 2020, randarile cu Lumion 2023  
toate cu licenta Arhitectura Aedes Design SRL



VERIFICATOR	NUME	SEMNATURA	CERINTA	REFERAT / EXPERTIZA NR. / DATA	
666	ARHITECTURA AEDES DESIGN	S.C. ARHITECTURA AEDES DESIGN S.R.L. STR. MINERVA NR.7, PLOIESTI, PRAHOVA C.U.I. 33093189 / 24.04.2014 O.A.R. 6283 / 2011		Beneficiar:	SCHEAU MARIUS SI SCHEAU MARIA CRISTINA
SPECIFICATIE	NUME	SEMNATURA	Scara:	Titlu proiect:	EXTINDERE LOCUINTA EXISTENTA C1 PE REGIM DE INALTIME P
SEF PROIECT	arh. ȘTEFAN CRISTESCU		1:50	Amplasament:	STRADA VALEA ONEI NR.7A, ORAS BREAZA, NR CADASTRAL 21421, JUD.PRAHOVA
PROIECTAT	arh. ȘTEFAN CRISTESCU		Data:	Titlu planșa:	ELEVATII EXTINDERE PROPUSA
DESENAT	arh. ȘTEFAN CRISTESCU		martie 2023		Plansa nr. A4.01