


SUPORT TOPOGRAFIC PENTRU OBȚINEREA AUTORIZAȚIEI DE CONSTRUIRE

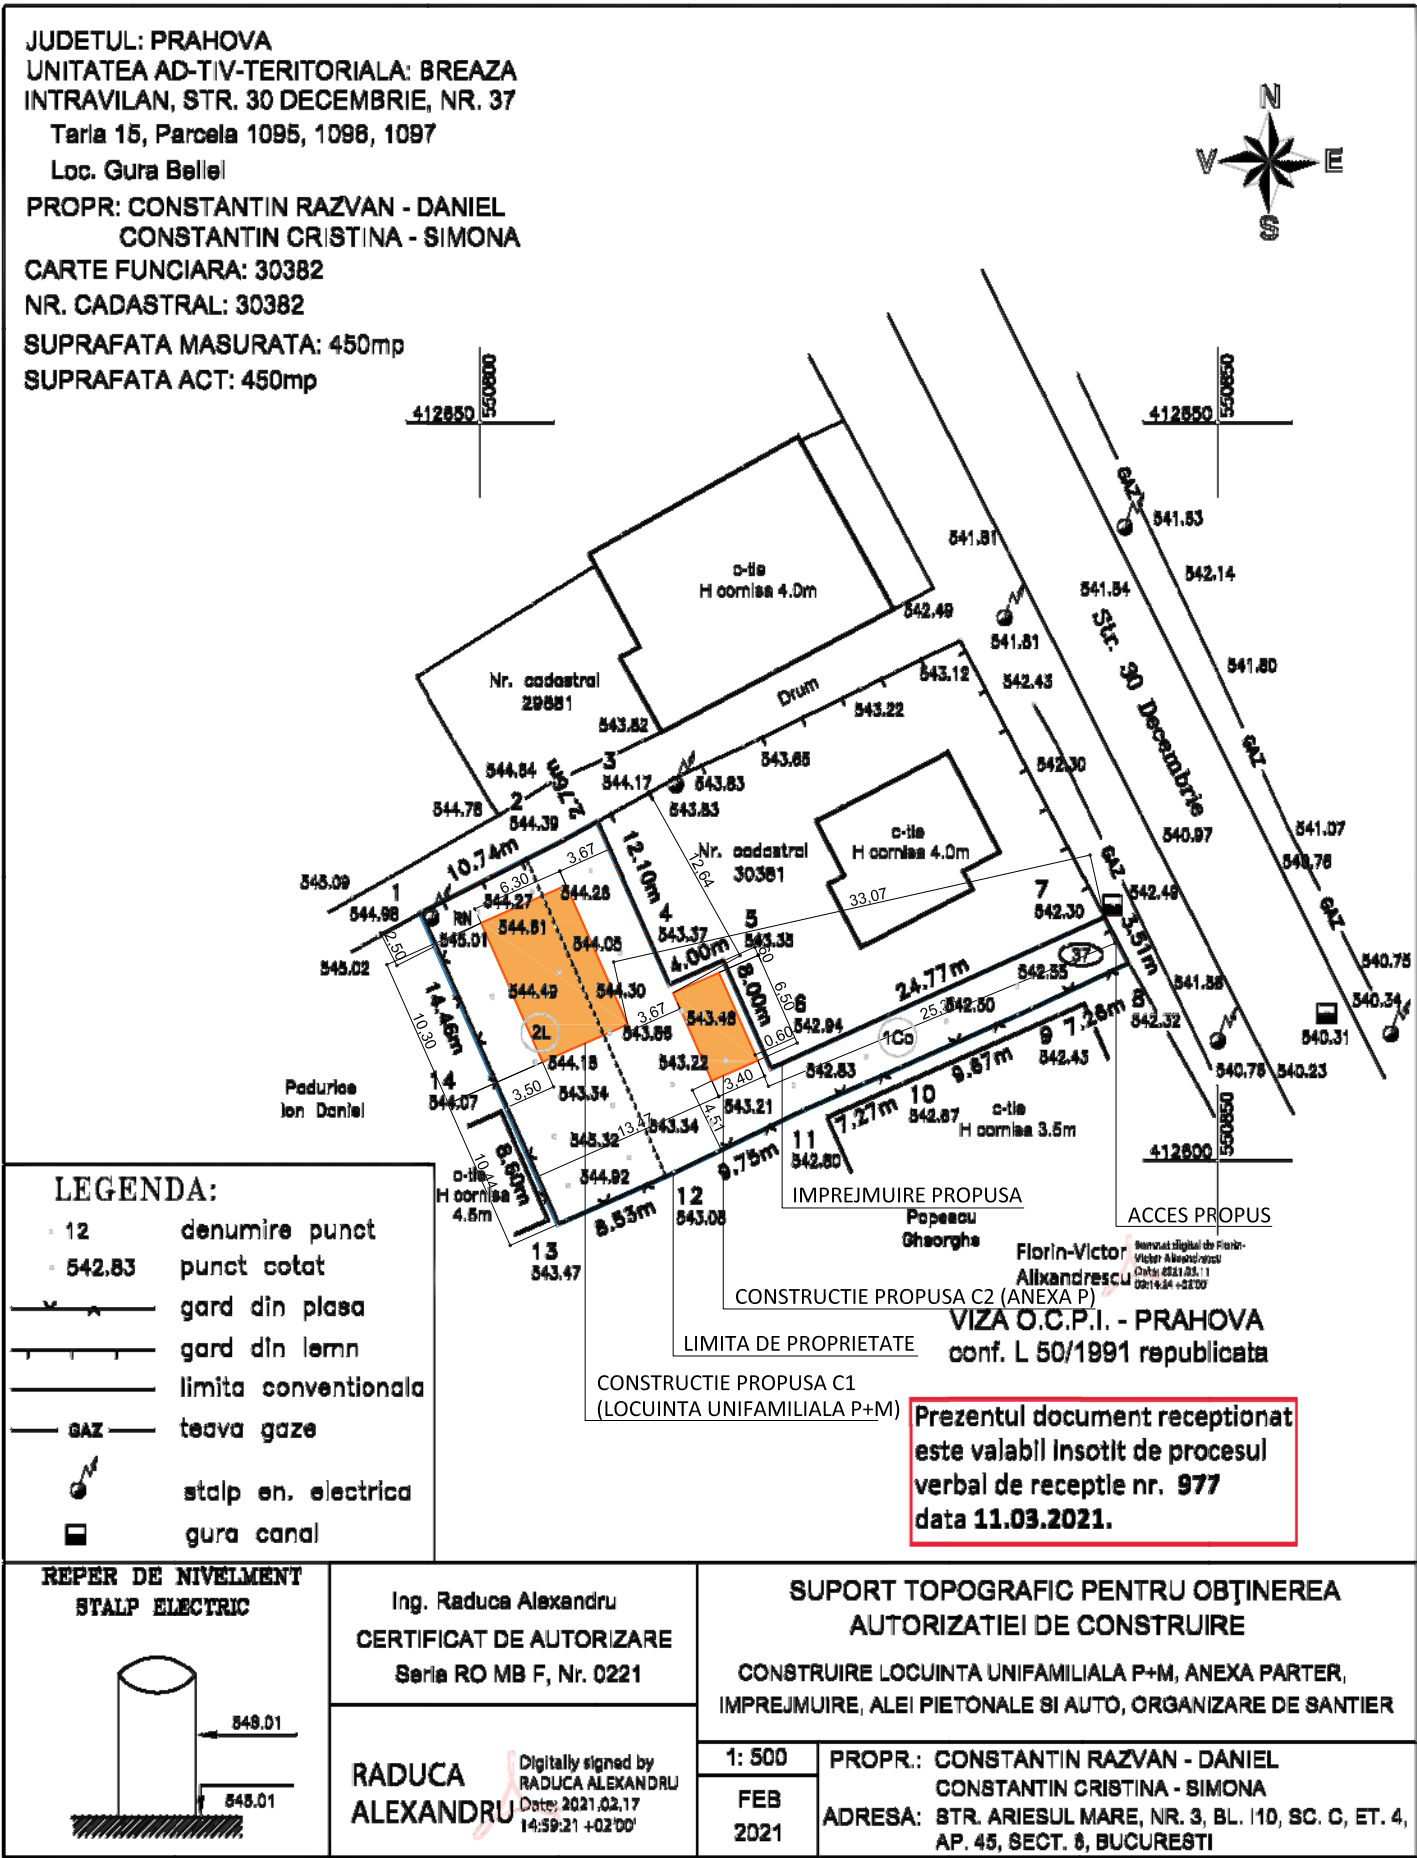

LEGENDA
CONSTRUCTIE PROPUSA (LOCUINTA UNIFAMILIALA P+M, ANEXA P)
IMPREJMUIRE PROPUSA
LIMITA DE PROPRIETATE

PROIECT: CONSTRUIRE LOCUINTA UNIFAMILIALA P+M, ANEXA P, IMPREJMUIRE, ALEI PIETONALE SI AUTO SI ORGANIZARE DE SANTIER
ADRESA: STR. 30 DECEMBRIE NR.37, NR CADASTRAL 30382, ORAS BREAZA, JUD.PRAHOVA
PROPRIETAR: CONSTANTIN RAZVAN DANIEL SI CONSTANTIN CRISTINA SIMONA

SUPRAFATA TEREN: 450.00 MP (CF. ACTE)
SUPRAFATA TEREN: 450.00 MP (CF. MASURATORI)

FUNCTIUNE PROPUSA: LOCUINTA UNIFAMILIALA - C1
REGIM DE INALTIME: P+M
SUPRAFATA CONSTRUITA PROPUSA: 65.00 MP
SUPRAFATA CONSTRUITA DESFASURATA PROPUSA: 100.50 MP

FUNCTIUNE PROPUSA: ANEXA - C2
REGIM DE INALTIME: P
SUPRAFATA CONSTRUITA PROPUSA: 22.10 MP
SUPRAFATA CONSTRUITA DESFASURATA PROPUSA: 22.10 MP

SUPRAFATA CONSTRUITA PROPUSA: 87.10 MP
SUPRAFATA CONSTRUITA DESFASURATA PROPUSA: 122.60 MP

INDICI URBANISTICI

P.O.T. PROPUS: 19.35 % (maxim admis cf RLU 35.00 %)
C.U.T. PROPUS: 0.27 (maxim admis cf RLU 1.2)



S.C. ARHITECTURA AEDES DESIGN S.R.L. STR MINERVA NR.7, PLOIESTI, PRAHOVA C.U.I. 33093189 / 24.04.2014 O.A.R. 6283 / 2011				Beneficiar:	CONSTANTIN RAZVAN DANIEL SI CONSTANTIN CRISTINA SIMONA	Proiect nr. 25 / 2023
SPECIFICATIE	NUME	SEMNATURA	Scara: 1:500	Titlu proiect:	MODIFICARE DE SOLUTIE LA AC NR 66 DIN 26.04.2021 CONSTRUIRE LOCUINTA UNIFAMILIALA P+M, ANEXA P, IMPREJMUIRE, ALEI PIETONALE SI AUTO SI ORGANIZARE DE SANTIER STRADA 30 DECEMBRIE NR.37, NR CADASTRAL 30382, ORAS BREAZA, JUD.PRAHOVA	Faza:
SEF PROIECT	arh. STEFAN CRISTESCU			Amplasament:		D.T.A.C.
PROIECTAT	arh. STEFAN CRISTESCU		Data: aprilie 2023	Titlu plansa:		Plansa nr.
DESENAT	arh. STEFAN CRISTESCU			PLAN DE SITUATIE PE SUPORT TOPO VIZAT OCPI		A1.03