CONSTRUIRE LOCUINTA D+P, IMPREJMUIRE, ALEI AUTO SI PIETONALE,
ORGANIZARE DE SANTIER, BRANSAMENTE LA RETELELE EDILITARE

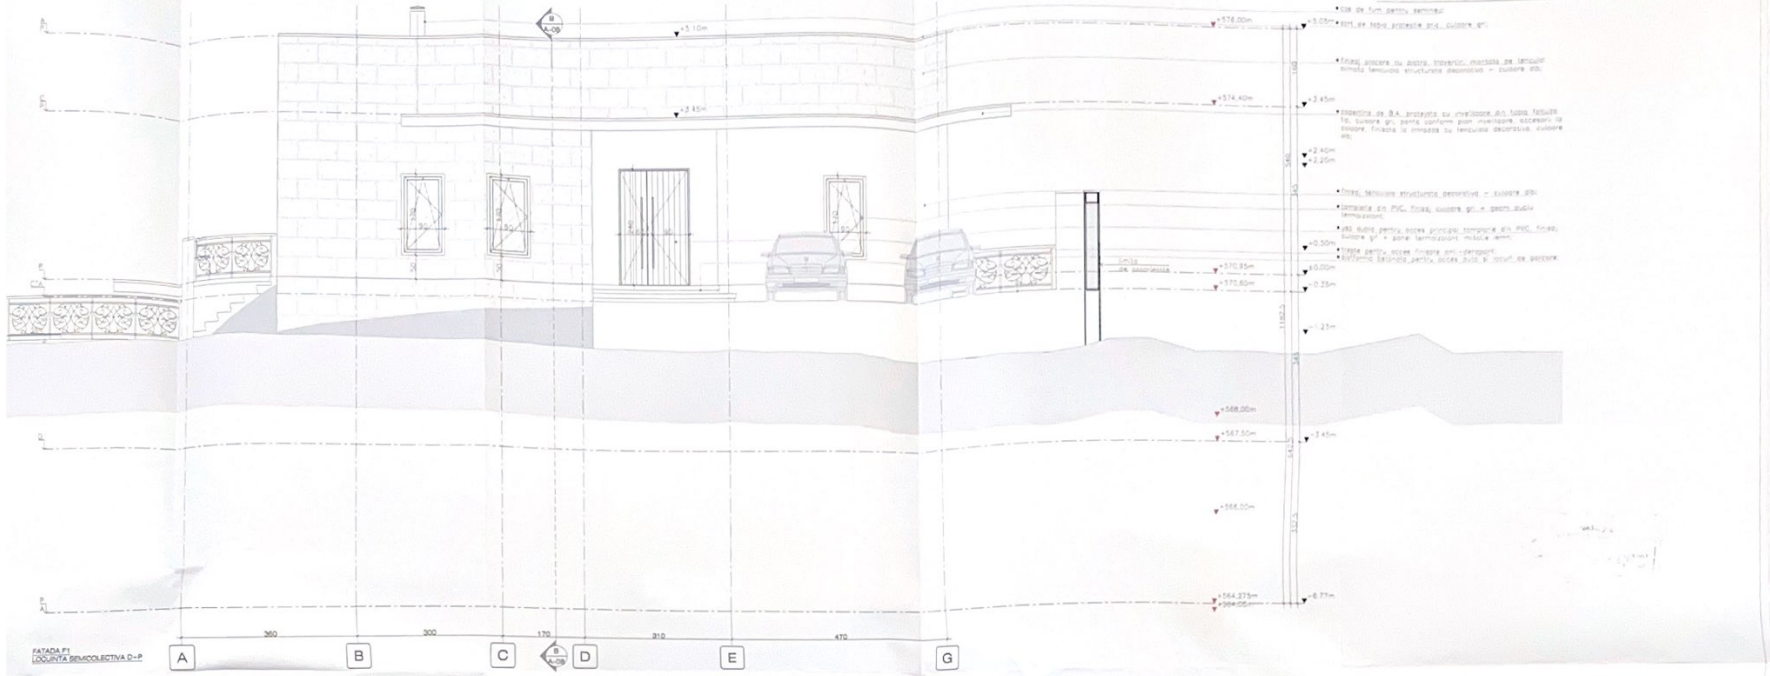

FATADA F1
LOCUINTA SEMICOLECTIVA D+P

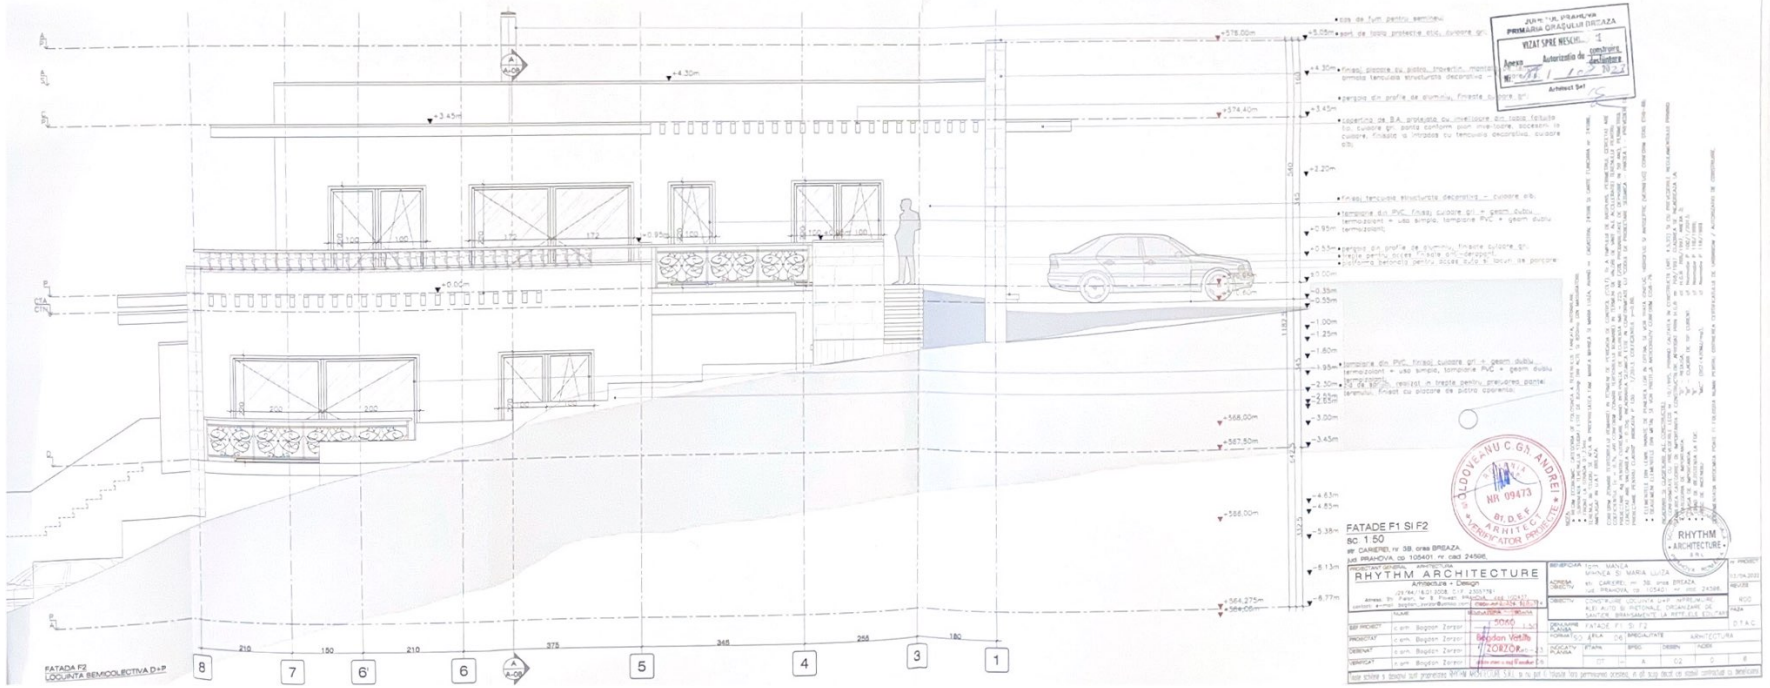

FATADA F2
LOCUINTA SEMICOLECTIVA D+P

FATADE F1 SI F2
SC 1:50

RHYTHM ARCHITECTURE
Architecture + Design

VIZAT SPRE NESCHIMBARE
PRIMĂRIA ORAȘULUI BREAZA
Nr. 1
Data 10.04.2023
Arhitect Șef