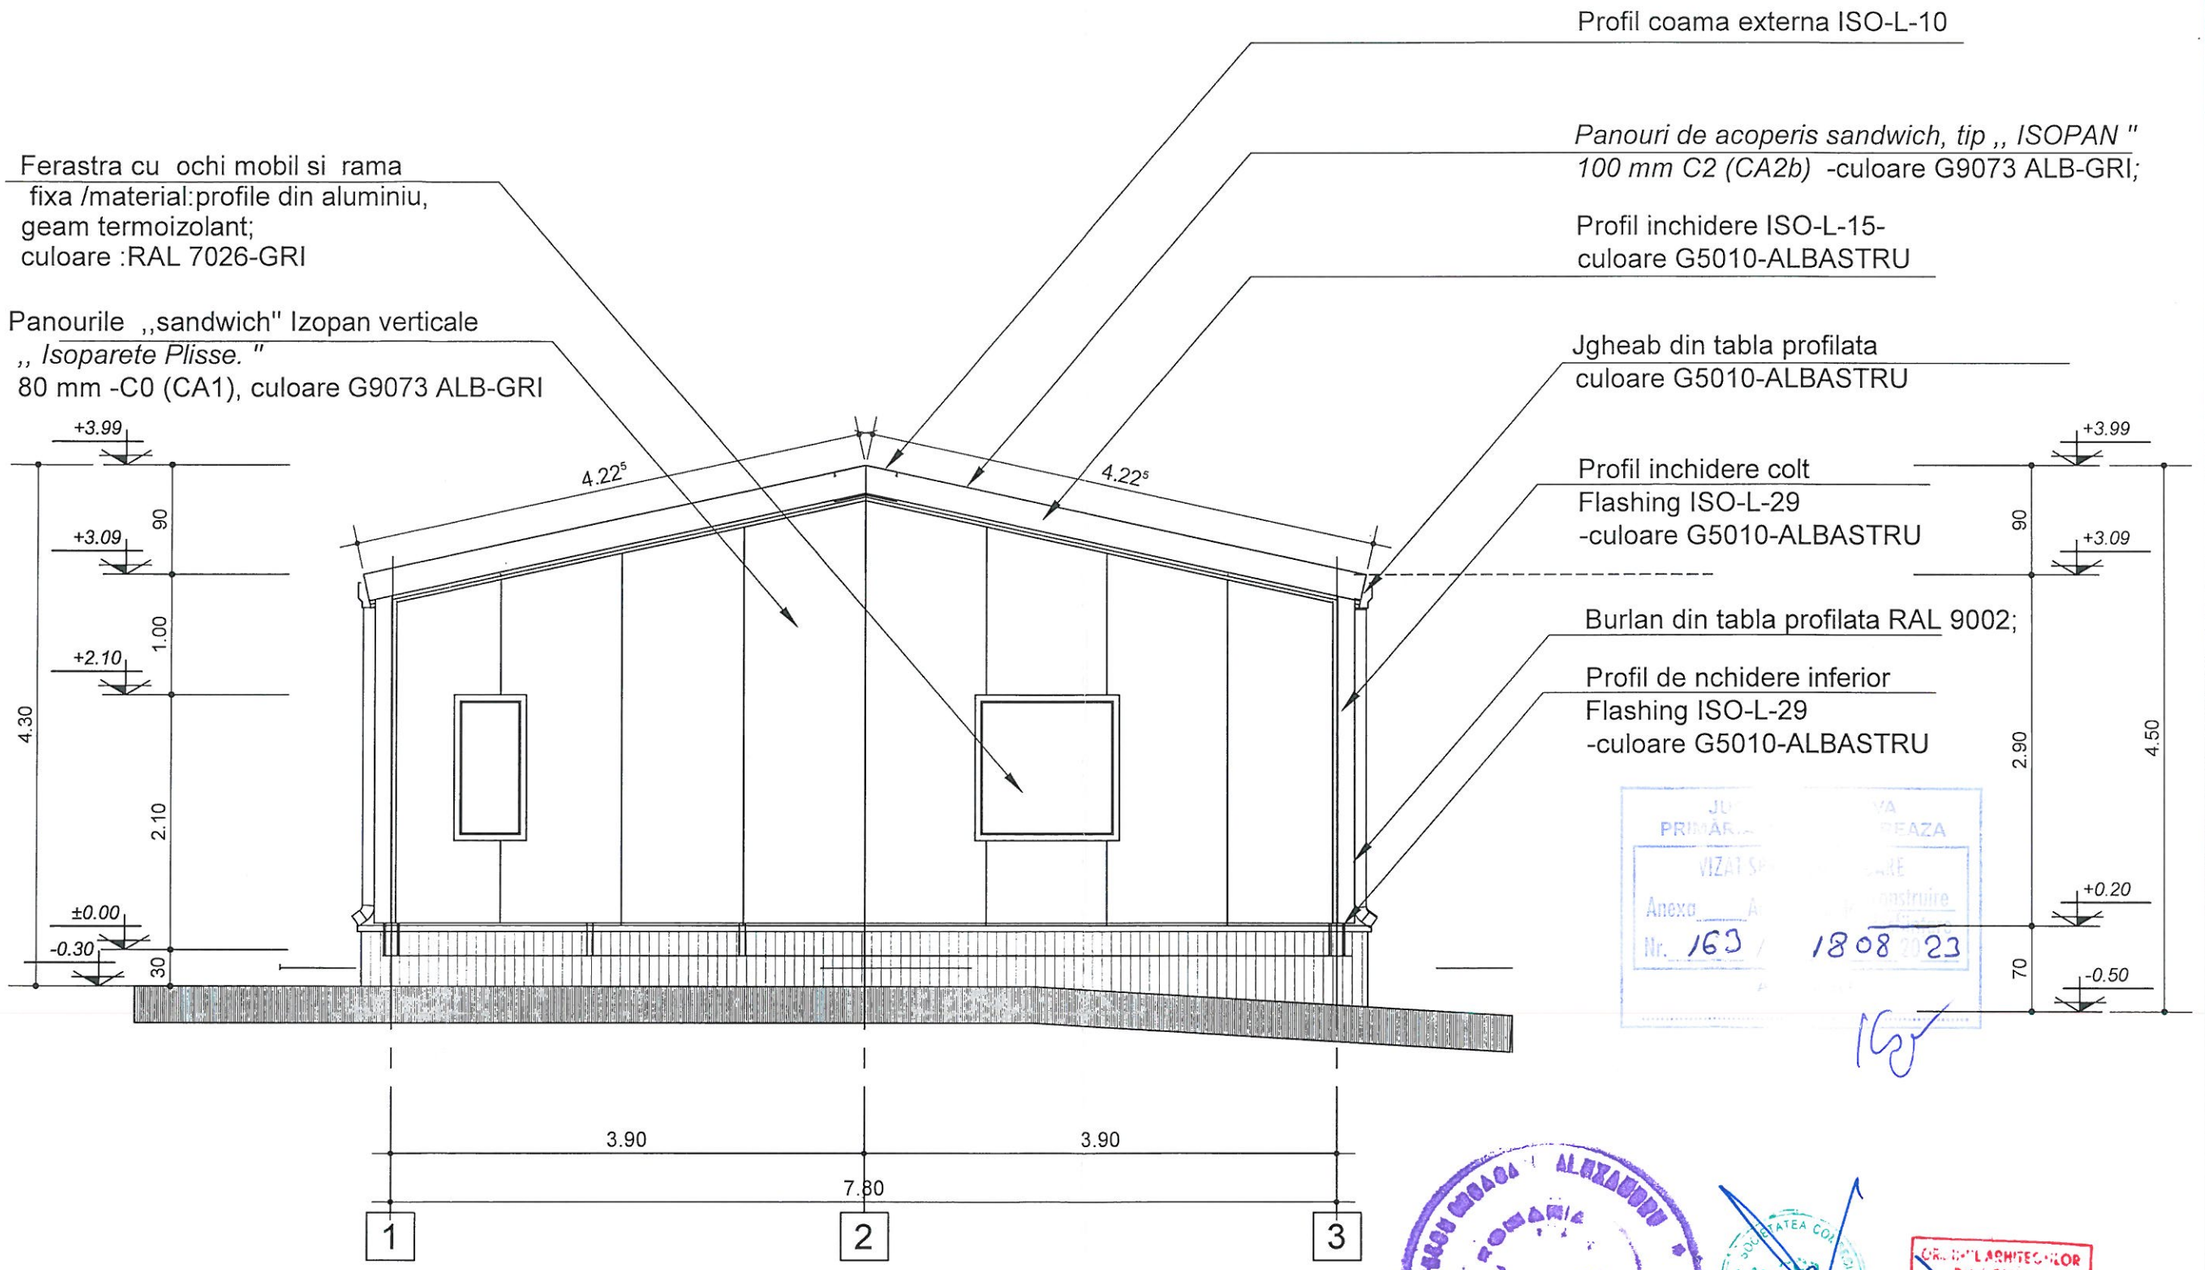

Verificator				
VERIFICATOR / EXPERT	NUME	SEMNATURA	CERINTA	EXPERTIZA/ REFERAT NR. ..... /DATA

PDC ATRACTIV SRL BUCUREȘI, STR.PIATA NATIUNILOR UNITE ,NR.35,BL.B2,SC.A,ETS ,AP 28 SECTOR 4 J40/2301/18.02.2009 CUI. 25157382				Beneficiar : Gogalea Ovidiu-Georges si Gogalea Elena-Florentina Amplasament : Breazai, str.30 Decembriei ,nr.100, Judetul Prahova	Proiect nr. : A62 14.04.2023
CALITATEA	NUMELE	SEMNATURA	Scara :	Titlu proiect:	Faza :
SEF PROIECT	arh. Valeriu Ionescu		1:50	**CONSTRUIRE GARAJ AUTO**	DTAC. PT.+DE.
DESENAT	arh. Valeriu Ionescu		Data :	Titlu plansa :	Plansa nr. :
VERIFICAT			IUL 2023	FATADA SUD	**A 07**