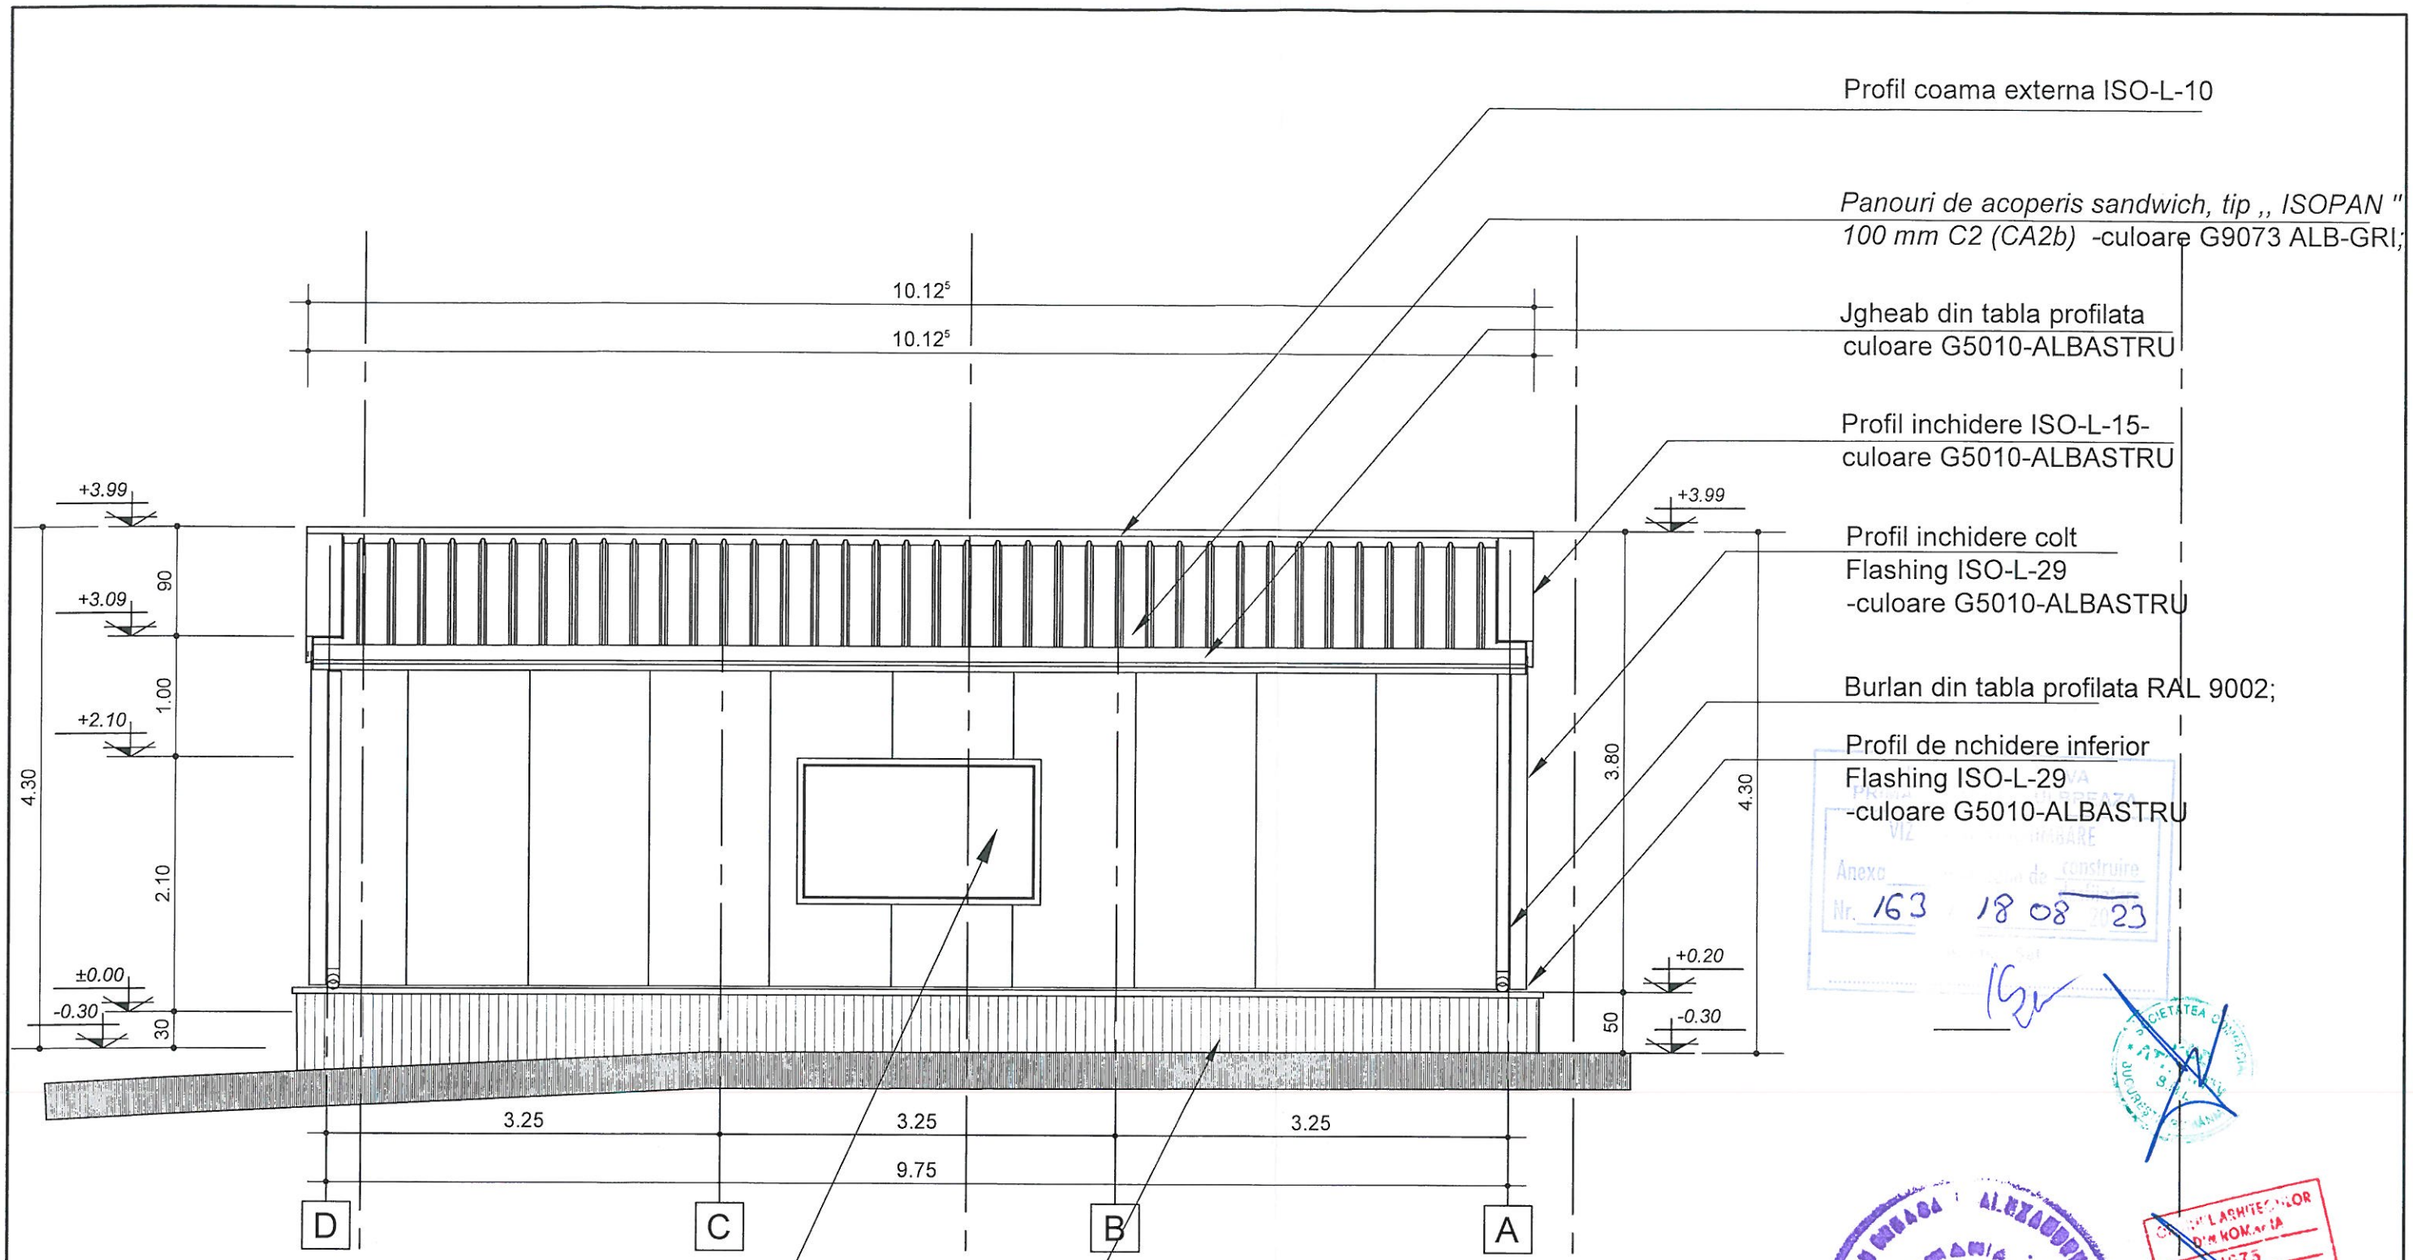

Anexa la autorizatia de construire
Nr. 163 18 08 23

Verificator				
VERIFICATOR / EXPERT	NUME	SEMNATURA	CERINTA	EXPERTIZA/ REFERAT NR. ..... /DATA

PDC ATRACTIV SRL
BUCURESTI, STR.PIATA NATIUNILOR UNITE ,NR.35,BL.E2,SC.A,ET.5 ,AP.26 SECTOR 4
J40/20178/18.02.2008 CIF. 23157282

Beneficiar : Gogalea Ovidiu-Georges si Gogalea Elena-Florentina Amplasament : Breazai, str.30 Decembriei ,nr.100, Judetul Prahova					Proiect nr. : A62 14.04.2023
CALITATEA	NUMELE	SEMNATURA	Scara :	Titlu proiect: CONSTRUIRE GARAJ AUTO	Faza : DTAC. PT.+DE.
SEF PROIECT	arh. Valeriu Ionescu		1:50		
DESENAT	arh. Valeriu Ionescu		Data : IUL 2023	Titlu plansa : FATADA VEST	Plansa nr. : A 09
VERIFICAT					