


SUPOORT TOPOGRAFIC IN VEDEREA OBTINERII CERTIFICATULUI DE URBANISM Scara 1:500					413750 A62 14.04.2023
CALITATEA	NUMELE	SEMNTATURA	Scara :	Titlu proiect:	Faza :
SEF PROIECT	arh. Valeriu Ionescu		1:500	CONSTRUIRE GARAJ AUTO	DTAC. PT.+DE.
DESENAT	arh. Valeriu Ionescu		Data :	Titlu plansa :	Plansa nr. :
VERIFICAT			10.07.2023	PLAN AMPLASAMENT	A 1.

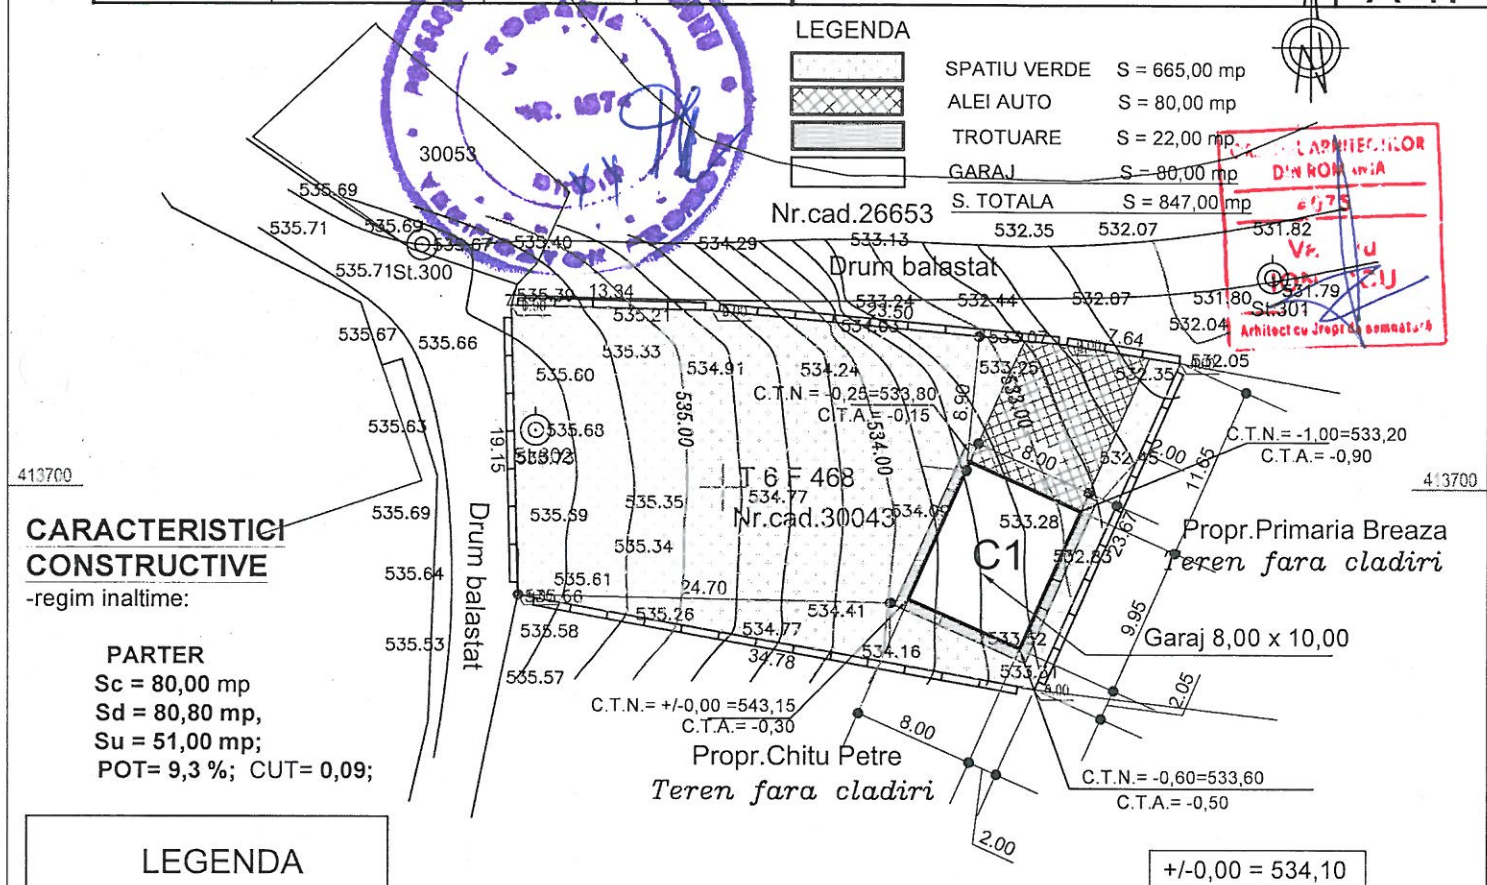

CONFORM LEGII: Legea 50 din 1991 cu modificarile si completarile ulterioare		UAT BREAZA	
PERSOANA FIZICA AUTORIZATA: BIRIS DANIELA Nr. autorizatie A. N. C. P. I.: RO-PH-F 0187 Semnat digital de BIRIS DANIELA Data: 2021.09.12 00:01:50 +03'00'		SCARA 1:500	BENEFICIAR: GOGĂLEA OVIDIU-GEORGES GOGĂLEA ELENA-FLORENTINA
		DATA 09.2021	DENUMIRE PLANSA: SUPOORT TOPOGRAFIC IN VEDEREA OBTINERII CERTIFICATULUI DE URBANISM Intravilan Loc.Gura Beliei ;Str.30 Decembrie nr.100 ,Oras Breaza Tarla 6;F468 ;Jud. Prahova;Nr.cad.30043;CF 30043