

Panourile „sandwich” Izopan verticale
„Isoparete Plisse.”
80 mm -C0 (CA1), culoare G9073 ALB-GRI

Ferastra cu ochi mobil si rama
fixa /material:profile din aluminiu,
geam termoizolant;
culoare :RAL 7026-GRI

Profil coama externa ISO-L-10

Panouri de acoperis sandwich, tip „ ISOPAN ”
100 mm C2 (CA2b) -culoare G9073 ALB-GRI;





Profil inchidere ISO-L-15-
culoare G5010-ALBASTRU

Jgheab din tabla profilata
culoare G5010-ALBASTRU

Profil inchidere colt
Flashing ISO-L-29
-culoare G5010-ALBASTRU

Burlan din tabla profilata RAL 9002;

Profil de nchidere inferior
Flashing ISO-L-29
-culoare G5010-ALBASTRU

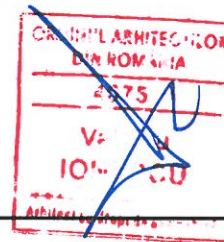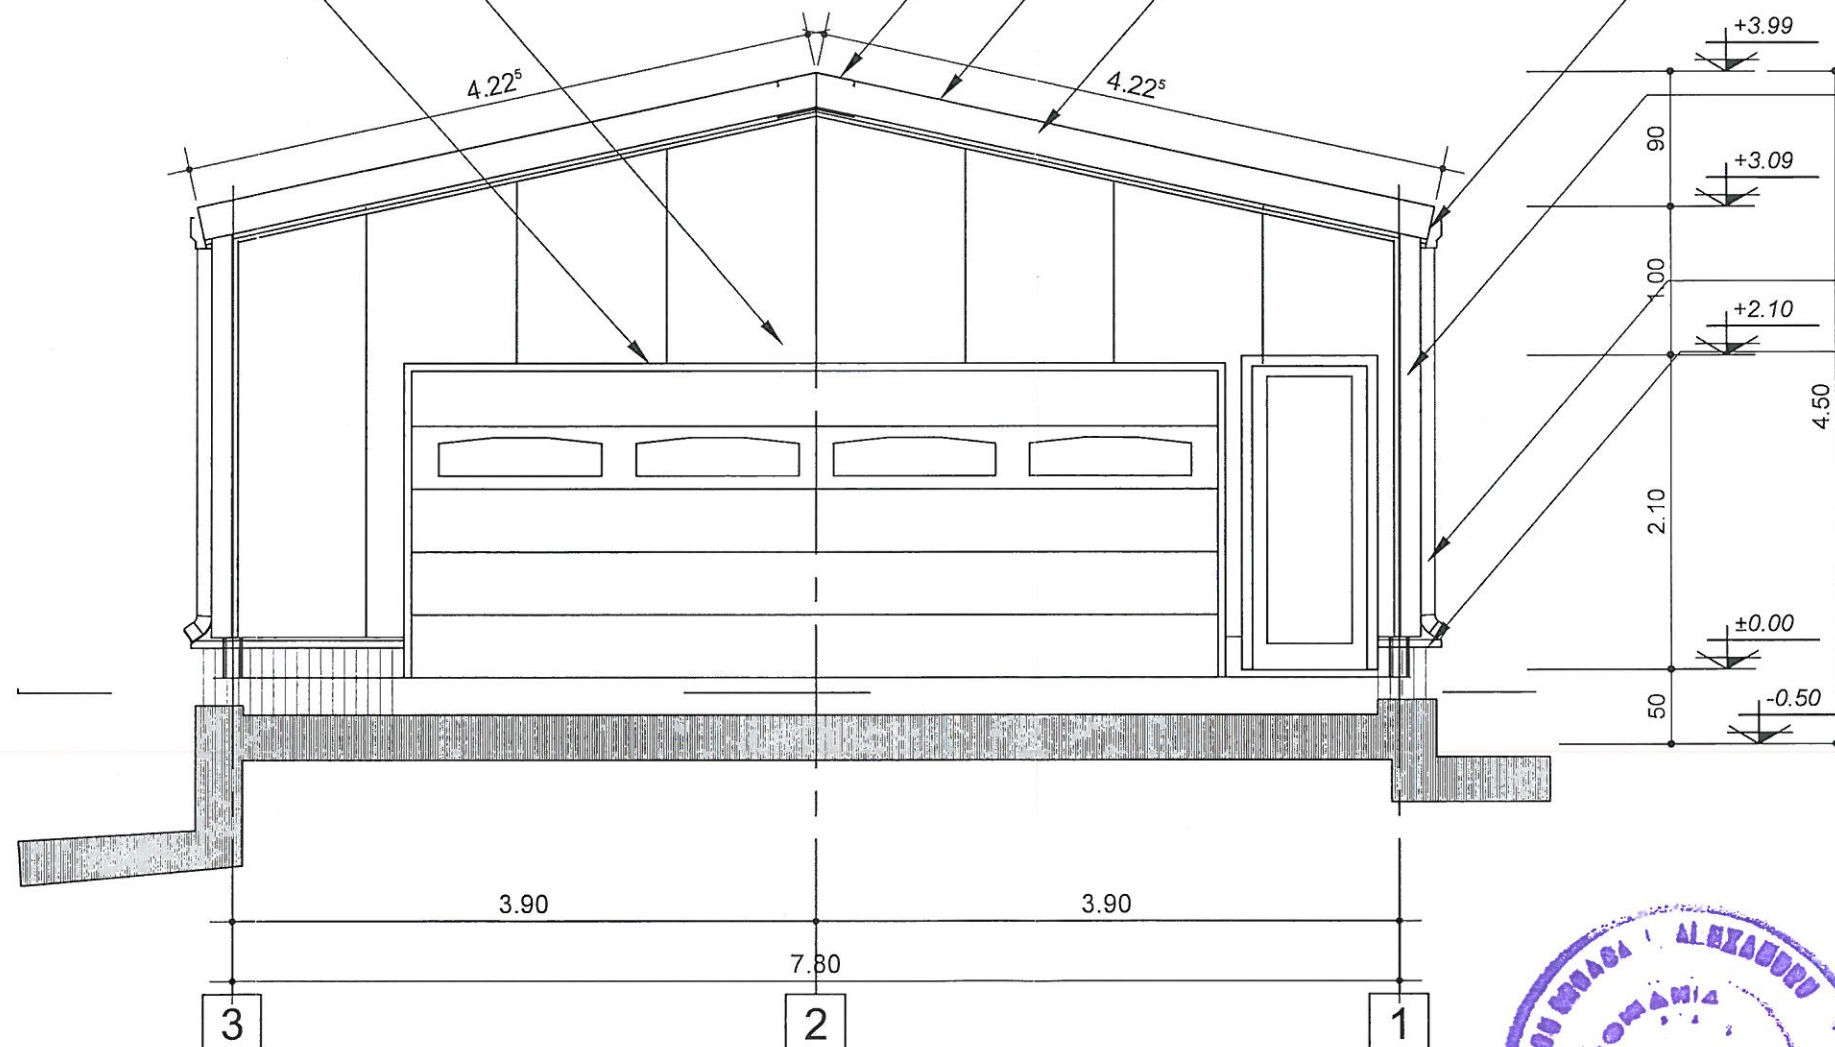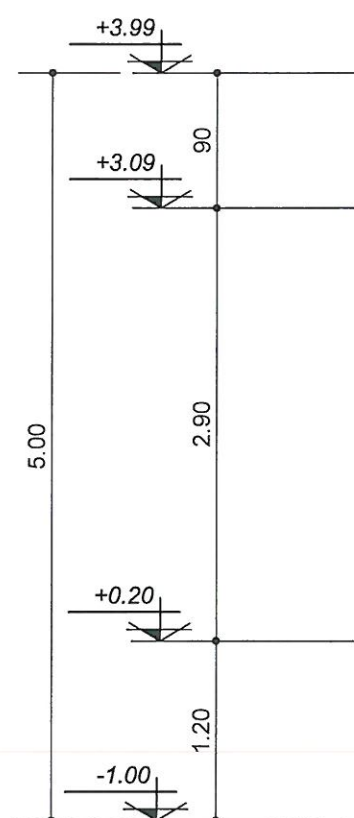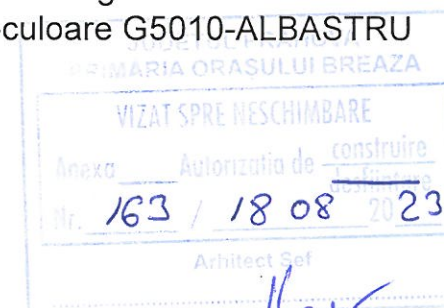

Verificator	NUME	SEMNATURA	CERINȚA	EXPERTIZA/ REFERAT NR. /DATA
VERIFICATOR / EXPERT				
PDC ATRACTIV SRL <small>ȘI SOCIETATEA DE PROIECTARE ȘI CONȘTRUCȚII Județul Iași, Str. 18 Decembrie 1989, Nr. 100, Județul Iași</small>				Beneficiar : Gogalea Ovidiu-Georges și Gogalea Elena-Florentina Amplasament : Breazai, str.30 Decembrie ,nr.100, Județul Prahova
CALITATEA	NUMELE	SEMNATURA	Scara :	Proiect nr. :
SEF PROIECT	arh. Valeriu Ionescu		1:50	A62
DESENAT	arh. Valeriu Ionescu		Data :	14.04.2023
VERIFICAT			IUL 2023	
Titlu proiect:				Faza :
CONSTRUIRE GARAJ AUTO				DTAC. PT.+DE.
Titlu plansa :				Plansa nr. :
FATADA NORD				A 06