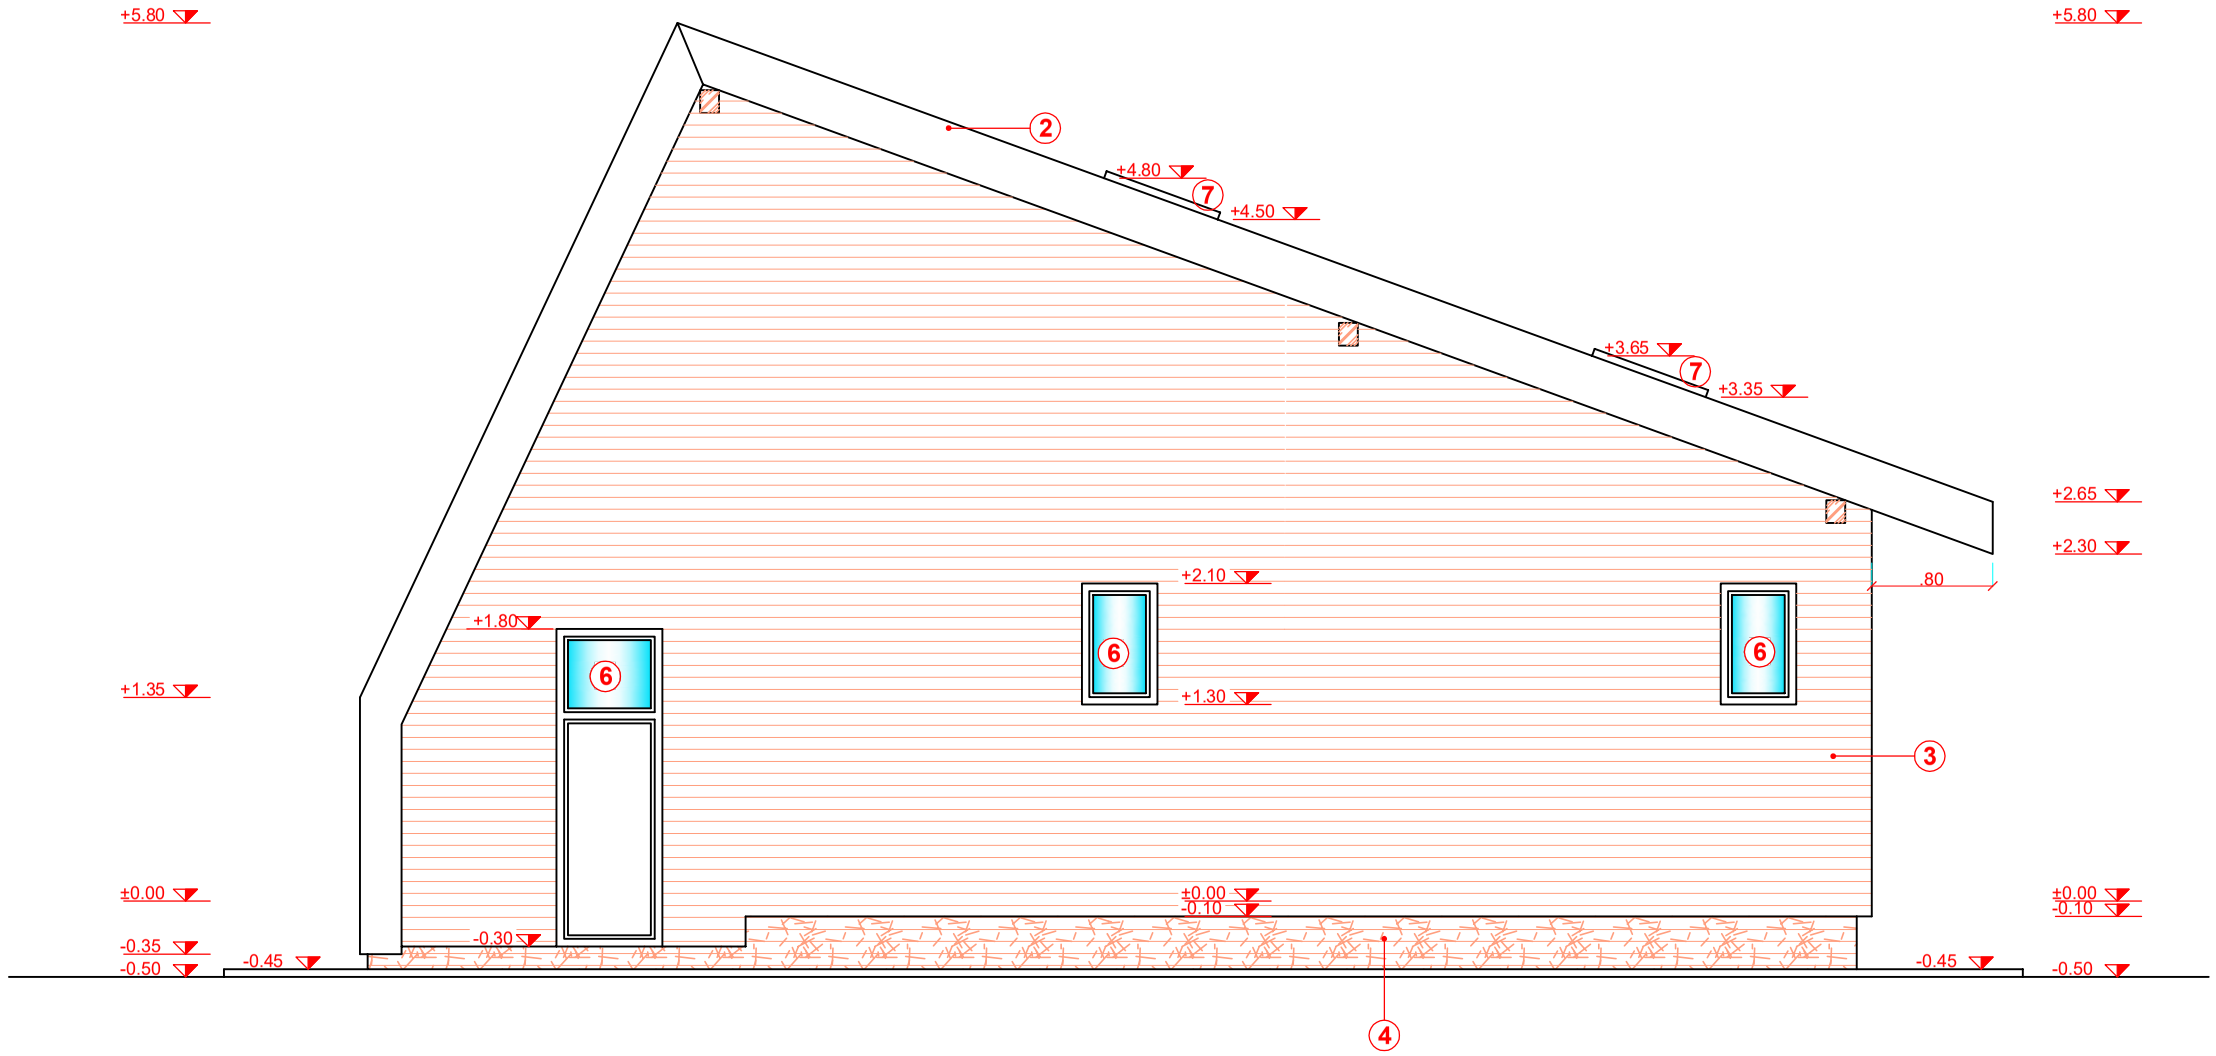

LEGENDA :

1 - Invelitoare sindrila bituminoasa - gri
2 - Sort tabla lisa - gri
3 - Lambrisaj PVC / lemn - alb
4 - Placare cu piatra naturala/ imitatie - gri
5 - Mana curenta lemn rasinoase - maro
6 - Tamplarie PVC alb cu geam termo-fono-izolant
6 - Luminator mobil tip velux

Categoria de importanta : D
Clasa de importanta IV
Grad de rezistenta la foc: IV
COTA ± 0.00 = 595.60

verificator cerinta	semnatura
referat (nr. /data)	

S.C. Original Idea Proiect S.R.L.
Sediu : Prahova
Nicolae Grigorescu , 5
Valea Doftanei , Traisten
Email: mproiecte@gmail.com mobil 0726 139 40
J 29 / 772 / 2016 ; C.U.I. : 35953018

semnificatie	nume / semnatura
sef proiect	Arh. Ernest Alexandru
proiectat	Arh. Ernest Alexandru
desenat	Teh. Draganescu Marius

Beneficiar :
RADUCANU VLAD si RADUCANU IULIA

Amplasament:
Jud.Prahova , oras Breaza,
cartier Podu Corbului,
str. Mesteacanului, nr.15

Proiect	Data	Faza
nr.154	Martie 2023	D.T.A.C.

Documentatie tehnica in vederea obtinerii autorizatie de construire Locuinta Sp+P si imprejmuire proprietate p latura stradala.

Denumire plansa :
LOCUINTA Sp+P
FATADA VEST

Scara	Format A3	Plansa
1 : 50		nr. A10