
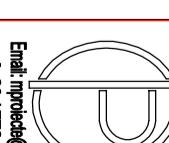


+5.80 ▼

+5.80 ▼

verificator cerinta	semnatura
referat (nr./data)	
 <p>S.C. Original Idea Project S.R.L. Sediu: Prahova Nicolaie Grigorescu, 5 Valea Dorans, Traian Email: info@ideaproject.ro mobil 0726 139 40 J 29/7/2016 ; C.U.I. 35953016 </p>	

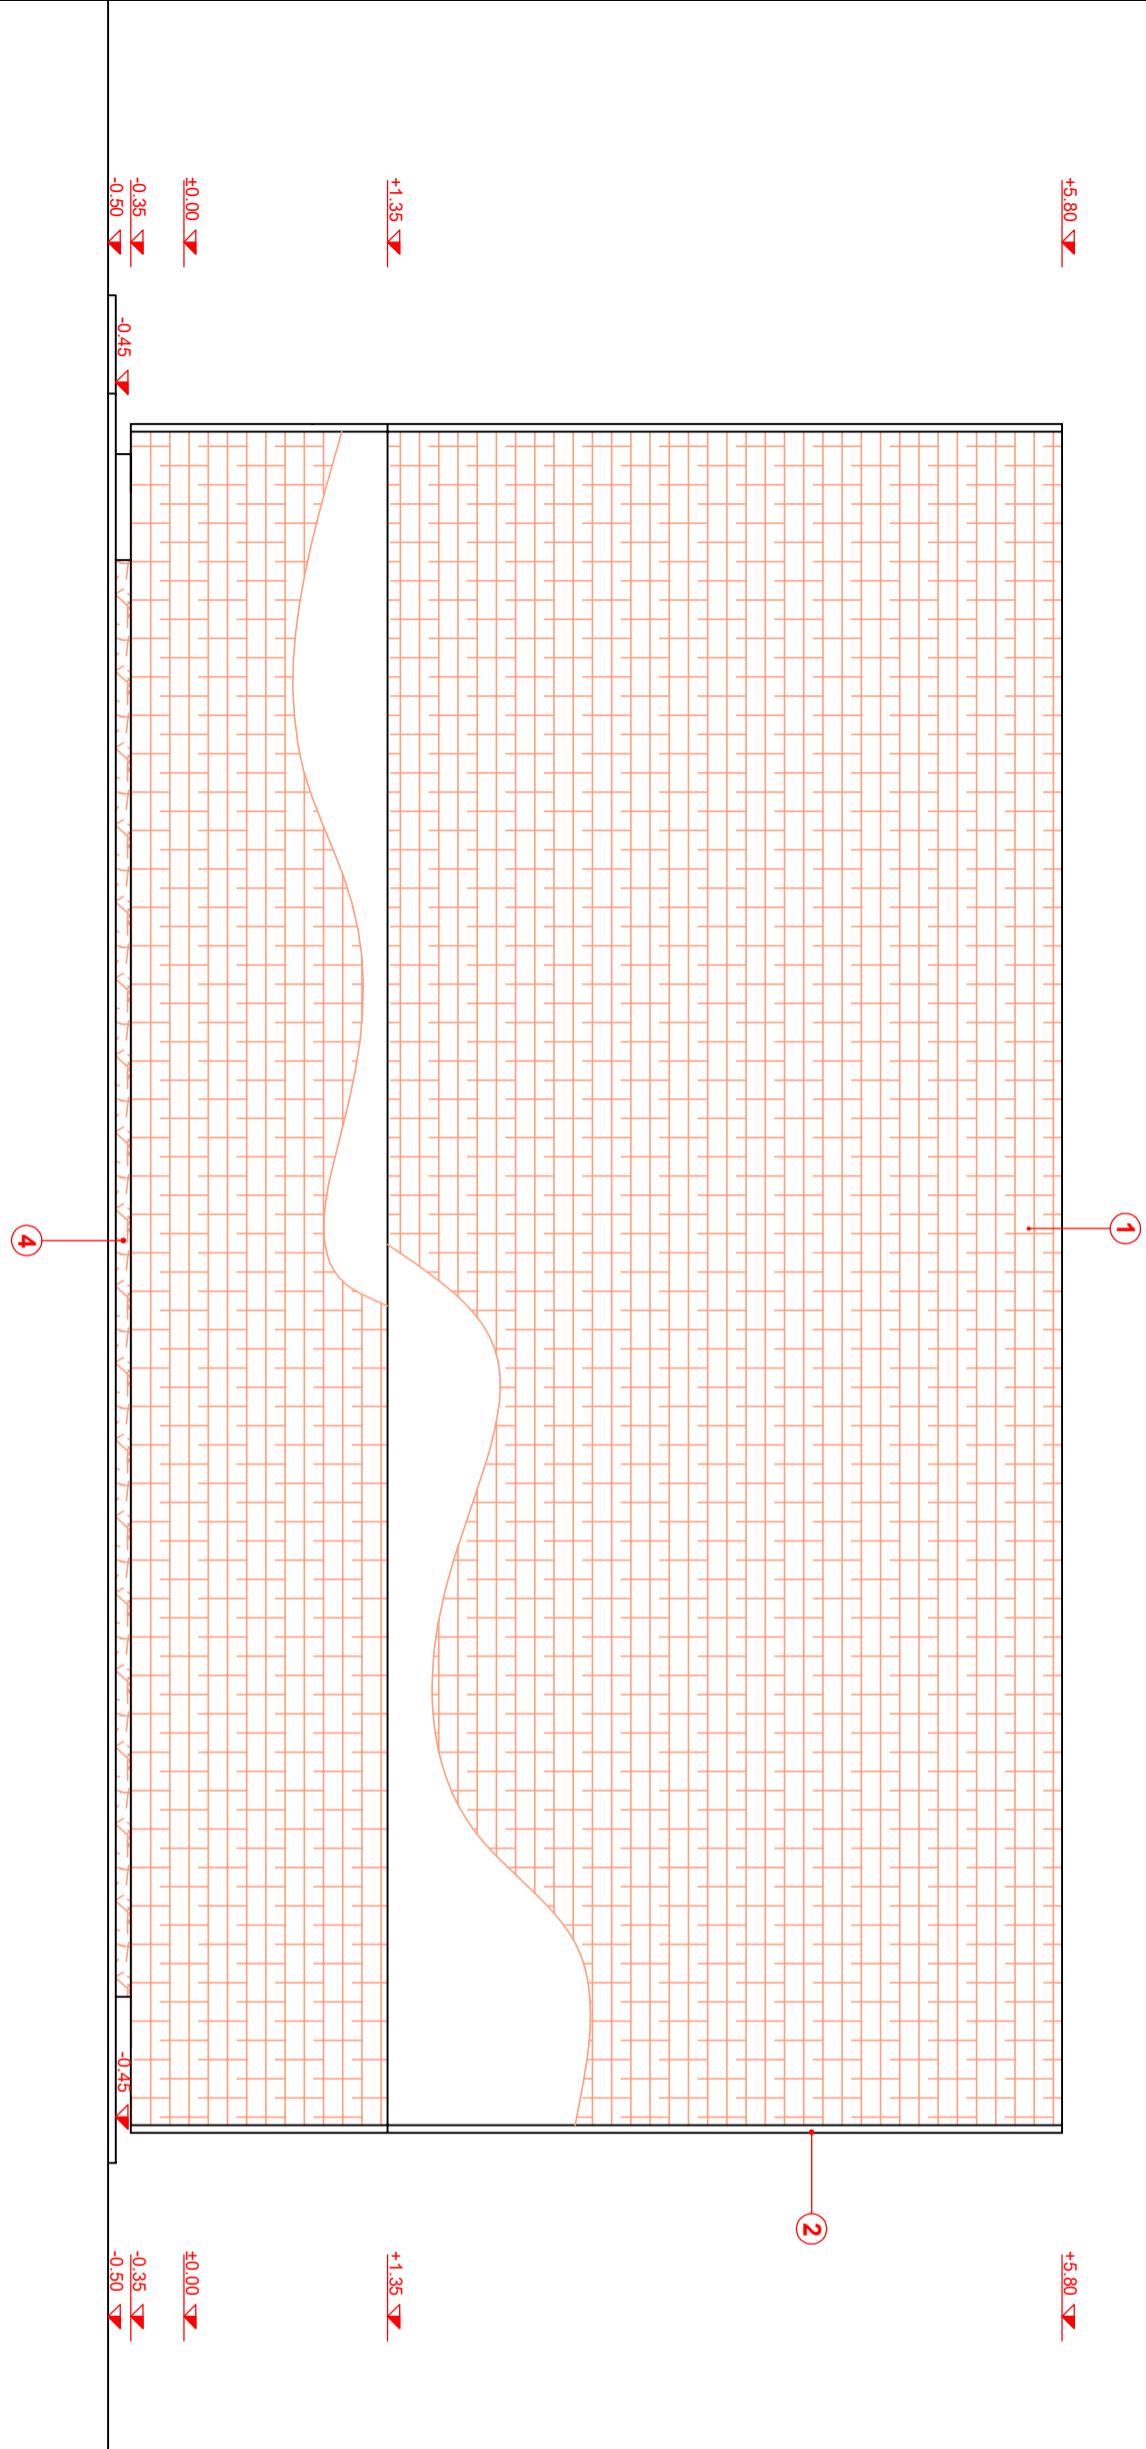

LEGENDA :

- ① - Invelitoare sindrilă bituminoasă - gri
 - ② - Sort tabla lisa - gri
 - ③ - Lambrisaj PVC / lemn - alb
 - ④ - Placare cu piatra naturală/ imitație - gri
 - ⑤ - Mana curentă lemn rasinoase - maro
 - ⑥ - Tamplarie PVC alb cu geam termo-fono-izolant
- Categorie de importanță : D
Clasa de importanță IV
Grad de rezistență la foc: IV
COTA ± 0.00 = 595.60

Beneficiar : RADUCANU VLAD si RADUCANU IULIA		
Amplasament: Jud.Prahova , oras Breaza, cartier Podu Corbului, str. Mesteacanului, nr.15		
Project nr.154	Data Mai 2023	Faza D.T.A.C.
<p>Documentatie tehnica in vederea obtinerii autorizatie de construire Locuinta Sp+P si imprejurime proprietate p. latura stradala.</p> <p>Denumire planşa : LOCUINTA Sp+P FATA DA NORD</p>		

Scara 1:50 Format A3 Planşa nr. A07