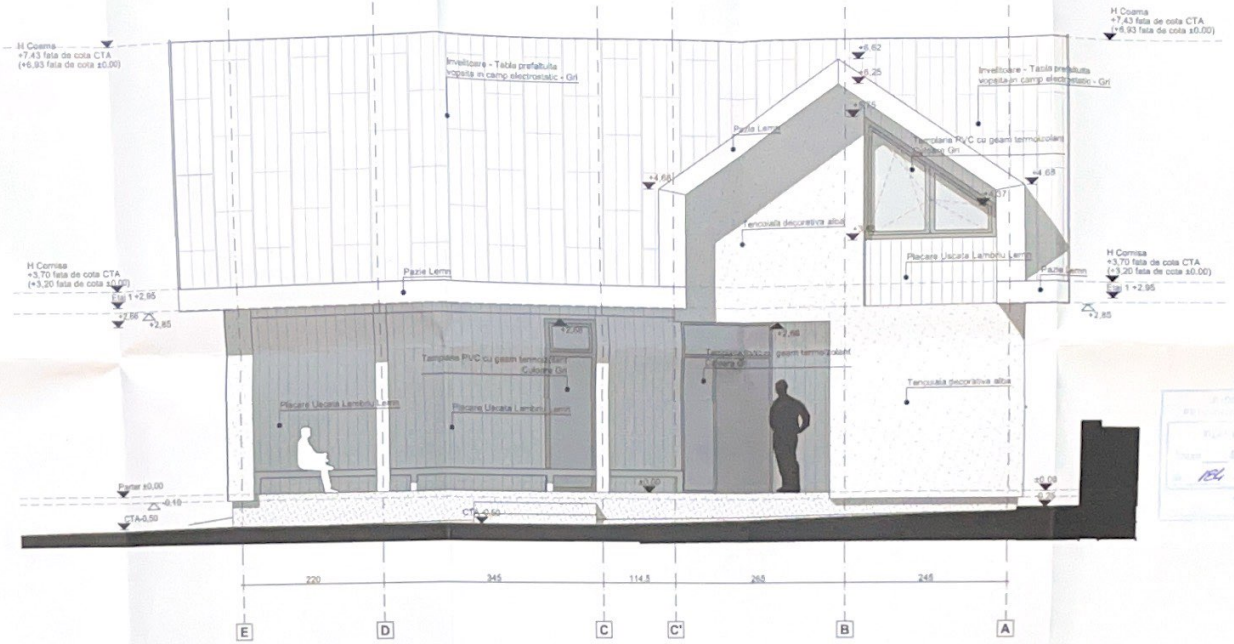

Fatada NV

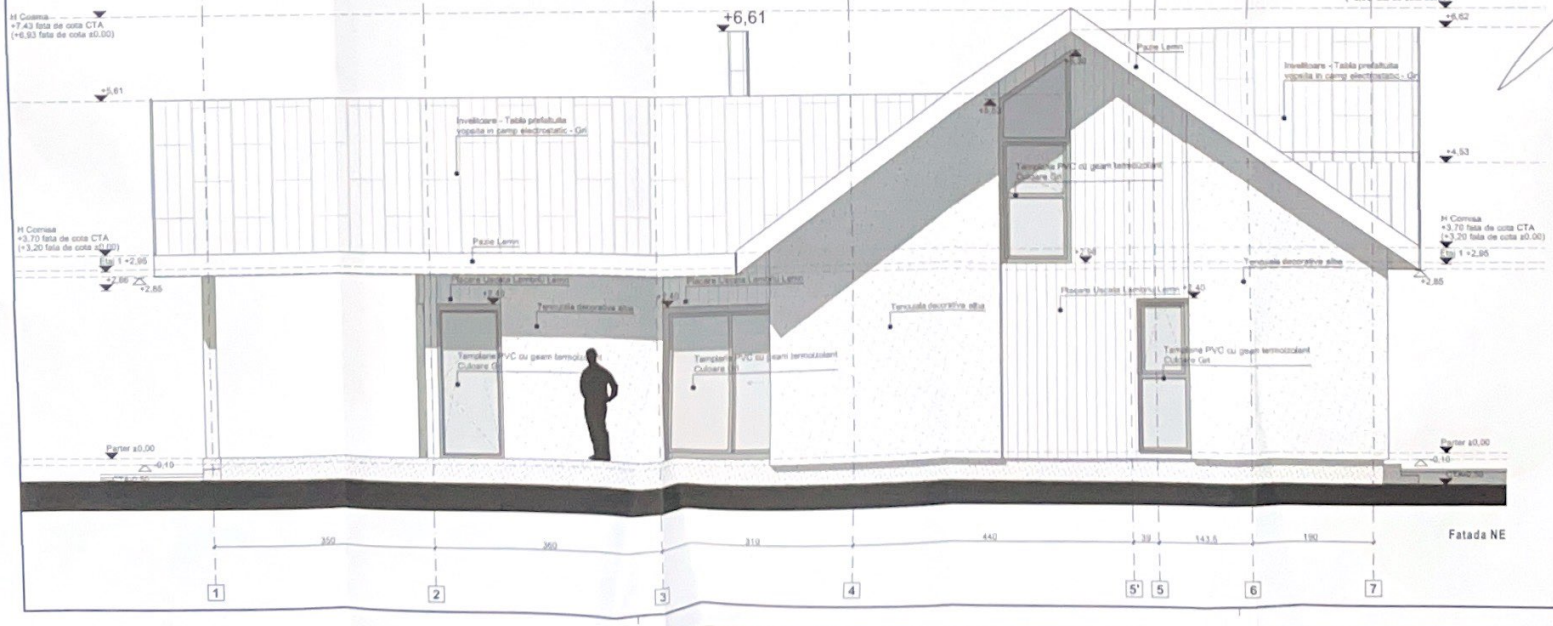

Fatada NE

NOTE

Categoria de importanta "D"
Clasa de importanta "IV"
Grad rezistenta la foc "III"
Risc de incendiu mic

BENEFICIAR

Tatiana DURICU

OBIECTIV

CONSTRUIRE LOCUINȚĂ UNIFAMILIALĂ P+M, ANEXĂ GOSPODĂREASCĂ, ÎMPREJMUIRE ȘI BRANȘAMENTE UTILITĂȚI, ORGANIZARE DE SANTIER

ADRESA

Str. Bucegi Nr. 41, Loc. Breaza de jos, Oras Breaza, Jud. Prahova, T28, F303

SPECIALITATEA ARHITECTURA	
DATA	FEBRUARIE 2023
NR. PROIECT	BRZ01/01.2023
FAZA	DTAC

SEF PROIECT

ARH. MIHAELA ȘERBAN

PROIECTANT ARHITECTURA

ARH. EUGEN BURLACU

PROIECTANT REZISTENTA

PROIECTANT INSTALATII

CONTRACTANT GENERAL

Web. architectureplus.eu
UK +44 7848827327 RO +40 720450660
J40/16614/24.09.2021 CUI 44862236
cod iban RO88BTRLRONCRT0620092301

ORDINUL ARHITECȚILOR DIN ROMÂNIA
10548
Mihaela ȘERBAN
Arhitect cu drept de semnătură

TITLUL PLANSEI

Fatade
Corp C1

SCARA	COD PLANSA
1:50	A07