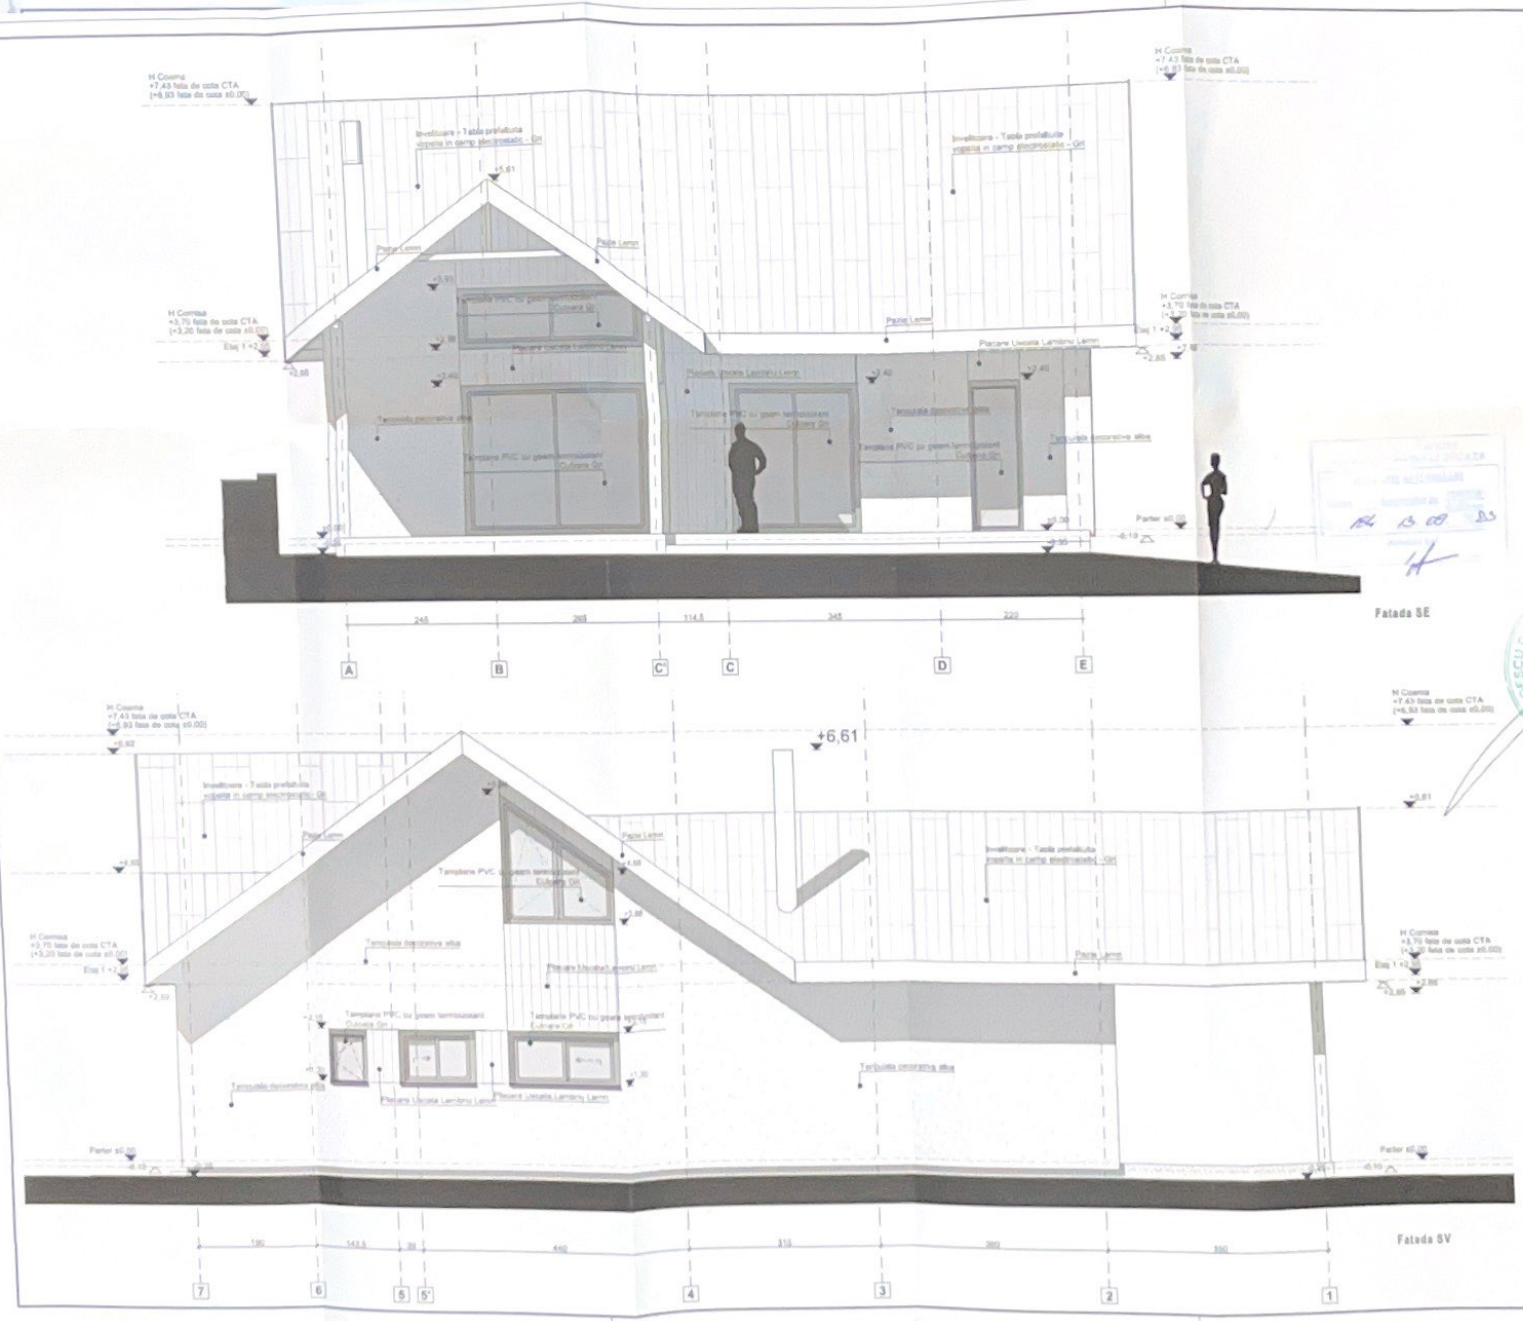

NOTE

Categoria de importanta "D"
Clasa de importanta "IV"
Grad rezistenta la foc "III"
Risc de incendiu mic

BENEFICIAR

Tatiana CURICU

OBIECTIV

CONSTRUIRE LOCUINȚĂ UNIFAMILIALĂ P+M, ANEXĂ GOSPODĂREASCĂ, IMPREJMUIRE ȘI BRANȘAMENTE UTILITĂȚI, ORGANIZARE DE SANTIER

ADRESA

Str. Bucegi, nr.41, Loc. Breaza de jos, Brez Breaza, Jud. Prahova, T28, F303

SPECIALITATEA ARHITECTURA

DATA	FEBRUARIE 2023
NR. PROIECT	BRZ01/01.2023
FAZA	DTAC

SEF PROIECT

ARH. MIHAELA ȘERBAN

PROIECTANT ARHITECTURA

ARH. EUGEN BURLACU

PROIECTANT REZISTENTA

PROIECTANT INSTALATII

CONTRACTANT GENERAL

Web: architecturaplus.eu
UK +44 7848927327 RO +40 720400660
J40/16814/24.09.2021 CLS 44962239
cod Ioan RO88BTRLRONCRT0520092301

ORDINUL ARHITECȚILOR DIN ROMÂNIA
10548
Mihaela ȘERBAN
Arhitect de drept de exercitiu

TITLUL PLANSEI

Fatada
Cota C1

SCARA	COD PLANSA
1:50	A05