


JUDETUL PRAHOVA
PRIMĂRIA ORĂȘULUI BREAZA

VIZAT SPRE NESCHIMBARE

Anexa Autorizația de construire
nr. 208 / 05.10.2023
desființare

Arhitect Șef

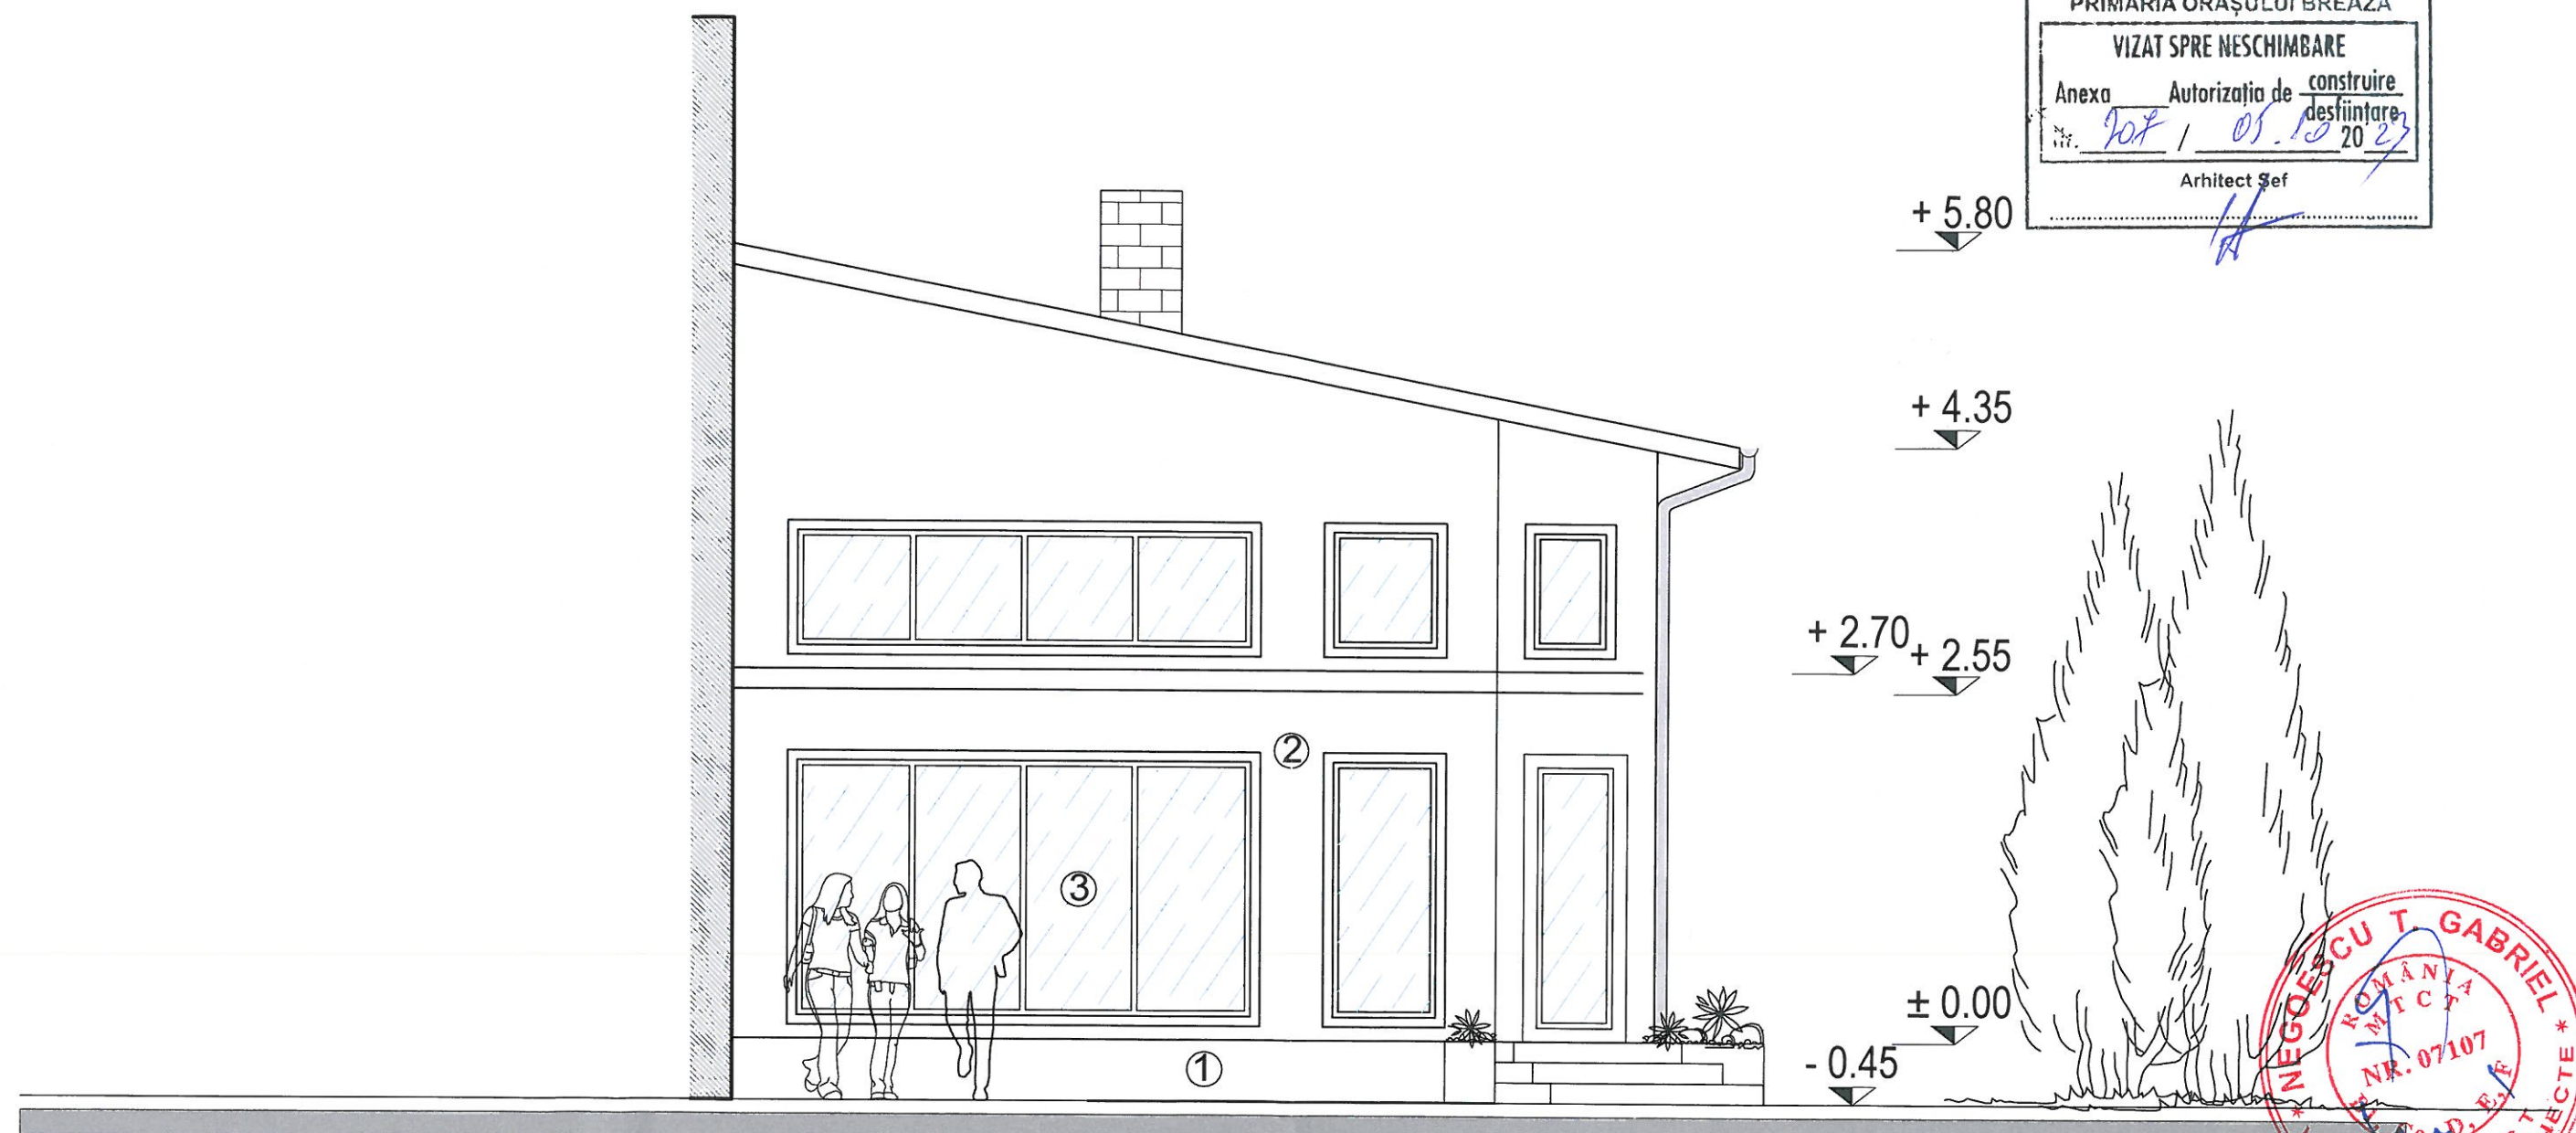

FATADA LATERALA VEST

- 1-Soclu piatra
2-Decorativa alba
3-PVC maro
4-Tabla tip Lindab verde

Proiectant general:	ISTBAN CONSTRUCT & CONSULTING S.R.L. PRAHOVA, Campina, str. Dealului, nr. 38A RO 24919975 Tel/Fax: 0244-366.164; mobil: 0728147147	Beneficiar:	MARIN MARIUCA GEORGIANA	Proiect nr.	06/12/2022
Proiectant de specialitate:	BIA LIDIA ENE Nr. 5	DOCUMENTATIE TEHNICA:	DESFINTARE PARTIALA, CONSOLIDARE SI EXTINDERE LOCUINTA P - CONSTRUIRE TERASA SI ETAJ, IMPREJMUIRE, ALEI CAROSABILE SI PIETONALE	Faza:	DTAC
SPECIFICATIE	NUME	SEMNTURA	Scara:	TITLU PLANS:	Plan nr.:
Proiectat/Desenat	arh. Lidia Ene	Arhitect co-dre	1:50	FATADA LATERALA VEST	5
Sef proiect	arh. Lidia Ene	Data:	iul.2023		