


# SUPORT TOPOGRAFIC PENTRU PLAN DE SITUATIE SC 1 : 200

JUD. PRAHOVA  
TERITORIUL: Or. BREAZA, Loc. BREAZA DE SUS, Str. PLAIULUI Nr.8, T.28 Cc 154 - LOT 3  
NUME PROPRIETAR: MARIN MARIUCA GEORGIANA  
ACT DE PROP.: Contract de Vanzare Cumparare Nr.1604, din 09/08/2022  
NUMARUL CADASTRAL PROVIZORIU AL BUNULUI IMOBIL: 26167  
CARTEA FUNCARA Nr.26167  
Sup. ACT : 138mp  
Sup. MAS. : 137mp

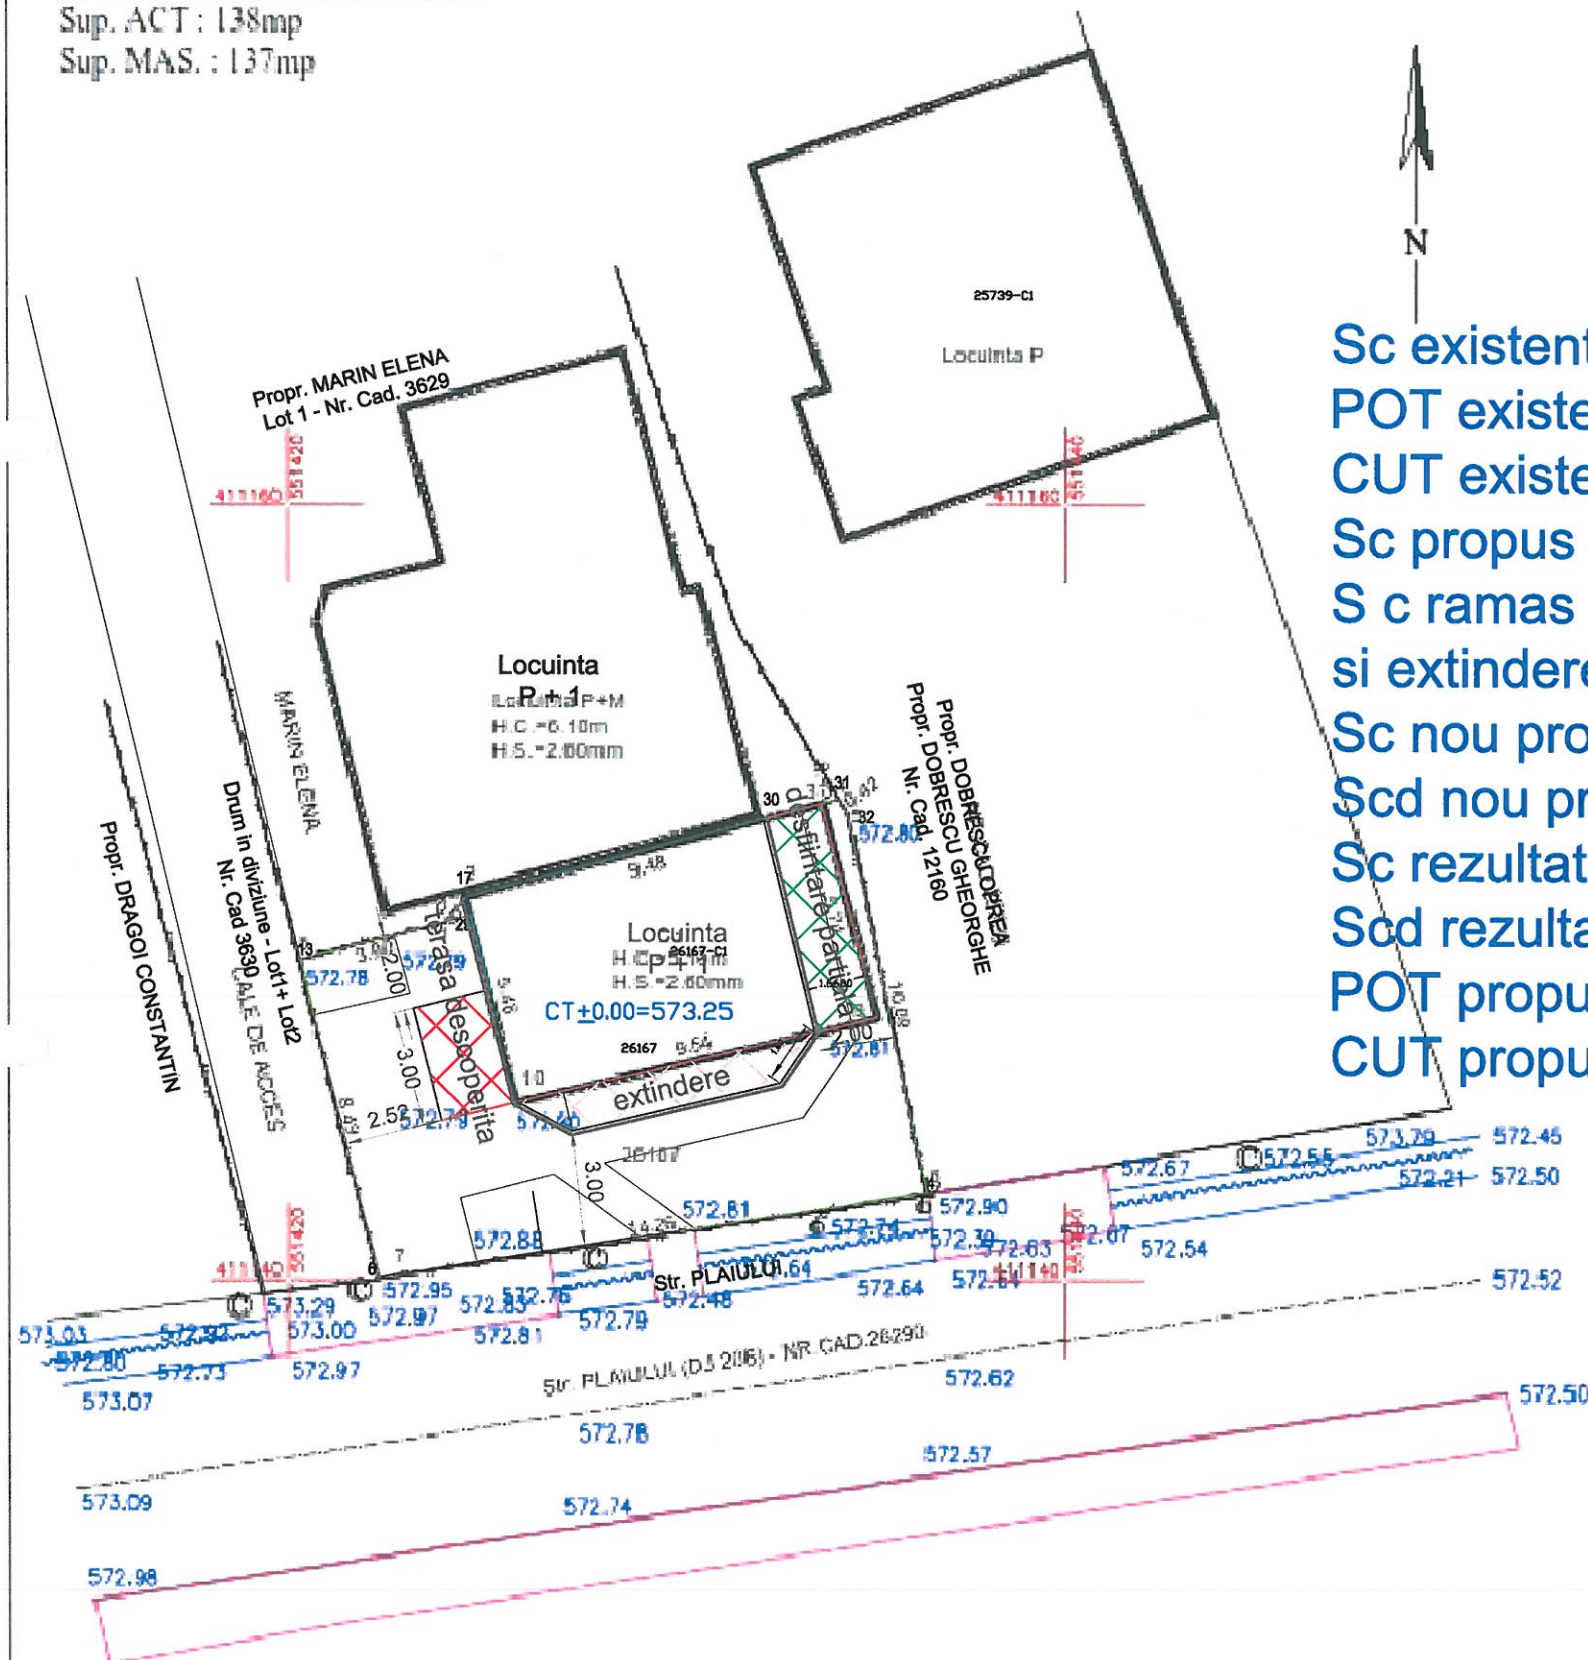

Sc existent=Scd=53mp  
POT existent=38.4%  
CUT existent=0.384  
Sc propus spre desfiintare=9.4mp  
S c ramas propus spre consolidare  
si extindere=43.6mp  
Sc nou propus=9.9mp  
Scd nou propus=63.4mp  
Sc rezultat=53.5mp  
Scd rezultat=107.00mp  
POT propus=39%  
CUT propus=0.78

**Legenda :**

	strip terrain
	strip metal
	strip beton
	canal
	constructie
	us drum
	gard metal
	gard beton
	gard plasa
	gard beton

**JUDEȚUL PRAHOVA**  
**PRIMĂRIA ORĂȘULUI BREAZA**

**VIZAT SPRE NESCHIMBARE**

Anexa 104 / 01.10 / 2022

Autorizație de construire  
desfiintare



Arhitect Șef [Signature]

**REPER DE NIVELMENT**  
Sistem de referință Marea Neagră 1975

**REPER NIVELMENT**  
**PODIU BETONAT**

572.48


MARIN MARIUCA GEORGIANA

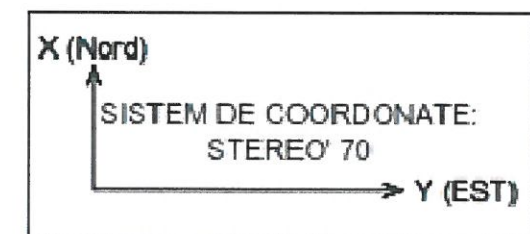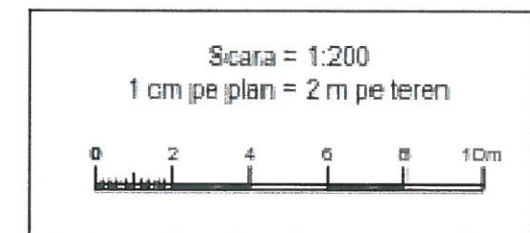

Prezentul document receptionat  
este valabil însoțit de procesul verbal  
de receptie nr. 590/20.02.2023.

Marius  
Vilsanescu

Semnat digital de  
Marius Vilsanescu  
Data: 2023.02.20  
13:57:50 +02'00'

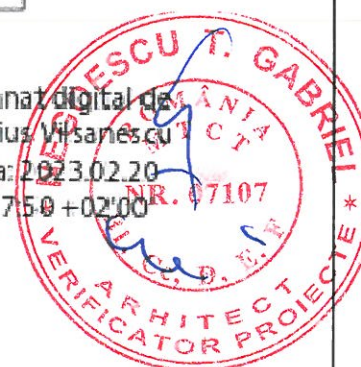

VIZAT:  
O.C.P.I. PRAHOVA  
CONF. LEGII 50/1991 REP.

<b>PERSOANA</b> ing. La CERTI serie 10	Proiectant general:	<b>ISTBAN</b> CONSTRUCTIA CONSULTING PARTENERIUL IDEI OR TALE	S.C. ISTBAN CONSTRUCT & CONSULTING S.R.L. PRAHOVA, Campina, str. Dealului, nr.38A RO 24919975 Tel./Fax: 0244-366.164; mobil: 07281471147	Beneficiar:	MARIN MARIUCA GEORGIANA	Proiect nr.	6/12/2022
	Proiectant de specialitate:	BIA LIDIA ENE ORDINUL ARHITECTURILOR DIN ROMANIA 2375 Lidia		DOCUMENTATIE TEHNICA : DESFINTARE PARTIALA, CONSOLIDARE SI EXTINDERE LOCUINTA P - CONSTRUIRE TERASA SI ETAJ, IMPREJMUIRE, ALEI CAROSABILE SI PIETONALE		Faza:	DTAC
	SPECIFICATIE	NUME	SEMNATURA	Scara:		TITLU PLANSA:	Plan nr.:
	Proiectat/Desenat	arb. Lidia Ene	[Signature]	1:200		PLAN SITUATIE	1