
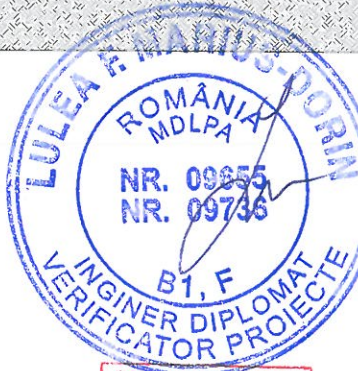
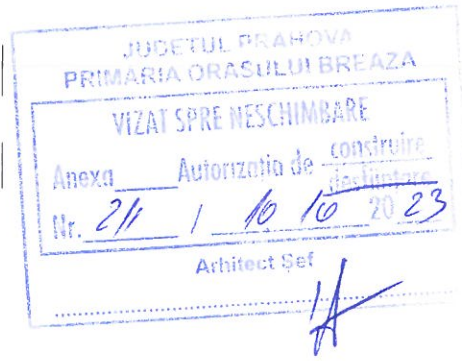


LEGENDA FINISAJE EXTERIOARE:

- 1 Tencuiala decorativă pentru exterior pe baza de rasini acrilice, culoare gri deschis
- 2 Glafuri exterioare din aluminiu, culoare gri inchis
- 3 Tamplarie exterioara cu profile din PVC, geam termopan, culoare profil gri inchis
- 4 Sageaci din lemn tratat pentru exterior, culoare gri inchis
- 5 Invelitoare din sindritla bituminoasa, culoare gri inchis
- 6 Sistem pluvial din tabla prevopsita, culoare gri inchis

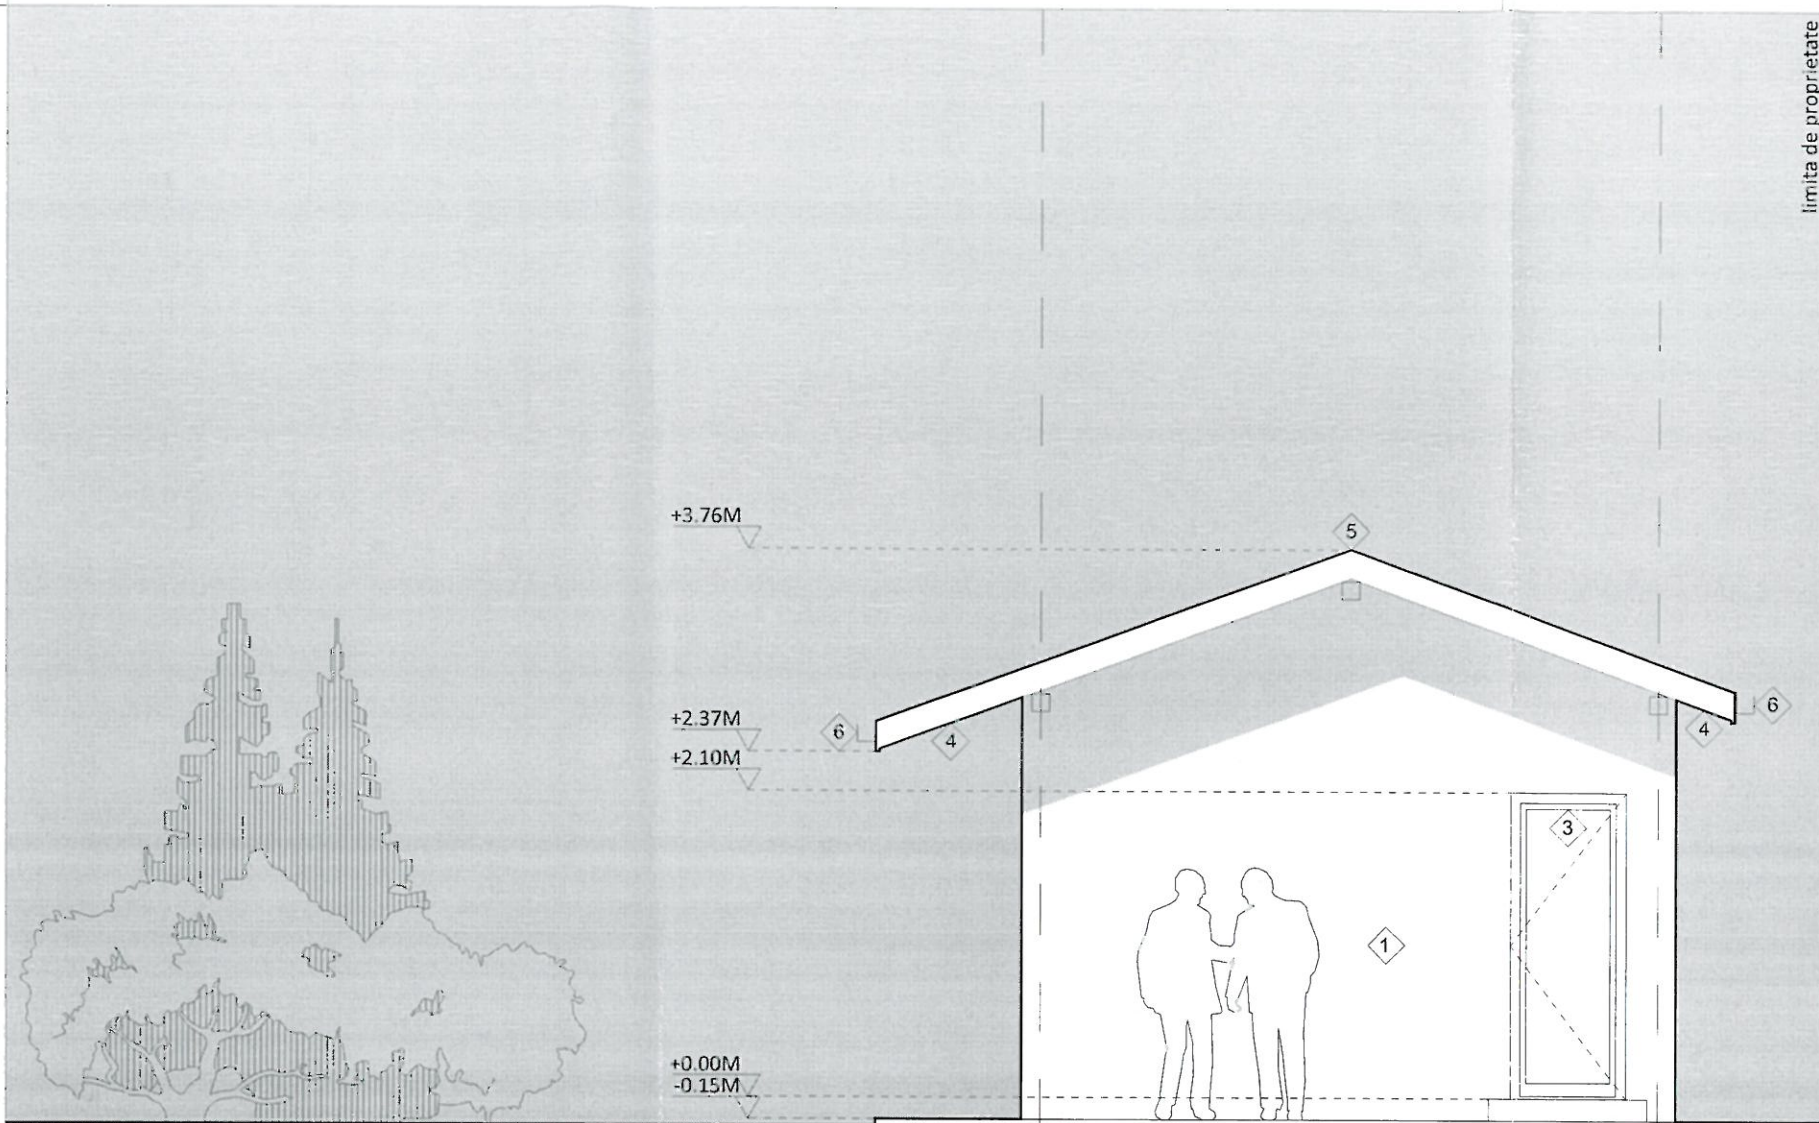

SUPRAFATA CONSTRUITA PARTER= 38.25 MP
SUPRAFATA CONSTRUITA DESFASURATA = 38.25 MP
CATEGORIA DE IMPORTANTA - "D" CONSTRUCTIE DE IMPORTANTA REDUSA
CLASA DE IMPORTANTA SPECIFICA - IV
GRADUL DE REZISTENTA LA FOC - V

VERIFICATOR	NUME	SEMNATURA	CERINTA	REFERAT / EXPERTIZA NR. / DATA	Beneficiar:	DUICULESCU MARIUS SI DUICULESCU ELENA LIDIA	Proiect nr. 32 / 2023
SPECIFICATIE	NUME	SEMNATURA	Scara: 1:50	Titlu proiect:	CONSTRUIRE GARAJ P SI REFACERE IMPREJMUIRE TEREN	Faza:	D.T.A.C.
SEF PROIECT	arh. STEFAN CRISTESCU			Amplasament:	STRADA CAMPULUI NR.19A, ORAS BREAZA, NR CADASTRAL 30040, JU.D. PRAHOVA	Plansa nr. A4.03	
PROIECTAT	arh. STEFAN CRISTESCU		Data: mai 2023	Titlu plansa:	ELEVATIE EST GARAJ		
DESENAT	arh. STEFAN CRISTESCU						

