
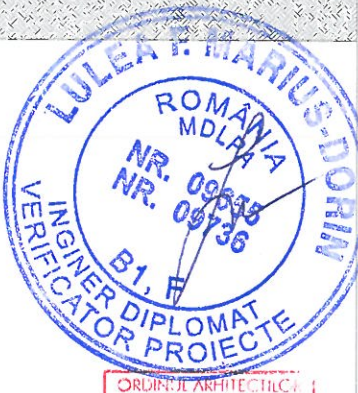
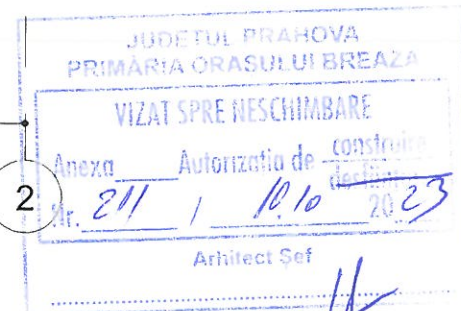


limita de proprietate

LEGENDA FINISAJE EXTERIOARE:

- 1 Tencuiala decorativa pentru exterior pe baza de rasini acrilice, culoare gri deschis
- 2 Glafuri exterioare din aluminiu, culoare gri inchis
- 3 Tamplarie exterioara cu profile din PVC, geam termopan, culoare profil gri inchis
- 4 Sageac din lemn tratat pentru exterior, culoare gri inchis
- 5 Invelitoare din sindnla bituminoasa, culoare gri inchis
- 6 Sistem pluvial din tabla prevopsita, culoare gri inchis

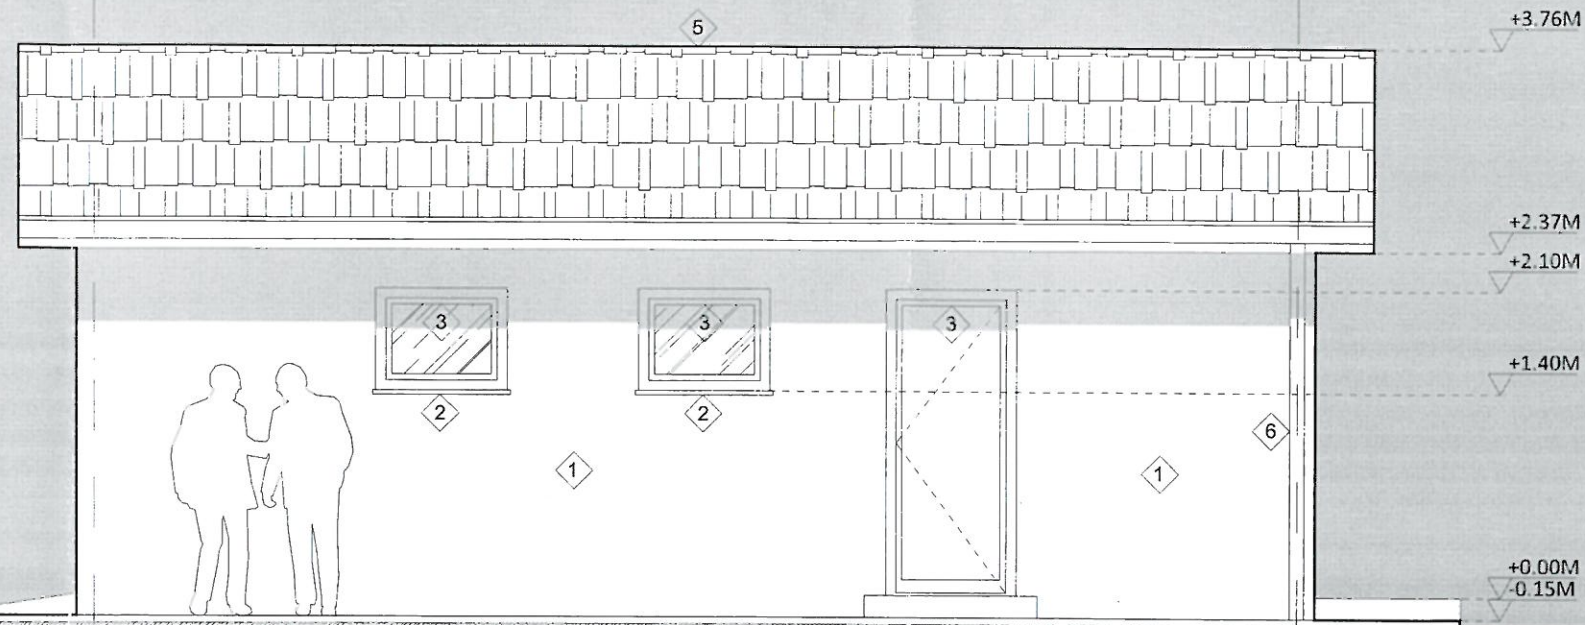

SUPRAFATA CONSTRUITA PARTER= 38.25 MP
SUPRAFATA CONSTRUITA DESFASURATA = 38.25 MP
CATEGORIA DE IMPORTANTA - "D" CONSTRUCTIE DE IMPORTANTA REDUSA
CLASA DE IMPORTANTA SPECIFICA - IV
GRADUL DE REZISTENTA LA FOC - V

VERIFICATOR	NUME	SEMNATURA	CERINTA	REFERAT / EXPERTIZA NR. / DATA
ARHITECTURA AEDES DESIGN SRL	ARHITECTURA AEDES DESIGN SRL	STR. MINERVA NR. 7, PLOIESTI, PRAHOVA C.U.I. 33093189 / 24.04.2014 O.A.R. 6283 / 2011	Beneficiar:	DIUCULESCU MARIUS SI DIUCULESCU ELENA LIDIA
SEF PROIECT	arh. ȘTEFAN CRISTESCU	SEMNATURA	Scara:	Titlu proiect: CONSTRUIRE GARAJ P SI REFACERE IMPREJMUIRE TEREN
PROIECTAT	arh. ȘTEFAN CRISTESCU	SEMNATURA	1:50	Amplasament: STRADA CAMPULUI NR.19A, ORAS BREAZA, NR CADASTRAL 30040, JUD.PRAHOVA
DESENAT	arh. ȘTEFAN CRISTESCU	SEMNATURA	Data: mai 2023	Titlu plansa: ELEVATIE SUD GARAJ

