

LEGENDA FINISAJE EXTERIOARE:

- 1


Tencuiala decorativa culoare maro-roscat
- 2

Tamplaria profile PVC, culoarea alba
- 3

Placare cu tabla profilata culoarea maro-roscat
- 4

Invelitoare din tabla zincata profilata
- 5

Sistem pluvial din tabla prevopsita, in culoarea invelitorii

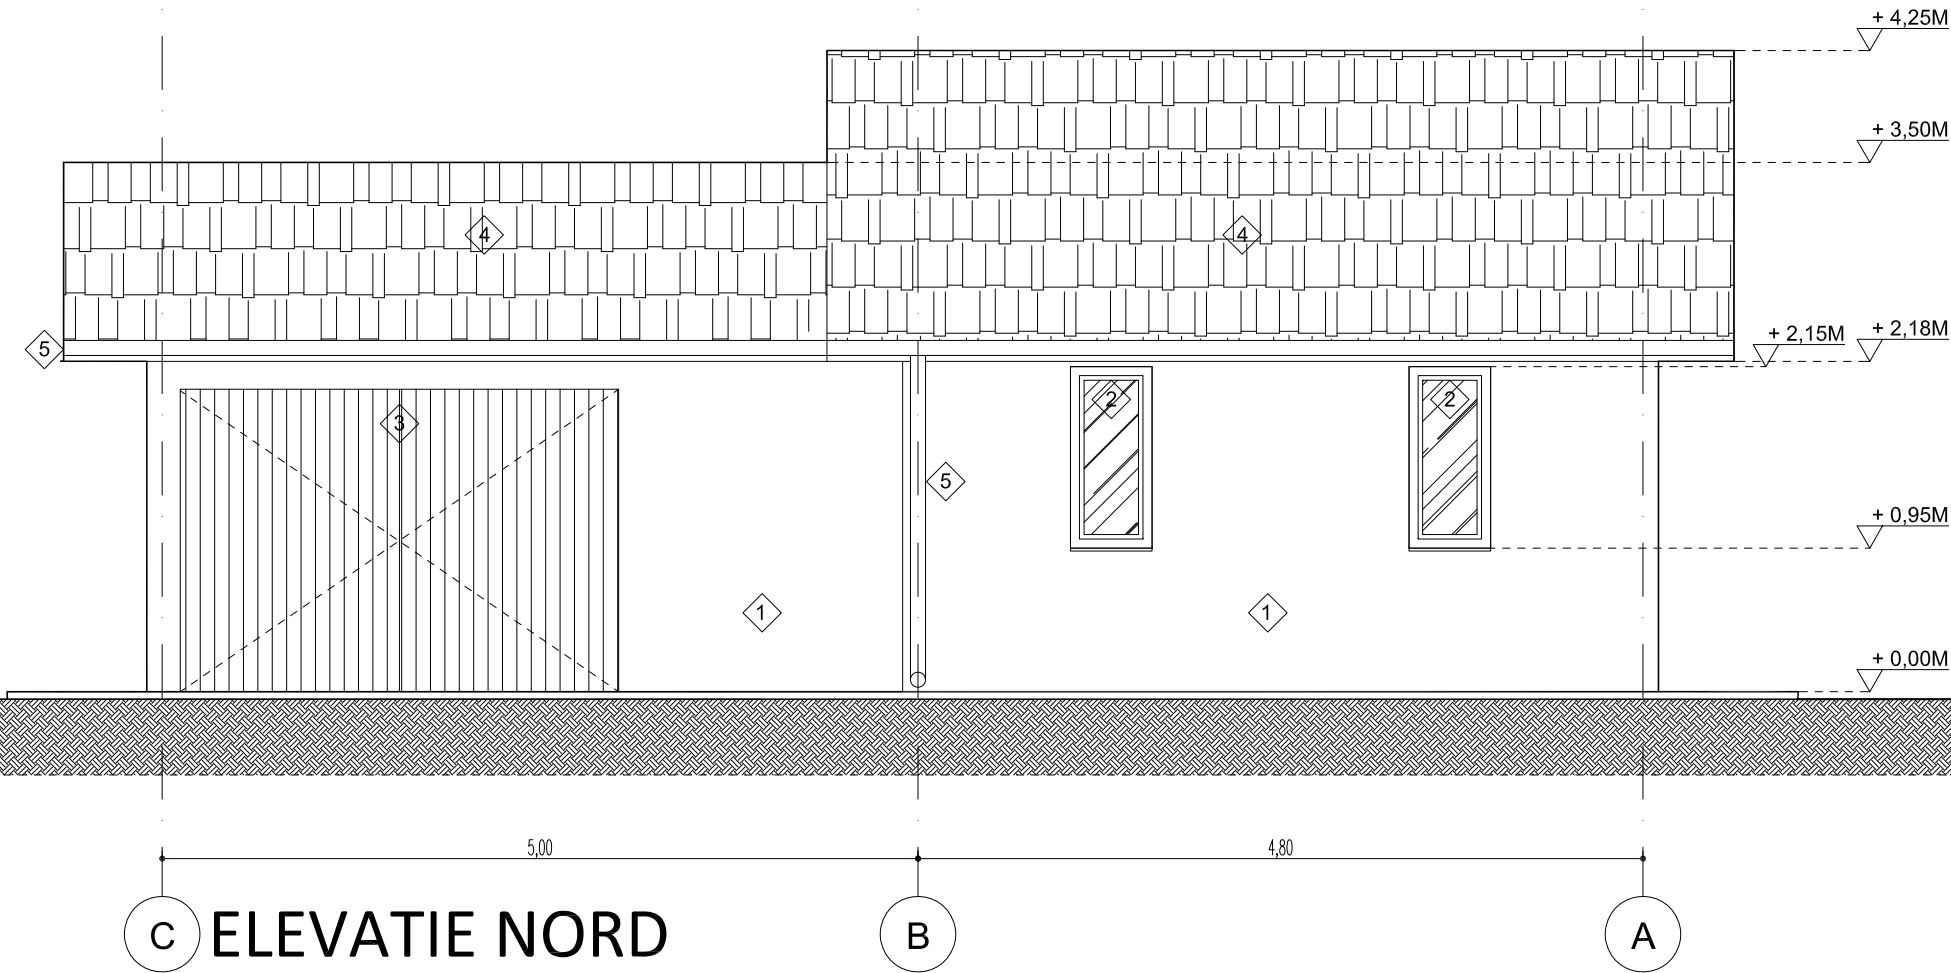

SUPRAFATA CONSTRUITA = 50.00 MP
SUPRAFATA CONSTRUITA DESFASURATA = 50.00 MP
CATEGORIA DE IMPORTANTA - "D" CONSTRUCTIE DE IMPORTANTA REDUSA
CLASA DE IMPORTANTA SPECIFICA - IV
GRADUL DE REZISTENTA LA FOC - V

VERIFICATOR	NUME	SEMNATURA	CERINTA	REFERAT / EXPERTIZA NR. / DATA
<div><div><div></div><div></div><div></div></div><div>ARHITECTURA.AEDES.DESIGN</div></div>		<div>S.C. ARHITECTURA AEDES DESIGN S.R.L. STR MINERVA NR.7,PLOIESTI, PRAHOVA C.U.I. 33093189 / 24.04.2014 O.A.R. 6283 / 2011</div>		<div>Beneficiar:</div> <div>BARABAS CONSTANTA SI BARABAS ARCADIE</div>
SPECIFICATIE	NUME	SEMNATURA	Scara: 1:50	Titlu proiect:
SEF PROIECT	arh. STEFAN CRISTESCU			Amplasament:
PROIECTAT	arh. STEFAN CRISTESCU		Data: septembrie 2023	Titlu plansa:
DESENAT	arh. STEFAN CRISTESCU			
				<div>MODIFICARE DE SOLUTIE LA A.C. NR.200 DIN 04.11.2021 CONSTRUIRE DOUA GARAJE P SI PAVILION GRADINA</div> <div>STRADA DOROBANTI NR. 55 A, NR CADASTRAL 21057, LOC NISTORESTI, ORAS BREAZA, JUD.PRAHOVA</div> <div>ELEVATIE NORD GARAJ 1</div>
				<div>Proiect nr. 56 / 2023</div> <div>Faza: D.T.A.C.</div> <div>Plansa nr. A2.04</div>