

LEGENDA FINISAJE EXTERIOARE:

- 1

Tencuiala decorativa pentru exterior pe baza de rasini acrilice, culoare grej deschis
- 2

Placare cu piatra naturala, culoare grej inchis
- 3


Glafuri exterioare din aluminiu, culoare gri inchis
- 4

Tamplarie exterioara cu profile din PVC, geam termopan, culoare profil gri inchis
- 5

Invelitoare din tigla metalica culoare gri inchis
- 6

Sistem pluvial din tabla prevopsita, culoare gri inchis
- 7

Stalpi si elemente decorative din lemn tratat pentru exterior, culoare stejar deschis

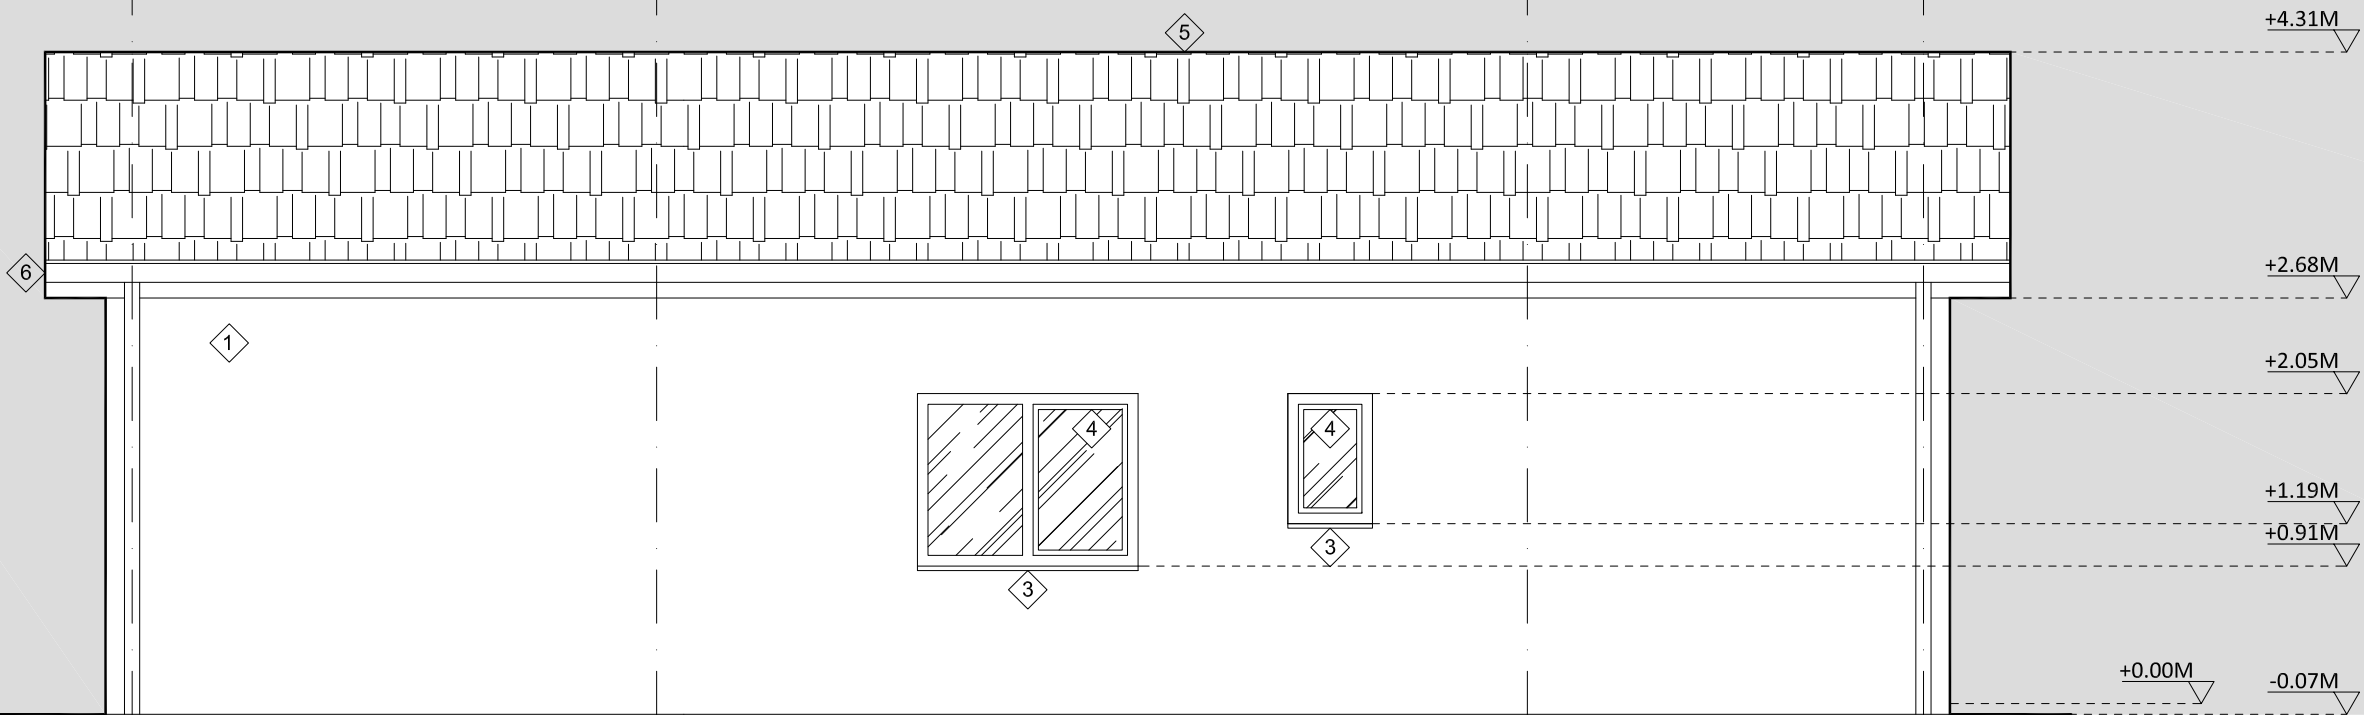

SUPRAFATA CONSTRUITA PARTER= 75.00 MP  
SUPRAFATA CONSTRUITA DESFASURATA = 75.00 MP  
CATEGORIA DE IMPORTANTA - "D" CONSTRUCTIE DE IMPORTANTA REDUSA  
CLASA DE IMPORTANTA SPECIFICA - IV  
GRADUL DE REZISTENTA LA FOC - IV

VERIFICATOR	NUME	SEMNATURA	CERINTA	REFERAT / EXPERTIZA NR. / DATA
<div><div><div></div><div></div><div></div></div><div>ARHITECTURA.AEDES.DESIGN</div></div>		<div>S.C. ARHITECTURA AEDES DESIGN S.R.L. STR MINERVA NR.7,PLOIESTI, PRAHOVA C.U.I. 33093189 / 24.04.2014 O.A.R. 6283 / 2011</div>		<div>Beneficiar:</div> <div><div>BITULEANU EMILIAN</div><div>SI</div><div>BITULEANU ROXANA EMILIA</div></div>
SPECIFICATIE	NUME	SEMNATURA	Scara: 1:50	Titlu proiect: <div>DESEIINTARE ANEXA C3 (P) CONSTRUIRE ANEXA GOSPODAREASCA (P) - PAVILION GRADINA</div>
SEF PROIECT	arh. STEFAN CRISTESCU			Amplasament: <div>STRADA VICTORIEI NR.20-22, NR CADASTRAL 31866, ORAS BREAZA, JUD.PRAHOVA</div>
PROIECTAT	arh. STEFAN CRISTESCU		Data: iunie 2023	Titlu plansa:
DESENAT	arh. STEFAN CRISTESCU			<div>ELEVATIE EST</div>