
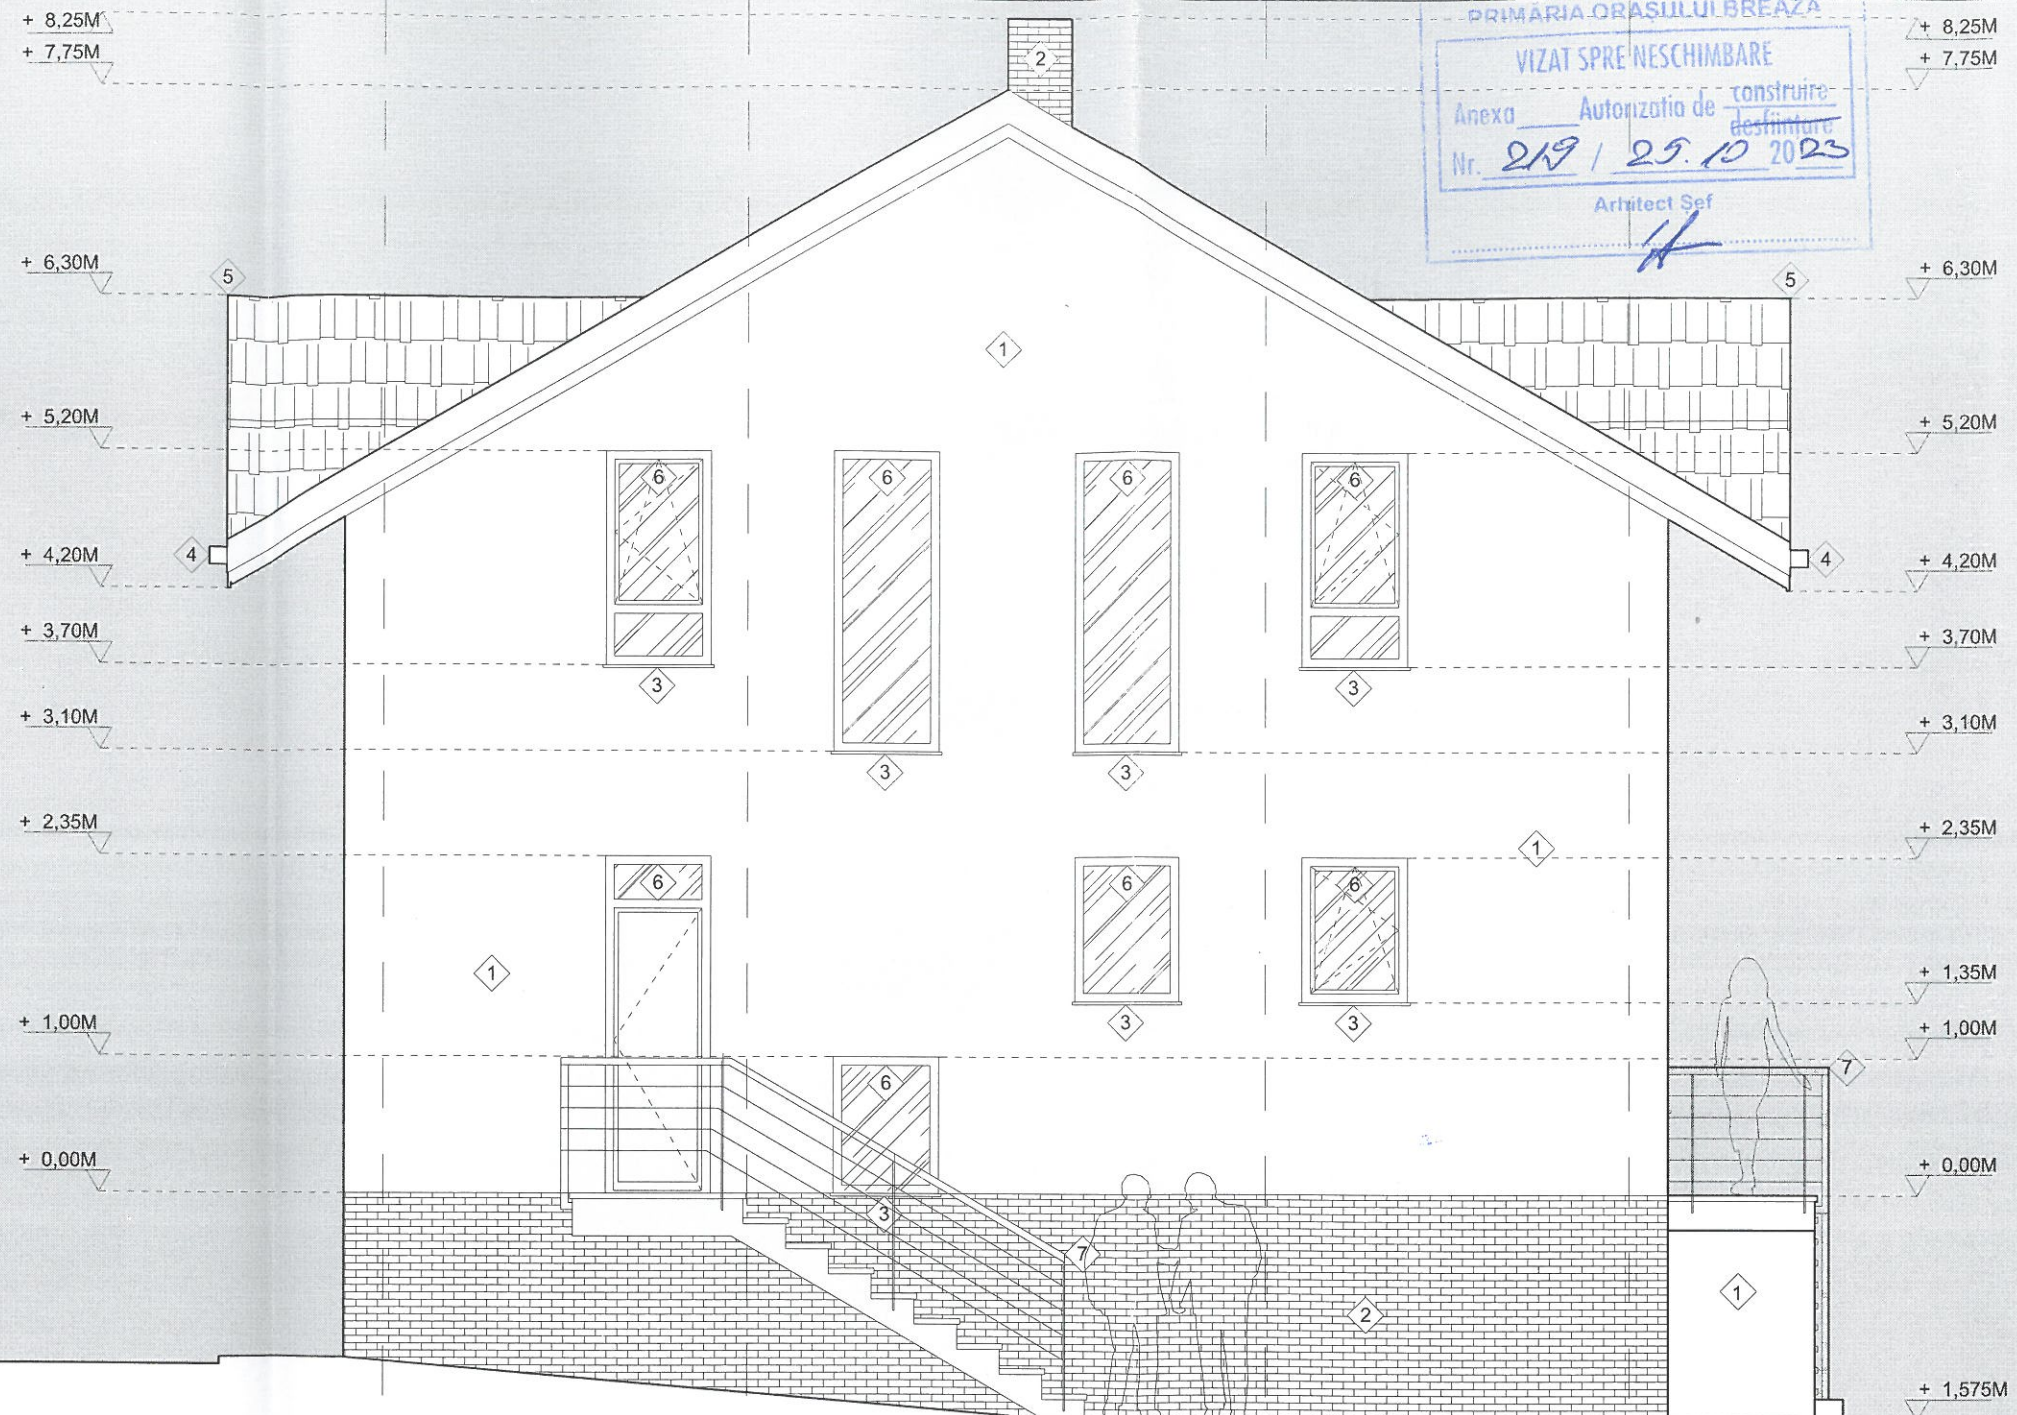
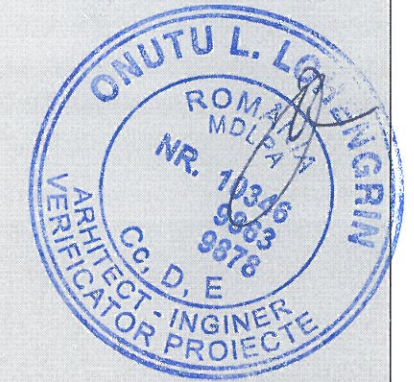


JUDETUL PRAHOVA  
PRIMARIA ORASULUI BREAZA  
VIZAT SPRE NESCHIMBARE  
Anexa Autorizatie de construire  
Nr. 219 / 25.10.2023  
Arhitect Sef

LEGENDA FINISAJE EXTERIOARE:

- 1 Tencuiala decorativa tip Baumit - culoare alba
- 2 Placare cu piatra naturala - ardezie, 5-10 cm latime, grosime variabila
- 3 Glafuri exterioare din piatra naturala 20 mm grosime
- 4 Sistem pluvial din tabla prevopsita, in culoarea invelitorii
- 5 Invelitoare din tigla metalica, culoare gri inchis
- 6 Tamplarie exterioara cu profil PVC, geam termopan, culoare gri
- 7 Balustrada metalica prevopsita gri, cu mana curenta din lemn

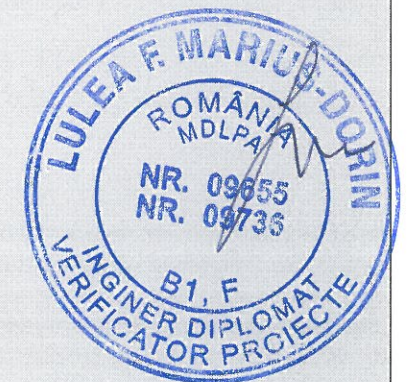

SUPRAFATA CONSTRUITA PARTER= 85.50 MP\* (inclusiv proiectia balconului de la etaj peste terasa)  
SUPRAFATA CONSTRUITA DESFASURATA = 257.10 MP  
CATEGORIA DE IMPORTANTA - "C" CONSTRUCTIE DE IMPORTANTA NORMALA  
CLASA DE IMPORTANTA SPECIFICA - IV  
GRADUL DE REZISTENTA LA FOC - III



Copierea sau reproducerea acestui document si distributia lui catre terti, inclusiv utilizarea sau comunicarea continutului catre terti, este interzisa fara acordul expres al Arhitectura Aedes Design SRL. Documentul va fi utilizat de Beneficiar / Consultant numai in scopul pentru care acesta a fost elaborat. Contravenientii sunt raspunzatori sa plateasca prejudiciile. Toate drepturile sunt rezervate.

2		1	
VERIFICATOR	NUME	SEMNATURA	CERINTA
ARHITECTURA AEDES DESIGN		ARHITECTURA AEDES DESIGN	ARHITECTURA AEDES DESIGN
SPECIFICATIE		NUME	SEMNATURA
SEF PROIECT		arh. STEFAN CRISTESCU	Scara: 1:50
PROIECTAT		arh. STEFAN CRISTESCU	Data: septembrie 2023
DESENAT		arh. STEFAN CRISTESCU	
REFERAT / EXPERTIZA NR. / DATA		Beneficiar: SANDU MIHAELA SI SANDU NICUSOR	
Titlu proiect:		MODIFICARE DE SOLUTIE LA A.C. NR.72 DIN 24.05.2020 DESFIINTARE CONSTRUCTIE EXISTENTA C1 SI CONSTRUCTIE LOCUINTA UNIFAMILIALA Sp+P+1E, IMPREIMUIRE, ALEI PIETONALE SI AUTO, BAZIN VIDANJABIL SI ORGANIZARE DE SANCTI STR. CIREȘULUI NR.10, NR CADASTRAL 30042, ORAS BREAZA, CARTIER NISTOREȘTI, JUD.PRAHOVA	
Amplasament:		Titlu plansa: ELEVATIE NORD EST / AX "D"	
Proiect nr. 66 / 2023		Faza: D.T.A.C.	
		Plansa nr. A4.03	