

LEGENDA FINISAJE EXTERIOARE:

- 1

Tencuiala decorativa pentru exterior pe baza de rasini acrilice, culoare grej deschis
- 2

Placare cu piatra naturala, culoare grej
- 3



Elemente structurale sau decorative din lemn, culoare brun inchis, tratate pentru exterior
- 4

Glafuri exterioare din aluminiu, culoare brun inchis
- 5

Tamplarie exterioara cu profile din PVC, geam tripan, culoare profil nuc inchis
- 6

Invellitoare din tigla metalica culoare brun inchis
- 7

Sistem pluvial din tabla prevopsita, culoare brun inchis

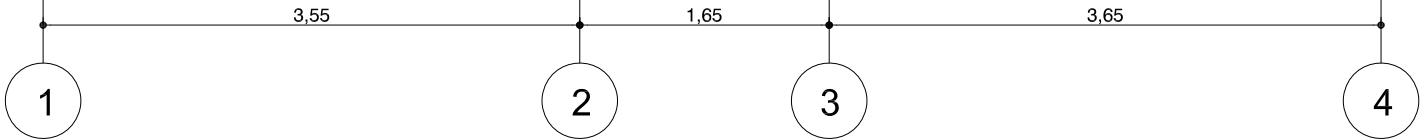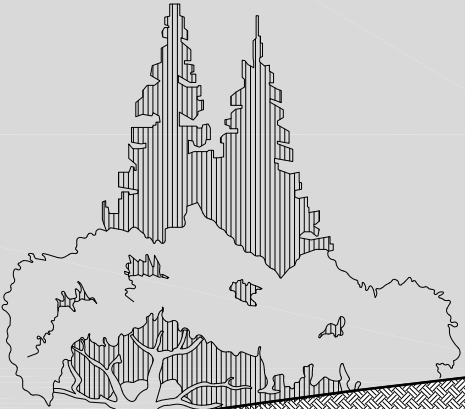

SUPRAFATA CONSTRUITA PARTER= 83.40 MP* (cuprinde pridvorul acoperit de la intrare si termosistemul exterior)
SUPRAFATA CONSTRUITA DESFASURATA = 83.40 MP
CATEGORIA DE IMPORTANTA - "D" CONSTRUCTIE DE IMPORTANTA REDUSA
CLASA DE IMPORTANTA SPECIFICA - IV
GRADUL DE REZISTENTA LA FOC - III

VERIFICATOR	NUME	SEMNATURA	CERINTA	REFERAT / EXPERTIZA NR. / DATA	
<div><div><div></div><div></div><div></div></div><div>ARHITECTURA.AEDES.DESIGN</div></div>			S.C. ARHITECTURA AEDES DESIGN S.R.L. STR MINERVA NR.7,PLOIESTI, PRAHOVA C.U.I. 33093189 / 24.04.2014 O.A.R. 6283 / 2011		Beneficiar:
				TURLEA ION SI TURLEA VERONICA ELENA	Proiect nr. 45 / 2023
SPECIFICATIE	NUME	SEMNATURA	Scara: 1:50	Titlu proiect: CONSTRUIRE LOCUINTA UNIFAMILIALA P, ALEI AUTO SI PIETONALE, IMPREJMUIRE TEREN, BAZIN VIDANJABIL ETANS	Faza:
SEF PROIECT	arh. STEFAN CRISTESCU			Amplasament: VALEA TARSEI, T 11, P 923/1, ORAS BREAZA, NR CADASTRAL 31918, JUD.PRAHOVA	D.T.A.C.
PROIECTAT	arh. STEFAN CRISTESCU		Data: iulie 2023	Titlu plansa:	Plansa nr.
DESENAT	arh. STEFAN CRISTESCU			ELEVATIE EST / AX "A"	A4.01

Copierea sau reproducerea acestui document si distributia lui catre terti, inclusiv utilizarea sau comunicarea continutului catre terti, este interzisa fara acordul expres al Arhitectura Aedes Design SRL. Documentul va fi utilizat de Beneficiar / Consultant numai in scopul pentru care acesta a fost elaborat. Contravenientii sunt raspunzatori sa plateasca prejudiciile. Toate drepturile sunt rezervate.

Plansele desenate sunt realizate cu software-ul Autodesk Autocad LT 2022, modelarea 3d cu Sketchup 2020, randarile cu Lumion 2023

toate cu licenta Arhitectura Aedes Design SRL

