Plan de amplasament si delimitare a imobilului

Scara 1:200

DATE GENERALE

UAT: Or. Breaza.

Amplasament:

Or. Breaza, Str. Tineretului nr. 1A, T - 28, Cc 709, intravilan, Jud Prahova.

N

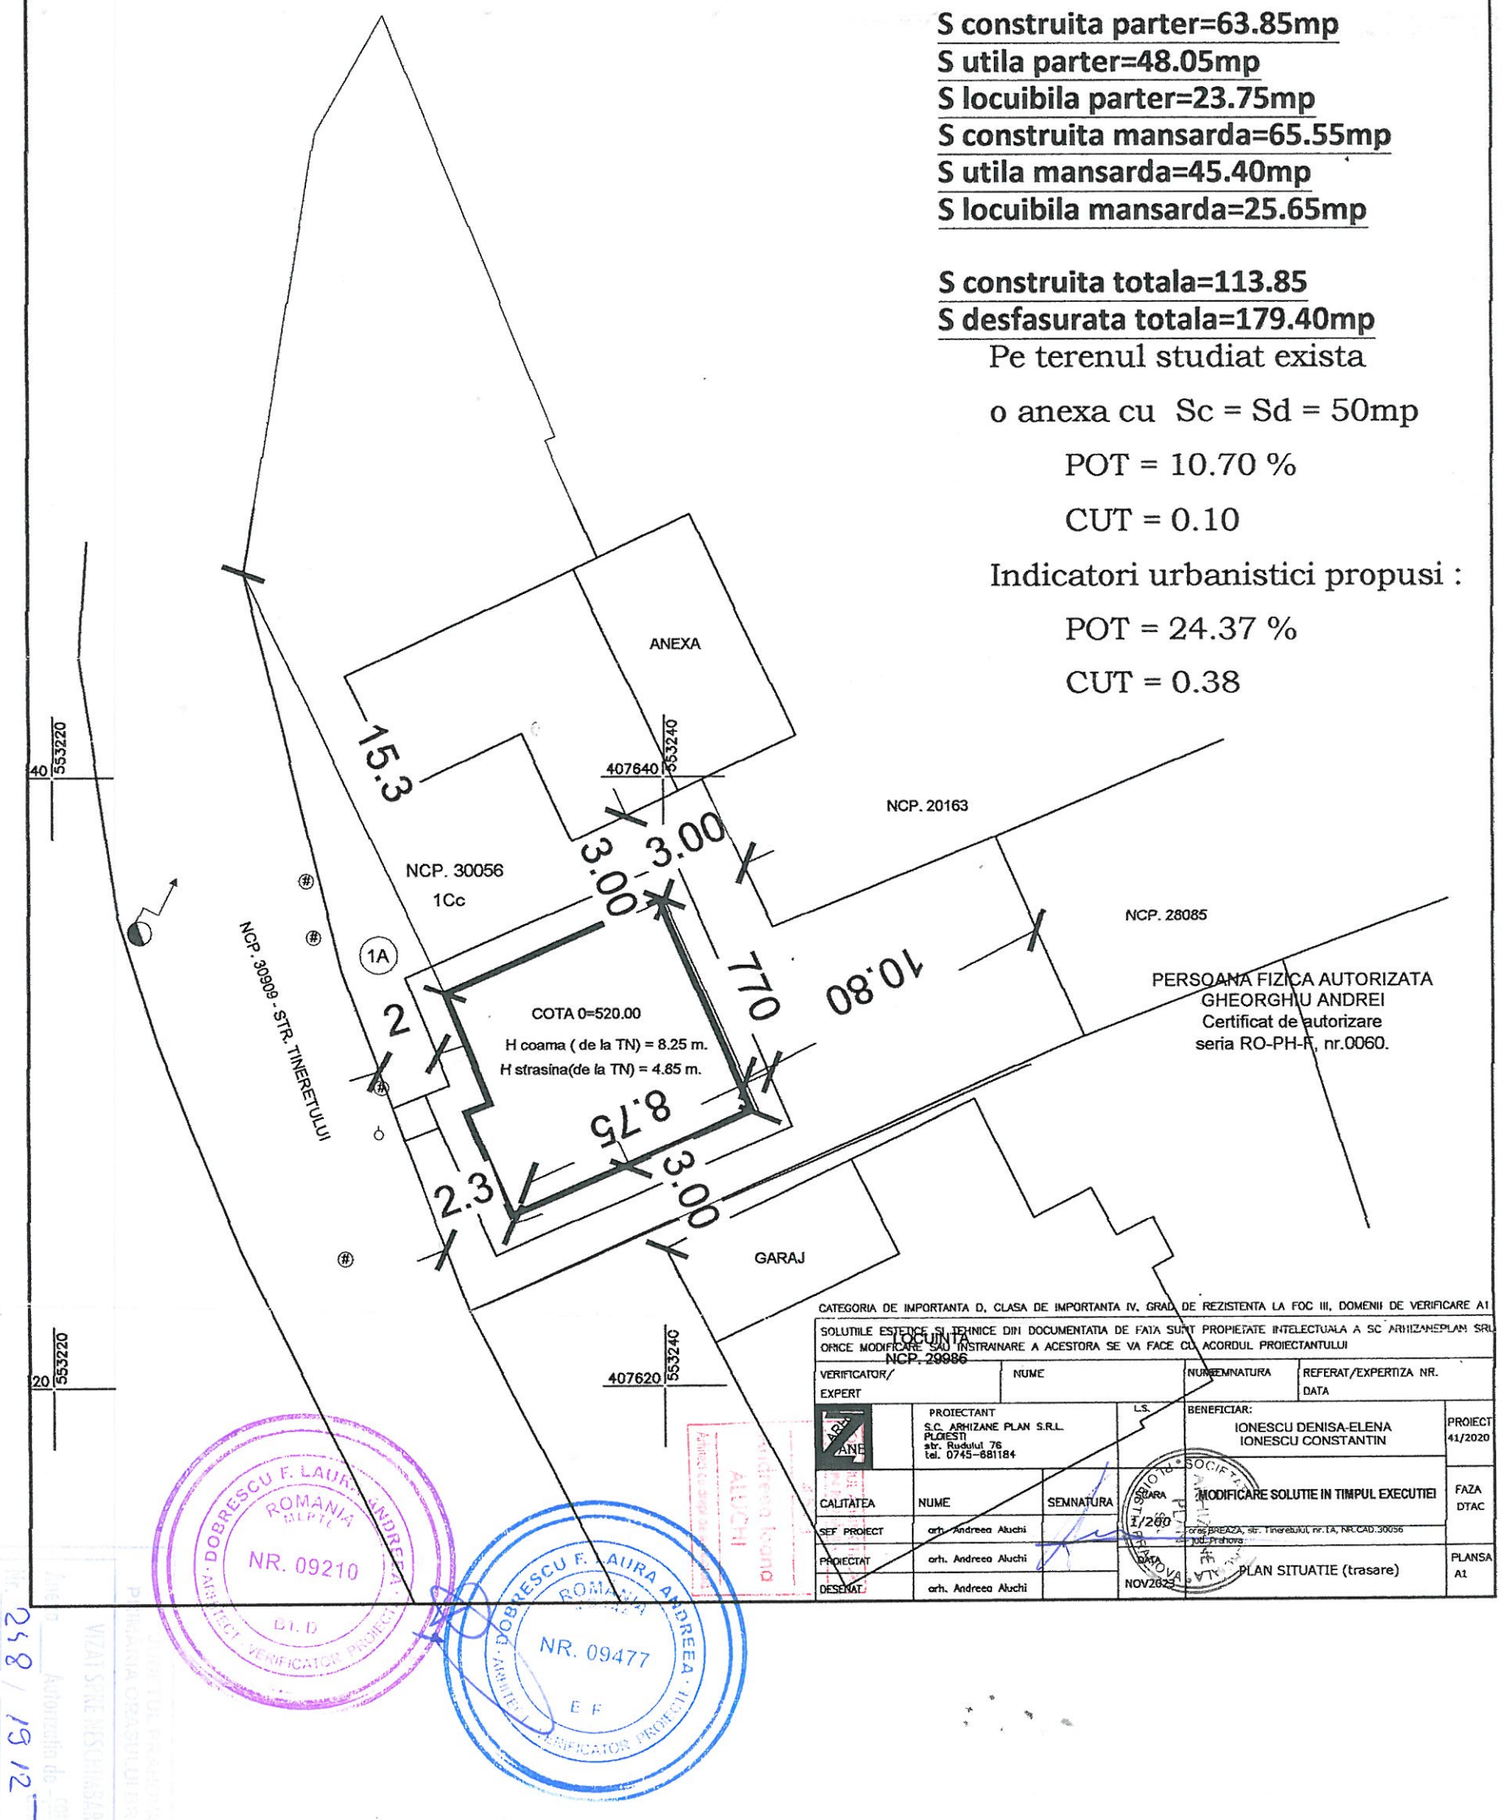

S construita parter=63.85mp
S utila parter=48.05mp
S locuibila parter=23.75mp
S construita mansarda=65.55mp
S utila mansarda=45.40mp
S locuibila mansarda=25.65mp

S construita totala=113.85
S desfasurata totala=179.40mp

Pe terenul studiat exista

o anexa cu Sc = Sd = 50mp

POT = 10.70 %

CUT = 0.10

Indicatori urbanistici propusi :

POT = 24.37 %

CUT = 0.38

CATEGORIA DE IMPORTANTA D, CLASA DE IMPORTANTA IV, GRAD DE REZISTENTA LA FOC III, DOMENII DE VERIFICARE A1

SOLUTIILE ESTETICE SI TEHNICE DIN DOCUMENTATIA DE FATA SUNT PROPIETATE INTELECTUALA A SC ARHIZANEPLAM SRL ORICE MODIFICARE SAU INSTRAINARE A ACESTORA SE VA FACE CU ACORDUL PROIECTANTULUI

VERIFICATOR/ EXPERT	NUME	SEMNATURA	REFERAT/EXPERTIZA NR. DATA

	PROIECTANT	L.S.	BENEFICIAR:	
ARHIZANE	S.C. ARHIZANE PLAN S.R.L. PLOIESTI str. Rudului 76 tel. 0745-881184		IONESCU DENISA-ELENA IONESCU CONSTANTIN	PROIECT 41/2020
CALITATEA	NUME	SEMNATURA	SCARA 1/200	FAZA DTAC
SEF PROIECT	arh. Andreea Aluchi		MODIFICARE SOLUTIE IN TIMPUL EXECUTIEI	
PROIECTAT	arh. Andreea Aluchi			
DESENAT	arh. Andreea Aluchi		NOV2023 PLAN SITUATIE (trasare)	PLANSA A1

LOCUINTA
NCP. 29986

DOBRESCU F. LAURA ANDREEA ROMANIA MLPTL NR. 09210 ARHITECT VERIFICATOR PROIECTE D.L.D

DOBRESCU F. LAURA ANDREEA ROMANIA NR. 09477 ARHITECT VERIFICATOR PROIECTE E F

ALUCHI Andreea Ioana

248 / 19.12.23