

SUPTORT TOPOGRAFIC PENTRU PLAN DE SITUATIE
- AMPLASARE CONTAINER.

SCARA 1:500 (INTRAVILAN)

DATE GENERALE:


Amplasament: Oraş Breaza, Str. Libertăţii, nr.56, Tarla 28, Parcele 697, 700, Jud. Prahova.

Beneficiari: BOSTAN DRAGOS-IULIAN, BOSTAN BIATRICE-ELENA
- cu domiciliul în Bucureşti, Str. Baba Novac, nr.8A, bl.E, et.8, ap.814, sector 3.

SUPRAFATA TEREN: 1317 mp, nr.cad.21686, înscris în CF nr.21686 - Mun. Câmpina.

Table with 2 columns: Description and Value. Rows include: SUPRAFATA TEREN (1 317,00 MP), FUNCTIUNE EXISTENTA (CONTAINER*), REGIM DE INALTIME EXISTENT (P*), SUPRAFATA CONSTRUITA EXISTENTA (33,70 MP*), SUPRAFATA CONSTRUITA DESFASURATA EXISTENTA (33,70 MP), NOTE (*CONTAINERUL EXISTENT FACE OBIECTUL PROPUNERII DE REAMPLASARE), INDICI URBANISTICI (P.O.T. EXISTENT: 2,55 %, C.U.T. EXISTENT: 0,02), FUNCTIUNE PROPUSA (LOCUINTA UNIFAMILIALA P+M), REGIM DE INALTIME (P+M), SUPRAFATA CONSTRUITA PROPUSA (104,80 MP), SUPRAFATA CONSTRUITA DESFASURATA PROPUSA (209,60 MP), SUPRAFATA CONSTRUITA REZULTATA (138,50 MP), SUPRAFATA CONSTRUITA DESFASURATA REZULTATA (243,30 MP), INDICI URBANISTICI (P.O.T. PROPUS: 10,51 %, C.U.T. PROPUS: 0,18).

Table with 4 columns: Nr.pct., x, y, Do (m). Title: Inventar de coordonate teren nr.cad.21686. It lists 12 points with their coordinates and distances, followed by a total area S = 1317 mp and projection system SSTEREO 70.

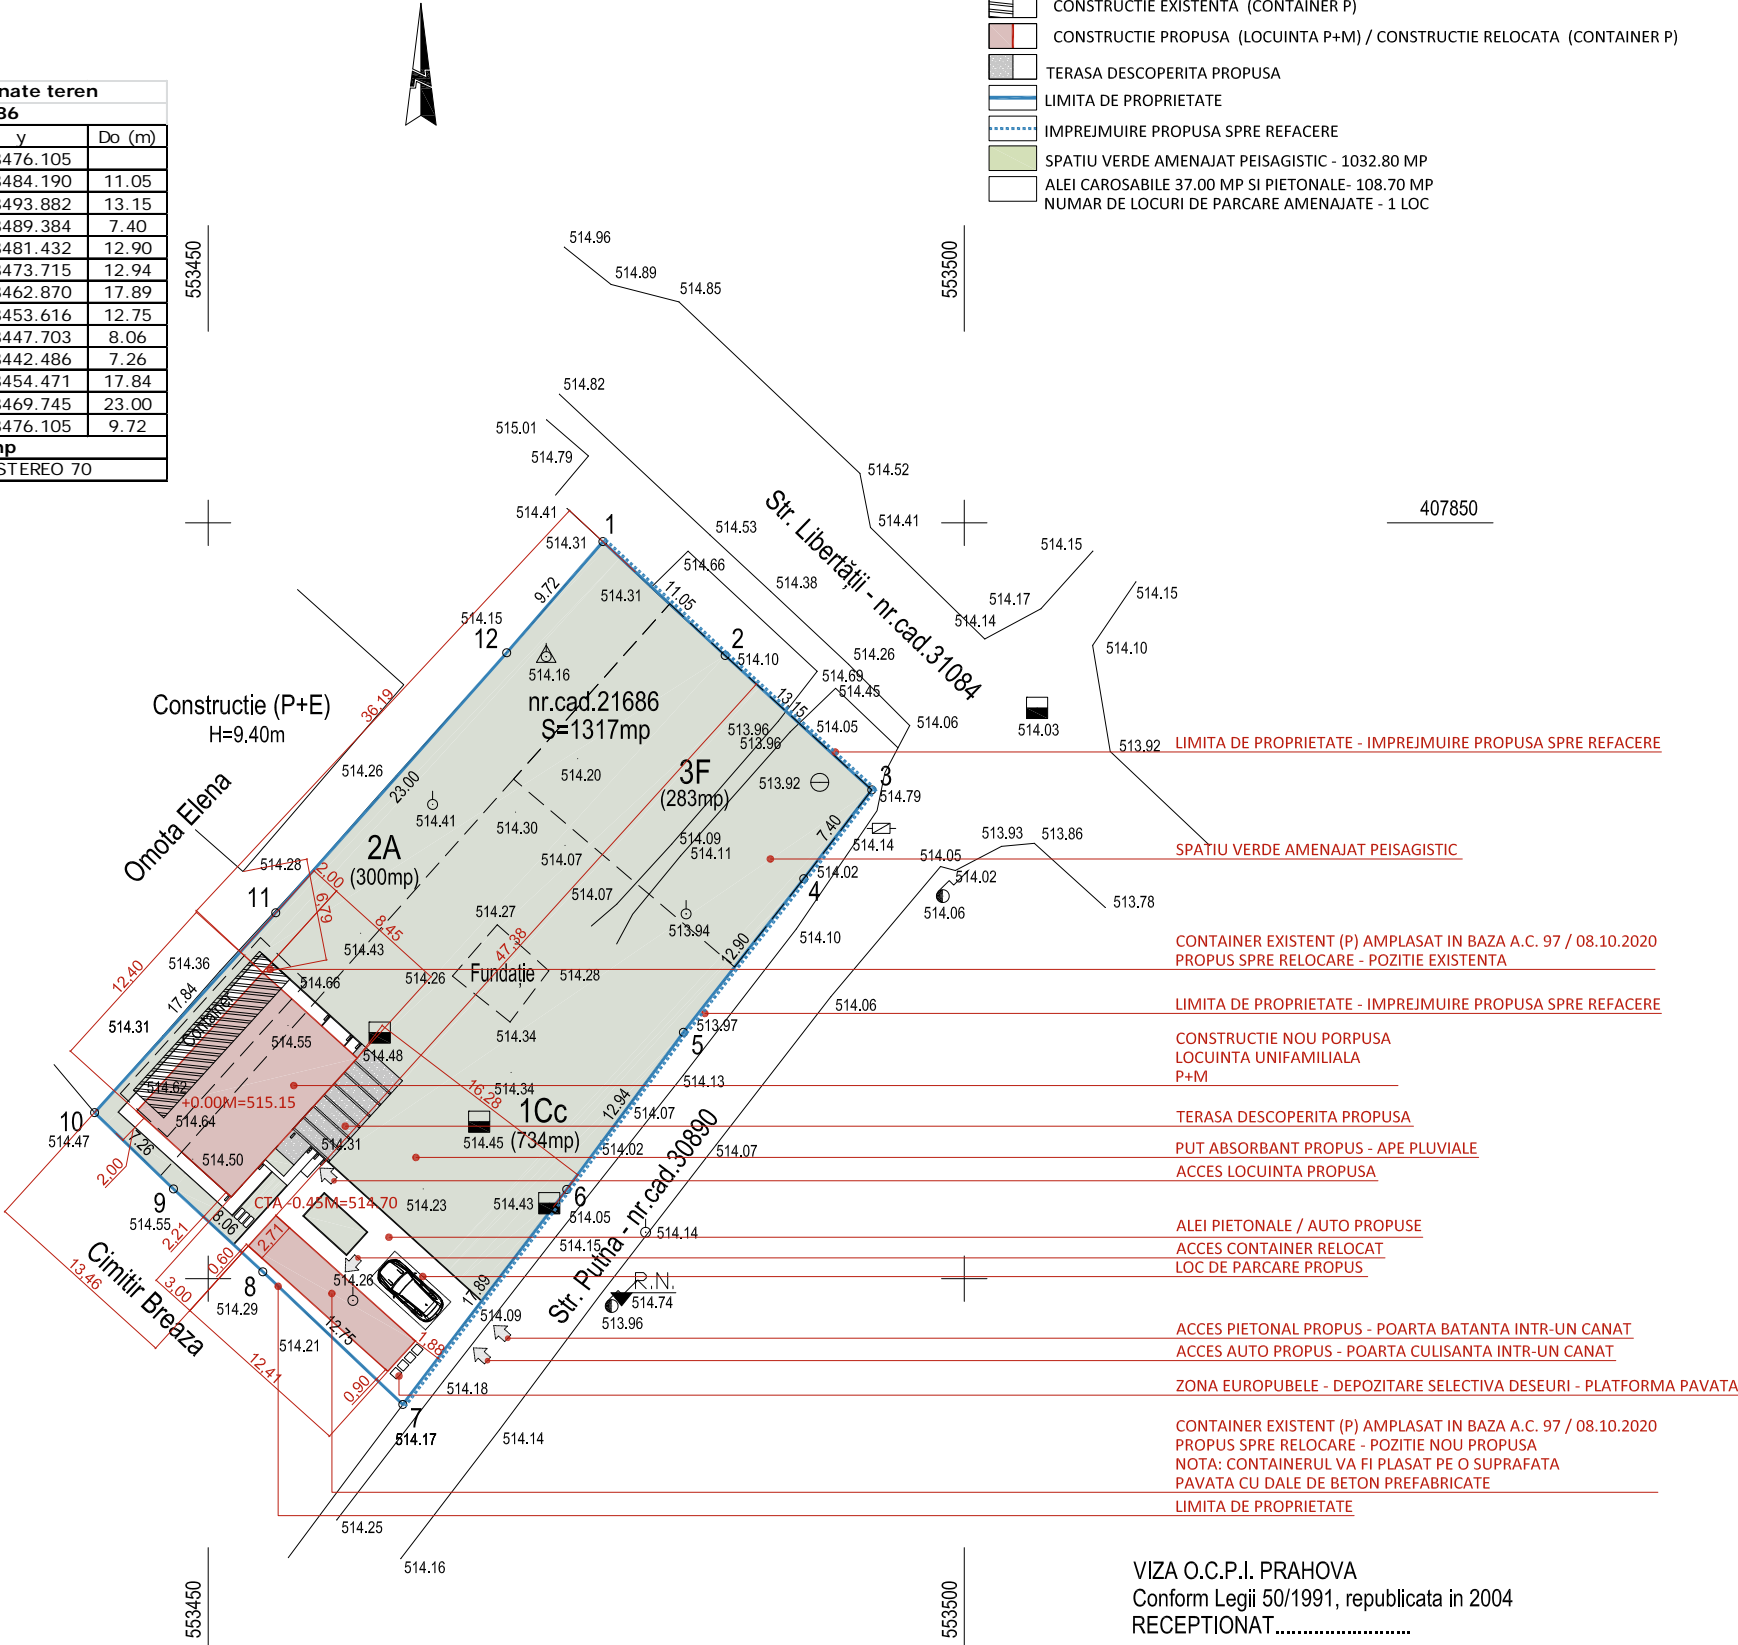

VIZA O.C.P.I. PRAHOVA
Conform Legii 50/1991, republicata in 2004
RECEPTIONAT.....

NOTE: IN VEDEREA REALIZARII OBIECTIVULUI NU SE SCHIMBA CATEGORIA DE FOLOSINTA, ARIA AFERENTA CATEGORIEI Cc (curti-construcii) DE 734,00 MP SE VA RECONFIGURA, FIIND ACOPERITOARE PENTRU CONSTRUCTIA PROPUSA, CONTAINERUL RELOCAT SI ALEILE CAROSABILE SI PIETONALE PROPUSE.

PELE METEORICE CARE CAD IN INCINTA SUNT CAPTATE PRIN SISTEMUL PLUVIAL AL INVELITORII SI DIRECTIONATE CATRE PUTURI ABSORBANTE AMENAJATE IN INCINTA, PE SPATIUL VERDE

stâlp beton

RN 514.74

cota sol 513.96

Sistem de proiectie: Stereo 70 / Sistem de cote: Marea Neagră 1975

S.C. ARHITECTURA AEDES DESIGN S.R.L. STR. MINERVA NR.7, PLOIESTI, PRAHOVA C.U.I. 33093189 / 24.04.2014 O.A.R. 6283 / 2011		Beneficiar: BOSTAN DRAGOS IULIAN SI BOSTAN BIATRICE ELENA	Proiect nr. 46 / 2023
SPECIFICATIE	NUME	SEMNATURA	Titlu proiect: CONSTRUIRE LOCUINTA UNIFAMILIALA P+M, ALEI AUTO SI PIETONALE, REFACERE IMPREJMUIRE TEREN, REAMPLASARE CONTAINER P
SEF PROIECT	arh. STEFAN CRISTESCU		Amplasament: STRADA LIBERTATII NR.56, NR CADASTRAL 21686, ORAS BREAZA, JUD.PRAHOVA
PROIECTAT	arh. STEFAN CRISTESCU		
DESENAT	arh. STEFAN CRISTESCU		
Scara: 1:500			Faza: D.T.A.C.
Data: iulie 2023			Titlu plansa: PLAN DE SITUATIE SISTEMATIZARE PE VERTICALA
S.C. ARHICAD GEOTOP S.R.L. Certificat de autorizare Seria RO-B-J, Nr.1986/2021			PL.1 Sc.1:500
PERSOANA FIZICA AUTORIZATA STOICESCU DOINA Certificat de autorizare seria RO-PH-F, nr.0038.			19.07.2023
BENEFICIARI: BOSTAN DRAGOS-IULIAN, BOSTAN BIATRICE-ELENA			