
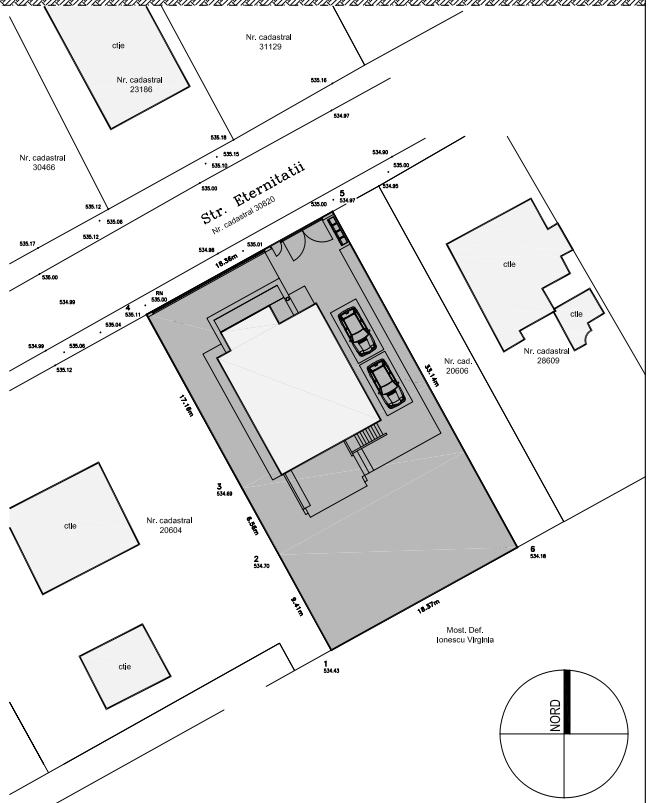


LEGENDA FINISAJE EXTERIOARE:

- 1 Tencuiala decorativa pentru exterior pe baza de rasini acrilice, culoare grej deschis
- 2 Profile de fatada tip ancadrament / brau, culoare grej
- 3 Placare cu Minker antichizat sau piatra naturala culoare grej inchis
- 4 Glafuri exterioare din piatra naturala, culoare gri 20 mm grosime
- 5 Placare cu lambruri din lemn Ignifugat, tratat pentru exterior, montat vertical, culoare natur
- 6 Tamplarie exterioara cu profil PVC, geam tripan, culoare profil gri inchis
- 7 Invelitoare din tigla metalica prefaltuita culoare gri inchis
- 8 Sistem pluvial din tabla prevopsita, culoare gri inchis

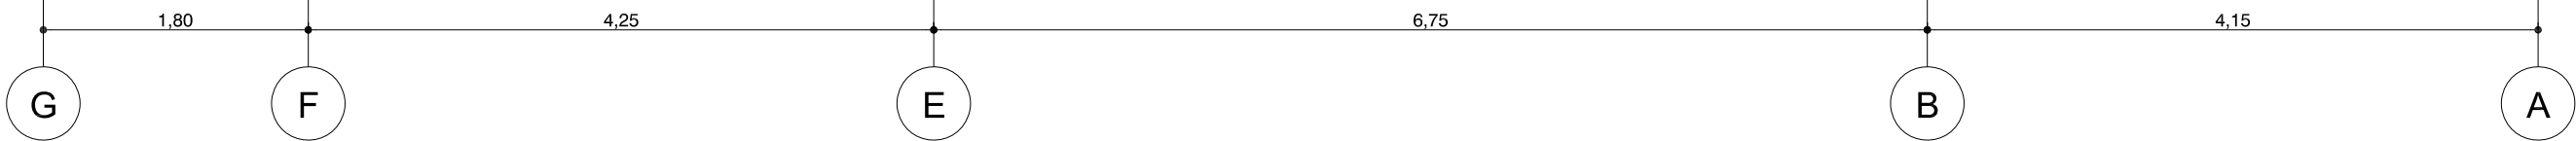

SUPRAFATA CONSTRUITA PARTER= 121.80 MP\*  
(\*include termosistemul, nu cuprinde terasa descoperita)  
SUPRAFATA CONSTRUITA DESFASURATA = 261.85 MP  
CATEGORIA DE IMPORTANTA - "D" CONSTRUCTIE DE IMPORTANTA REDUSA  
CLASA DE IMPORTANTA SPECIFICA - IV  
GRADUL DE REZISTENTA LA FOC - III

VERIFICATOR	NUME	SEMNATURA	CERINTA	REFERAT / EXPERTIZA NR. / DATA	
aedes		S.C. ARHITECTURA AEDES DESIGN S.R.L. STR MINERVA NR.7, PLOIESTI, PRAHOVA C.U.I. 33093189 / 24.04.2014 O.A.R. 6283 / 2011		Beneficiar:	RADUCA ALEXANDRU SI RADUCA ELENA
SPECIFICATIE	NUME	SEMNATURA	Scara:	Titlu proiect:	Faza:
SEF PROIECT	arh. STEFAN CRISTESCU		1:50	CONSTRUIRE LOCUINTA UNIFAMILIALA Sp+P+1E, ALEI AUTO SI PIETONALE, REFACERE IMPREJMUIRE TEREN, BRANSAMENTE UTILITATI (APA, CANALIZARE, GAZE, ELECTRICITATE) SI ORGANIZARE DE SANCTUAR	D.T.A.C. P.T.
PROIECTAT	arh. STEFAN CRISTESCU		Data:	Amplasament:	Plansa nr.
DESENAT	arh. STEFAN CRISTESCU		mai 2023	STRADA ETERNITATI NR.6, NR CADASTRAL 20605, ORAS BREAZA, JUD.PRAHOVA	A4.02

Copierea sau reproducerea acestui document si distributia lui catre terti, inclusiv utilizarea sau comunicarea continutului catre terti, este interzisa fara acordul expres al Arhitectura Aedes Design SRL. Documentul va fi utilizat de Beneficiar / Consultant numai in scopul pentru care acesta a fost elaborat. Contravenientii sunt raspunzatori sa plateasca prejudiciile. Toate drepturile sunt rezervate.

Plansele desenate sunt realizate cu software-ul Autodesk Autocad LT 2022, modelarea 3d cu Sketchup 2023, randarile cu Lumion 2023 toate cu licenta Arhitectura Aedes Design SRL