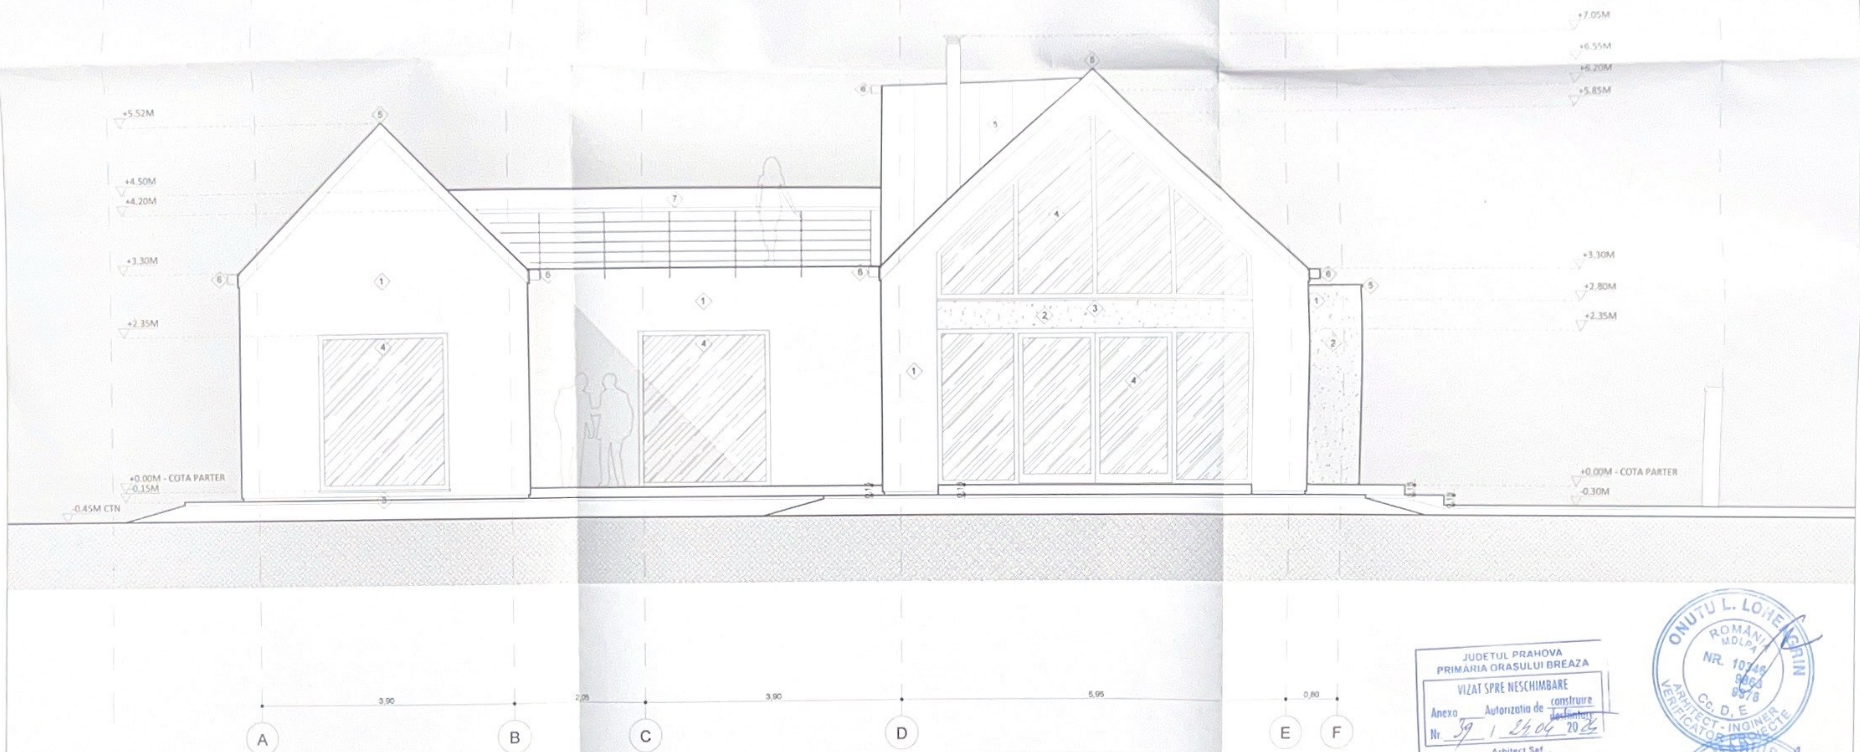

LEGENDA FINISAJE EXTERIOARE:

1. Tencuiala decorativa pentru exterior pe baza de rasini acrilice, culoare grej deschis
2. Tencuiala decorativa pentru exterior pe baza de rasini acrilice, culoare grej inchis
3. Glafuri exterioare din piatra naturala, culoare gri 20 mm grosime
4. Tamplarie exterioara cu profil PVC, geam tripan, culoare profil gri inchis
5. Invelitoare din tigla metalica prefaltuita culoare gri inchis
6. Sistem pluvial din tabla prevopsita, culoare gri inchis
7. Balustrada metalica cu mana curenta din lemn, culoare gri inchis

SUPRAFATA CONSTRUITA PARTER= 208,05 MP*
(*include termosistemul, nu cuprinde terasa descoperita)
SUPRAFATA CONSTRUITA DESFASURATA = 254,55 MP
CATEGORIA DE IMPORTANTA - "D" CONSTRUCTIE DE IMPORTANTA REDUSA
CLASA DE IMPORTANTA SPECIFICA - IV
GRADUL DE REZISTENTA LA FOC - III

JUDETUL PRAHOVA
PRIMARIA ORAȘULUI BREAZA
VIZAT SPRE NESCHIMBARE
Anexo ___ Autorizatia de construire
Nr. 39 / 24.04 2024
Arhitect Sef

VERIFICATOR	NUME	SEMNATURA	CERINTA	REFERAT / EXPERTIZA NR. / DATA

S.C. ARHITECTURA AEDES DESIGN S.R.L.
STR MINERVA NR.7,PLOIESTI, PRAHOVA
C.U.I. 33093189 / 24.04.2014
O.A.R. 6283 / 2011

Beneficiar:			COJOCARU ADRIANA SI BARBIERI PAOLO		Proiect nr 87 / 2023
SPECIFICATIE	NUME	SEMNATURA	Scara: 1:50	Titlu proiect: CONSTRUIRE LOCUINTA UNIFAMILIALA P+MP, ALEI AUTO SI PIETONALE, IMPREJMUIRE TEREN, BRANSAMENTE UTILITATI SI ORGANIZARE DE SANTIER	Faza D.T.A.C. P.T.
SEF PROIECT	arh. STEFAN CRISTESCU	Stefan Cristescu Digitally signed by Stefan Cristescu Date: 2024.03.24 19:24:10 +02'00'		Amplasament: STRADA CAMPULUI NR.16A, NR CADASTRAL 30103, ORAS BREAZA, JUD.PRAHOVA	
PROIECTAT	arh. STEFAN CRISTESCU		Data: noiembrie 2023	Titlu plansa: ELEVATIE EST	Plansa nr. A4.02
DESENAT	arh. STEFAN CRISTESCU				

Copierea sau reproducerea acestui document si distributia lui catre terti, inclusiv utilizarea sau comunicarea continutului catre terti este interzisa fara acordul expres al Arhitectura Aedes Design SRL. Documentul va fi utilizat de Beneficiar / Consultant numai in scopul pentru care acesta a fost elaborat. Contravenientii sunt raspunzatori sa plateasca prejudiciile. Toate drepturile sunt rezervate.
Plansele desenate sunt realizate cu software-ul Autodesk Autocad LT 2022, modelarea 3d cu Sketchup 2023, randarile cu Lumion 2023 toate cu licenta Arhitectura Aedes Design SRL.