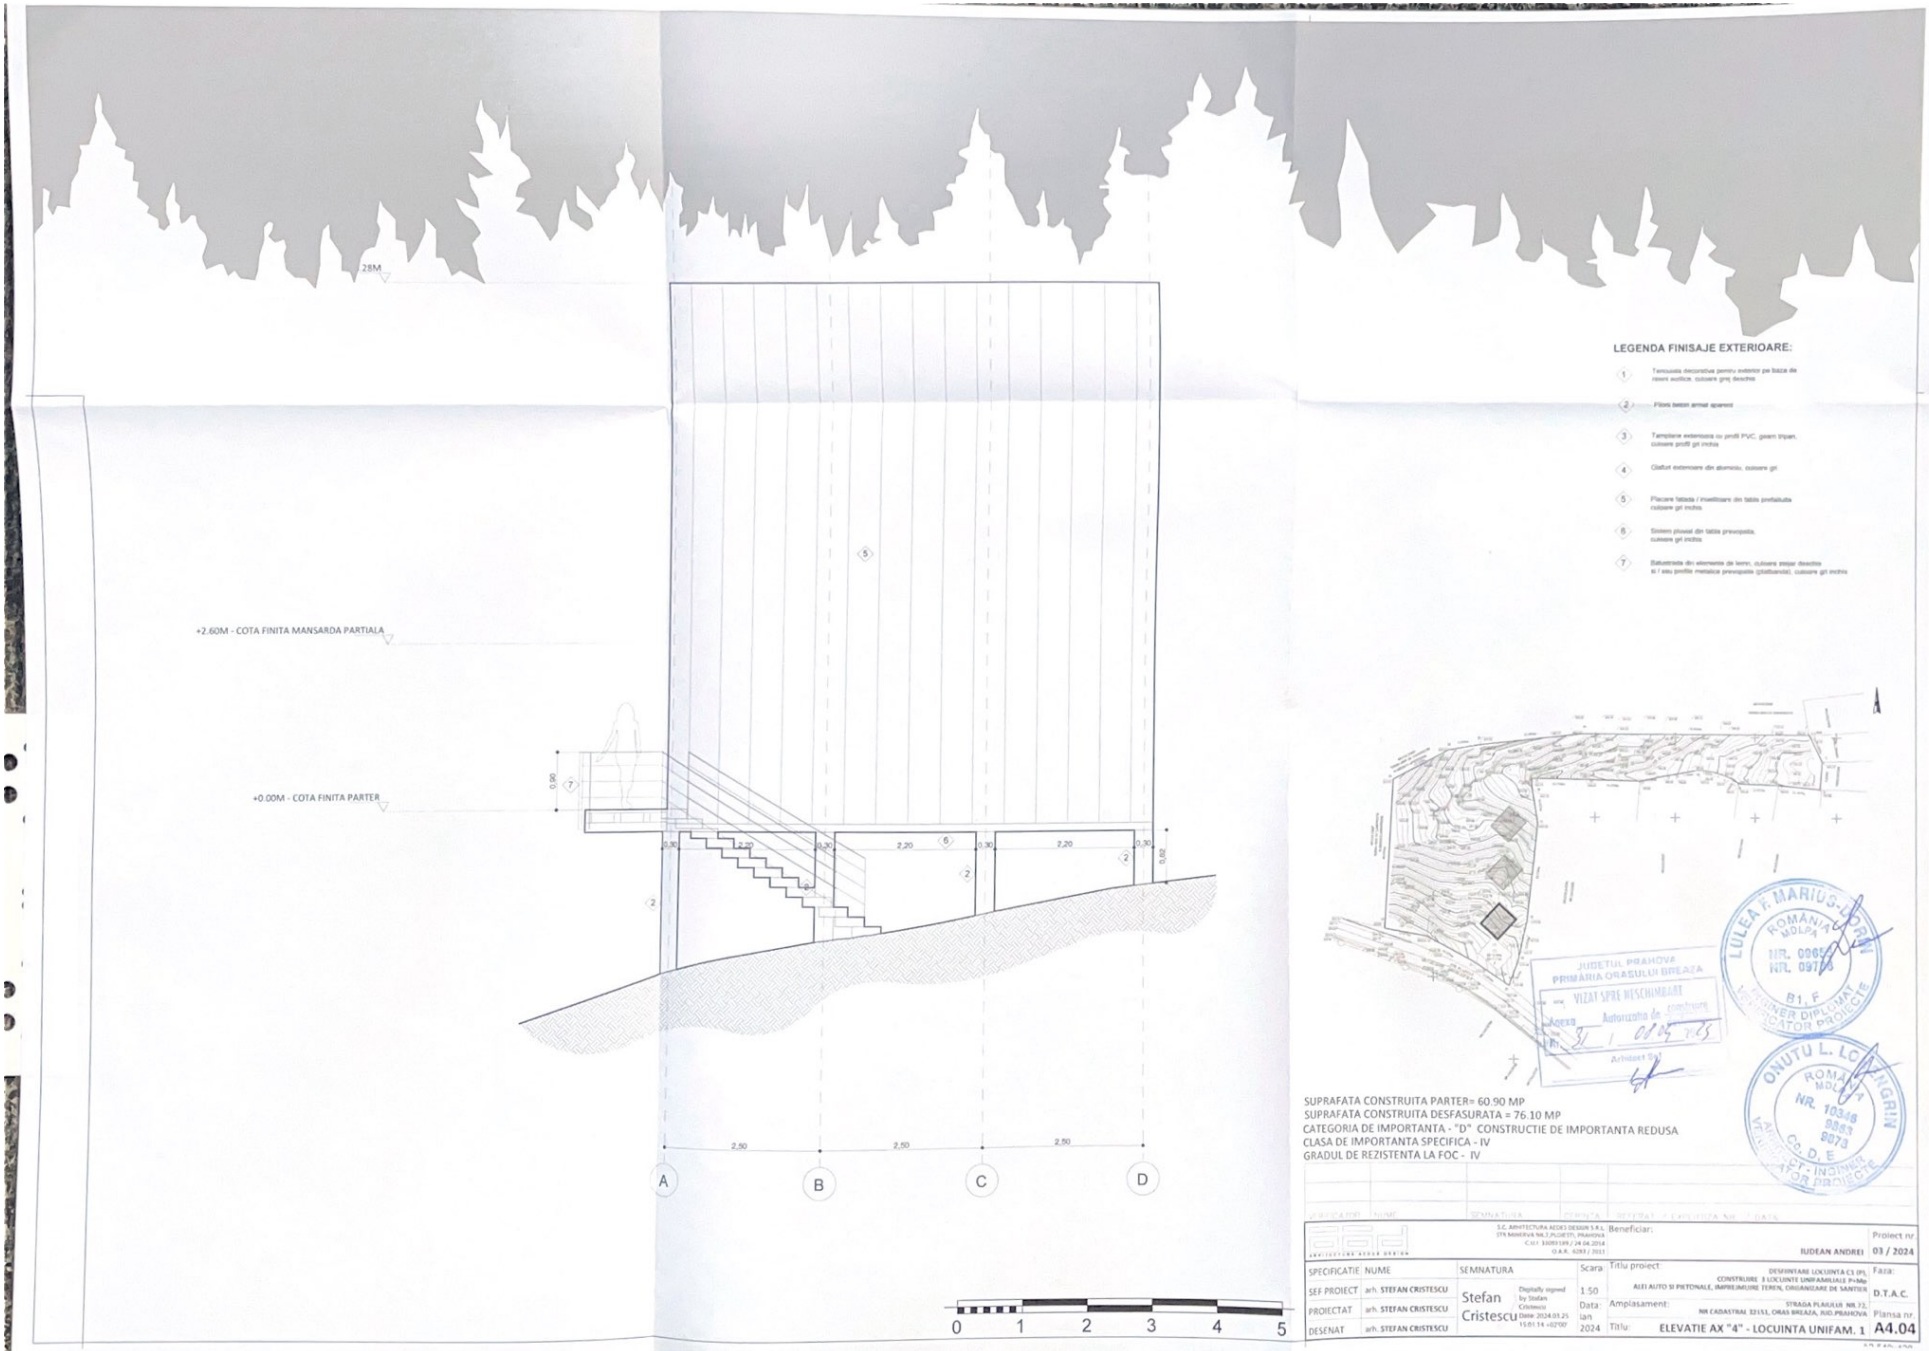

SUPRAFATA CONSTRUITA PARTER= 60.90 MP
SUPRAFATA CONSTRUITA DESFASURATA = 76.10 MP
CATEGORIA DE IMPORTANTA - "D" CONSTRUCTIE DE IMPORTANTA REDUSA
CLASA DE IMPORTANTA SPECIFICA - IV
GRADUL DE REZISTENTA LA FOC - IV

VERIFICATOR	NUME	SEMNATURA	CERINTA	REFERAT / EXPERTIZA NR. / DATA

ARHITECTURA ACDES DESIGN

S.C. ARHITECTURA ACDES DESIGN S.R.L.
STR MINERVA NR.2 PLOIESTI, PRAHOVA
C.U.I. 33059189 / 24.04.2014
O.A.R. 6283 / 2011

Beneficiar: IUDEAN ANDREI

Proiect nr. 03 / 2024

SPECIFICATIE	NUME	SEMNATURA	Scara:	Titlu proiect: DESFIINTARE LOCUINTA C1 (P), CONSTRUIRE 3 LOCUINTE UNIFAMILIALE P+Mp ALEI AUTO SI PIETONALE, IMPREJMUIRE TEREN, ORGANIZARE DE SANTIER	Faza: D.T.A.C.
SEF PROIECT	arh. STEFAN CRISTESCU	Stefan Cristescu Digitally signed by Stefan Cristescu Date: 2024.03.25 15:01:14 +02'00'	1:50		
PROIECTAT	arh. STEFAN CRISTESCU		Data: Ian 2024	Amplasament: STRADA PLAIULUI NR.72, NR CADASTRAL 32151, ORAS BREAZA, JUD.PRAHOVA	Plansa nr. A4.04
DESENAT	arh. STEFAN CRISTESCU			Titlu: ELEVATIE AX "4" - LOCUINTA UNIFAM. 1	