


JUD. PRAHOVA
TERITORIUL: Or. Breaza, Str. Ocinei, Nr. 56, Loc. Breaza de Jos, T.28 Cc462 - Intravilan
NUME PROPRIETAR: ANDREI ADRIAN
NUMARUL CADASTRAL : 26346
CARTEA FUNCARA : 26346
Sup. din act : 450mp
Sup. masurata : 449 mp

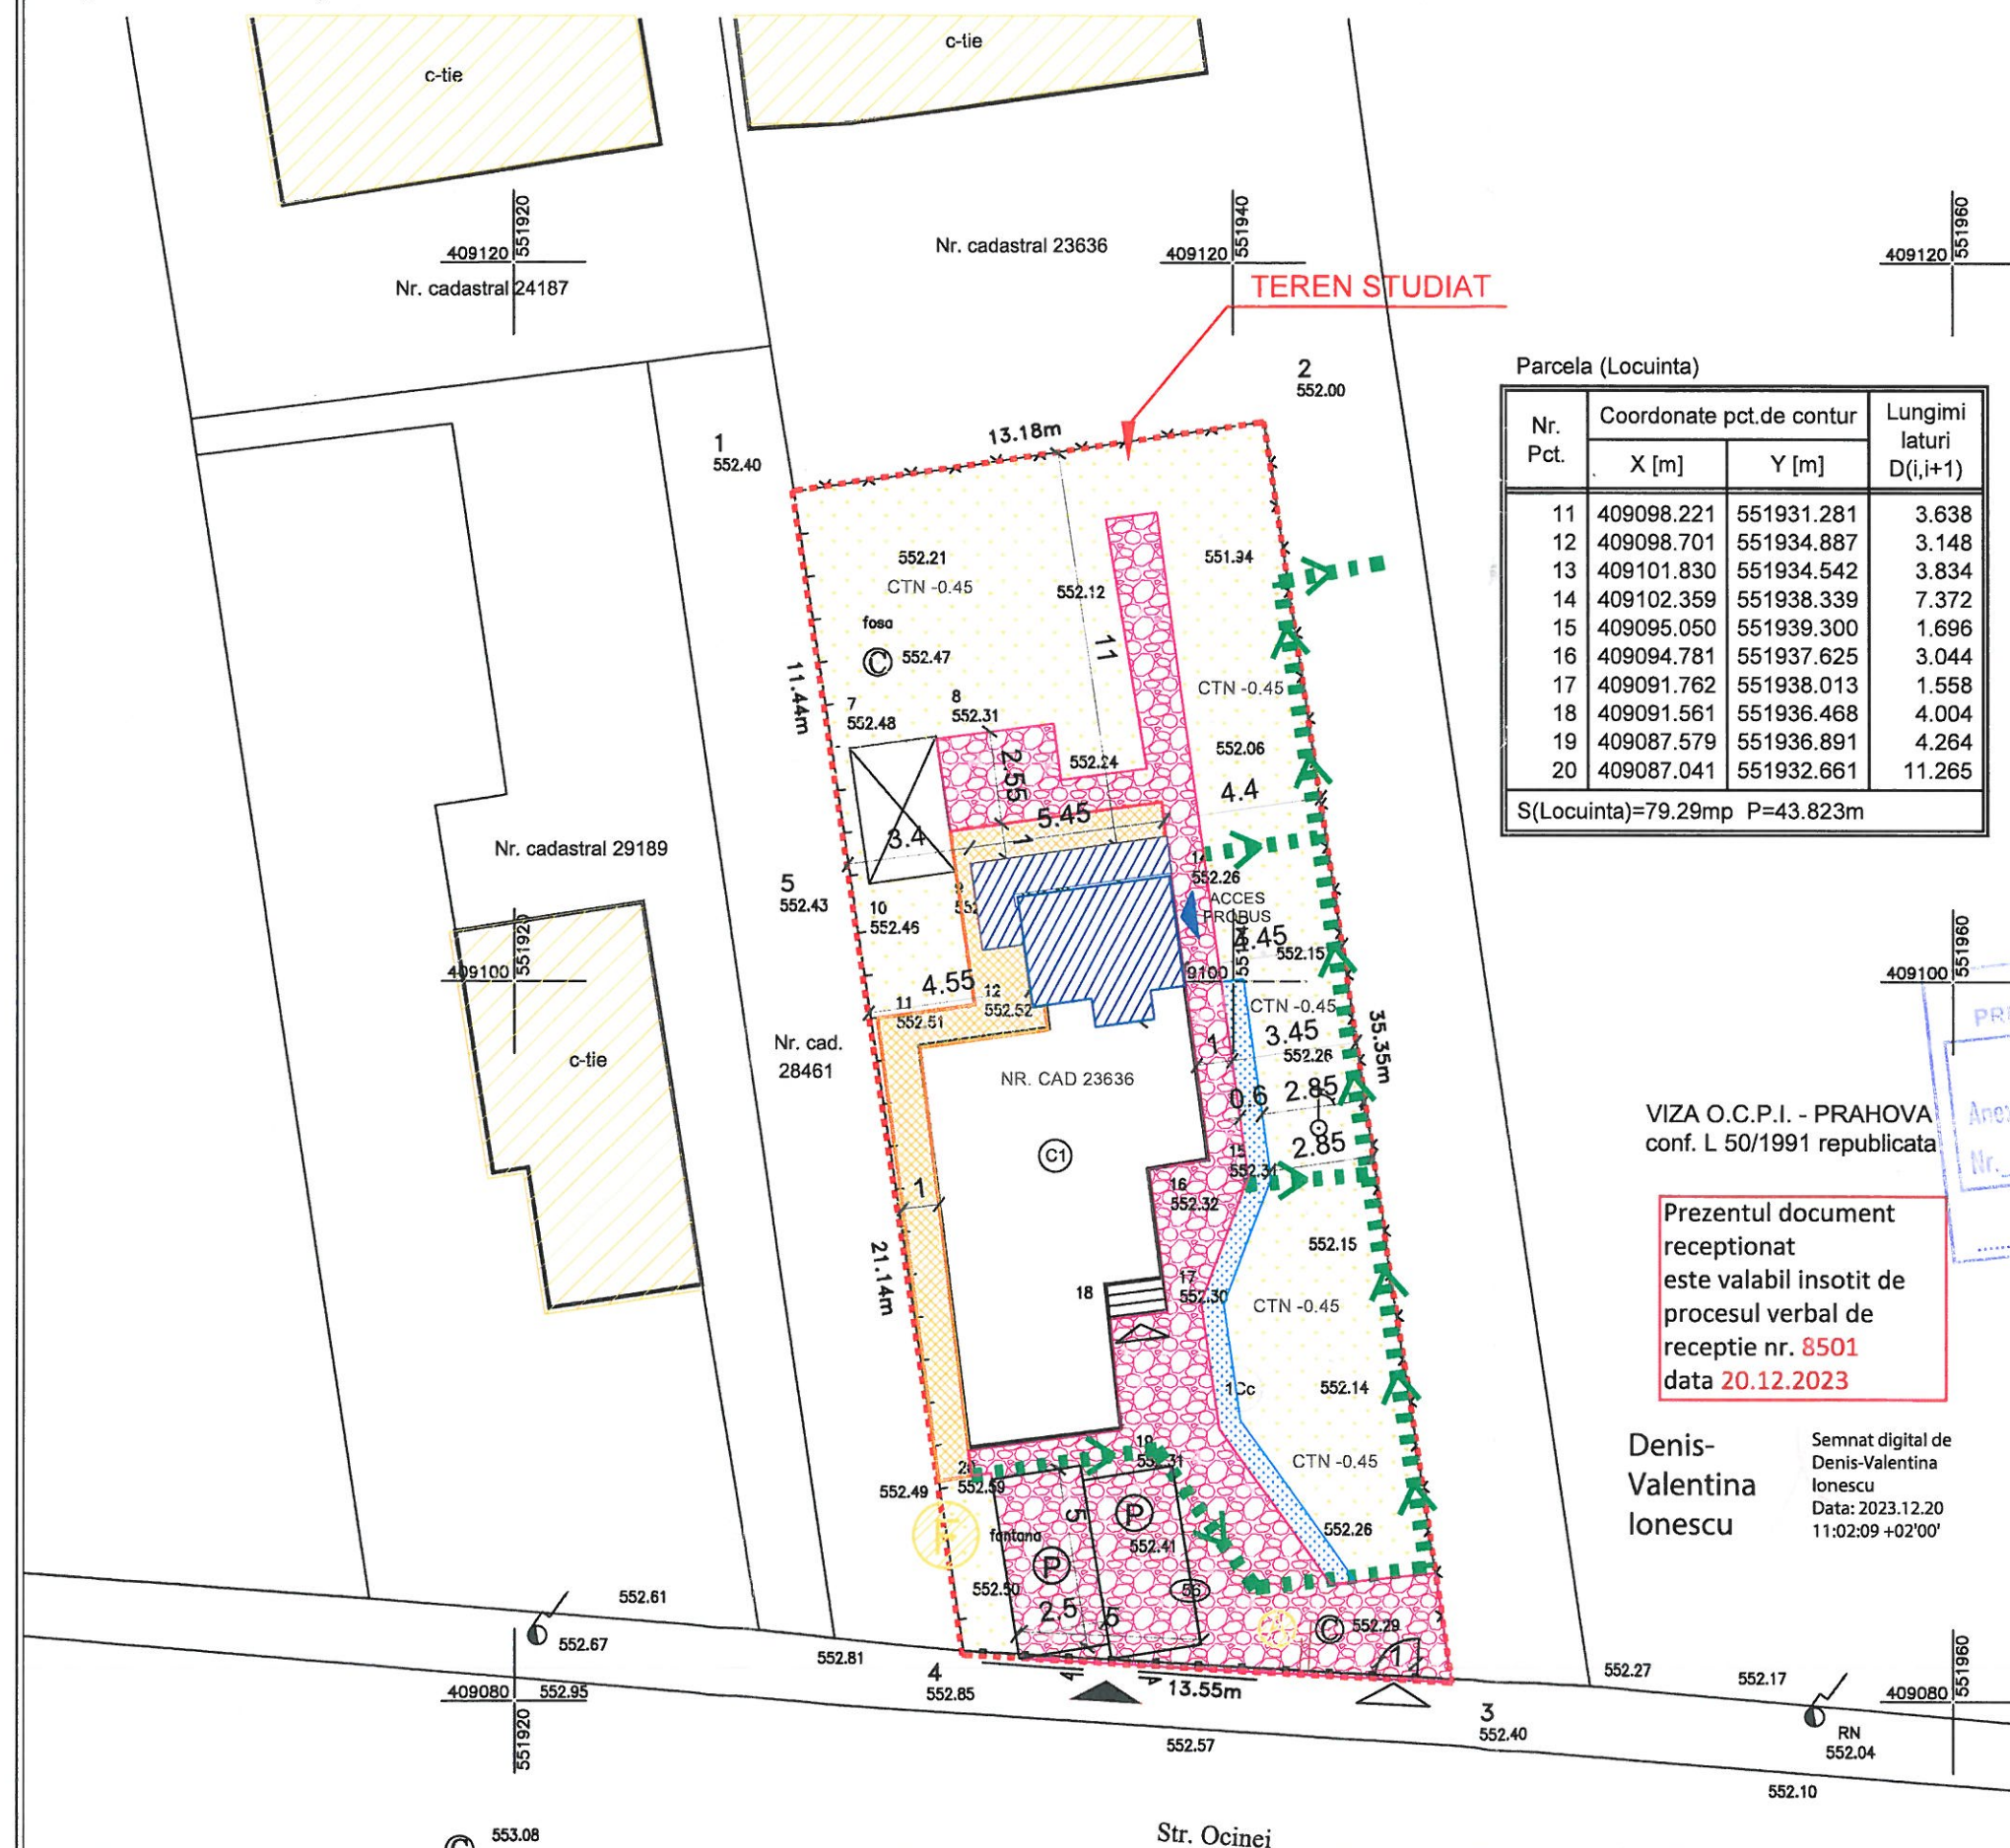

Parcela (Locuinta)

Nr. Pct.	Coordonate pct.de contur		Lungimi laturi D(i,i+1)
	X [m]	Y [m]	
11	409098.221	551931.281	3.638
12	409098.701	551934.887	3.148
13	409101.830	551934.542	3.834
14	409102.359	551938.339	7.372
15	409095.050	551939.300	1.696
16	409094.781	551937.625	3.044
17	409091.762	551938.013	1.558
18	409091.561	551936.468	4.004
19	409087.579	551936.891	4.264
20	409087.041	551932.661	11.265

S(Locuinta)=79.29mp P=43.823m

Parcela (Anexa_provizorie)

Nr. Pct.	Coordonate pct.de contur		Lungimi laturi D(i,i+1)
	X [m]	Y [m]	
7	409106.465	551929.368	2.400
8	409106.810	551931.743	3.799
9	409103.050	551932.289	2.400
10	409102.704	551929.914	3.800

S(Anexa_provizorie)=9.12mp P=12.400m

Parcela (Proprietatea)

Nr. Pct.	Coordonate pct.de contur		Lungimi laturi D(i,i+1)
	X [m]	Y [m]	
1	409113.631	551927.821	13.180
2	409115.589	551940.855	35.351
3	409080.618	551946.025	13.548
4	409081.392	551932.499	21.138
5	409102.311	551929.466	11.439

S(Proprietatea)=449.15mp P=94.656m

LIMITA PROPRIETATE
TEREN STUDIAT

S teren = 449 mp
S construita = 79.29 mp
S desfasurata = 79.29 mp
POT=17%
CUT=0.17

CORP DE CLADIRE PROBUS


S construita = 22.20 mp
S desfasurata = 44.40 mp
RH = Parter
H MAX = 6.65 m

VIZA O.C.P.I. - PRAHOVA
conf. L 50/1991 republicata

Prezentul document
receptionat
este valabil insotit de
procesul verbal de
receptie nr. 8501
data 20.12.2023

Denis-
Valentina
Ionescu

Semnat digital de
Denis-Valentina
Ionescu
Data: 2023.12.20
11:02:09 +02'00'

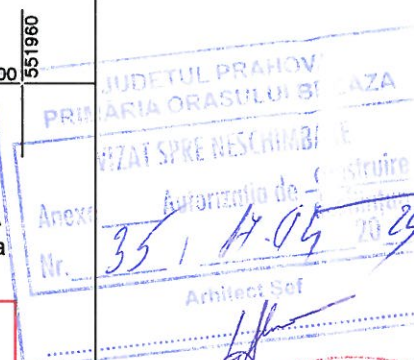

Categoria de importanță: Q (redusă)
In conformitate cu H.G. 785/1992
Clasa de importanță: IV în conformitate cu normativul P 100-2013
Conform P118/99 - grad de rezistență la foc - III
Conform P118/99 - clădire cu funcțiune locuință de tip obisnuit
Risc mic de incendiu

ACEST PROIECT EST PROPRIETATE INTELLECTUALA A FIRMII VERTICAL GESTURE ARCHITECTURE SAU IN VIZITUTIA DREPTULUI DE AUTOR, FOLOSIRIA LUI DE CĂTRE TERȚI RIMD PERMISA NUMAI CU ACORDUL EMIȘOR AL AUTORIZAȚIEI.

PROIECTANT GENERAL:
VERTICAL GESTURE ARCHITECTURE
Cămin 374897-4 01179412333

www.vg-arh.ro
office@verticalgesturearchitecture.ro
tel. 0765.671.155

BENEFICIAR : ADRIAN ANDREI

ADRESA: MUNICIPIUL BUCUREȘTI, SOS. MIHAI BRAVU, NR. 107-119, BL. E1, SC. 2, ET.7, AP. 61, SECTOR 2

Sef de proiect: Arh. Alexandra - Iuliana TIȚĂ

Proiectat: Arh. Mircea Dubenco



DENUMIRE PROIECT :

DEMOLARE BUCATARIE EXISTENTA SI RECONSTRUIRE BUCATARIE CU
REGIM DE INALTIME PARTER+TERASA CIRCULABILA

LOC : AMPLASAMENT: BREAZA DE JOS, STR. OCINEI NR. 56, JUDET PRAHOVA

NR. CADASTRAL 26346

DENUMIRE PLANSA :

PLAN DE SITUATIE
SISTEMATIZARE TEREN

nr. proiect: 021023

faza: DTAC

scara: 1:200

nr. plansa: A102.1

