


JUDETUL PRAHOVA
PRIMĂRIA ORĂȘULUI BREAZA
VIZAT SPRE NESCHIMBARE
Anexa _____ Autorizația de construire
Nr. 37 / 22.09.2023
Arhitect Șef

Georgel
BONCIU
Arhitect

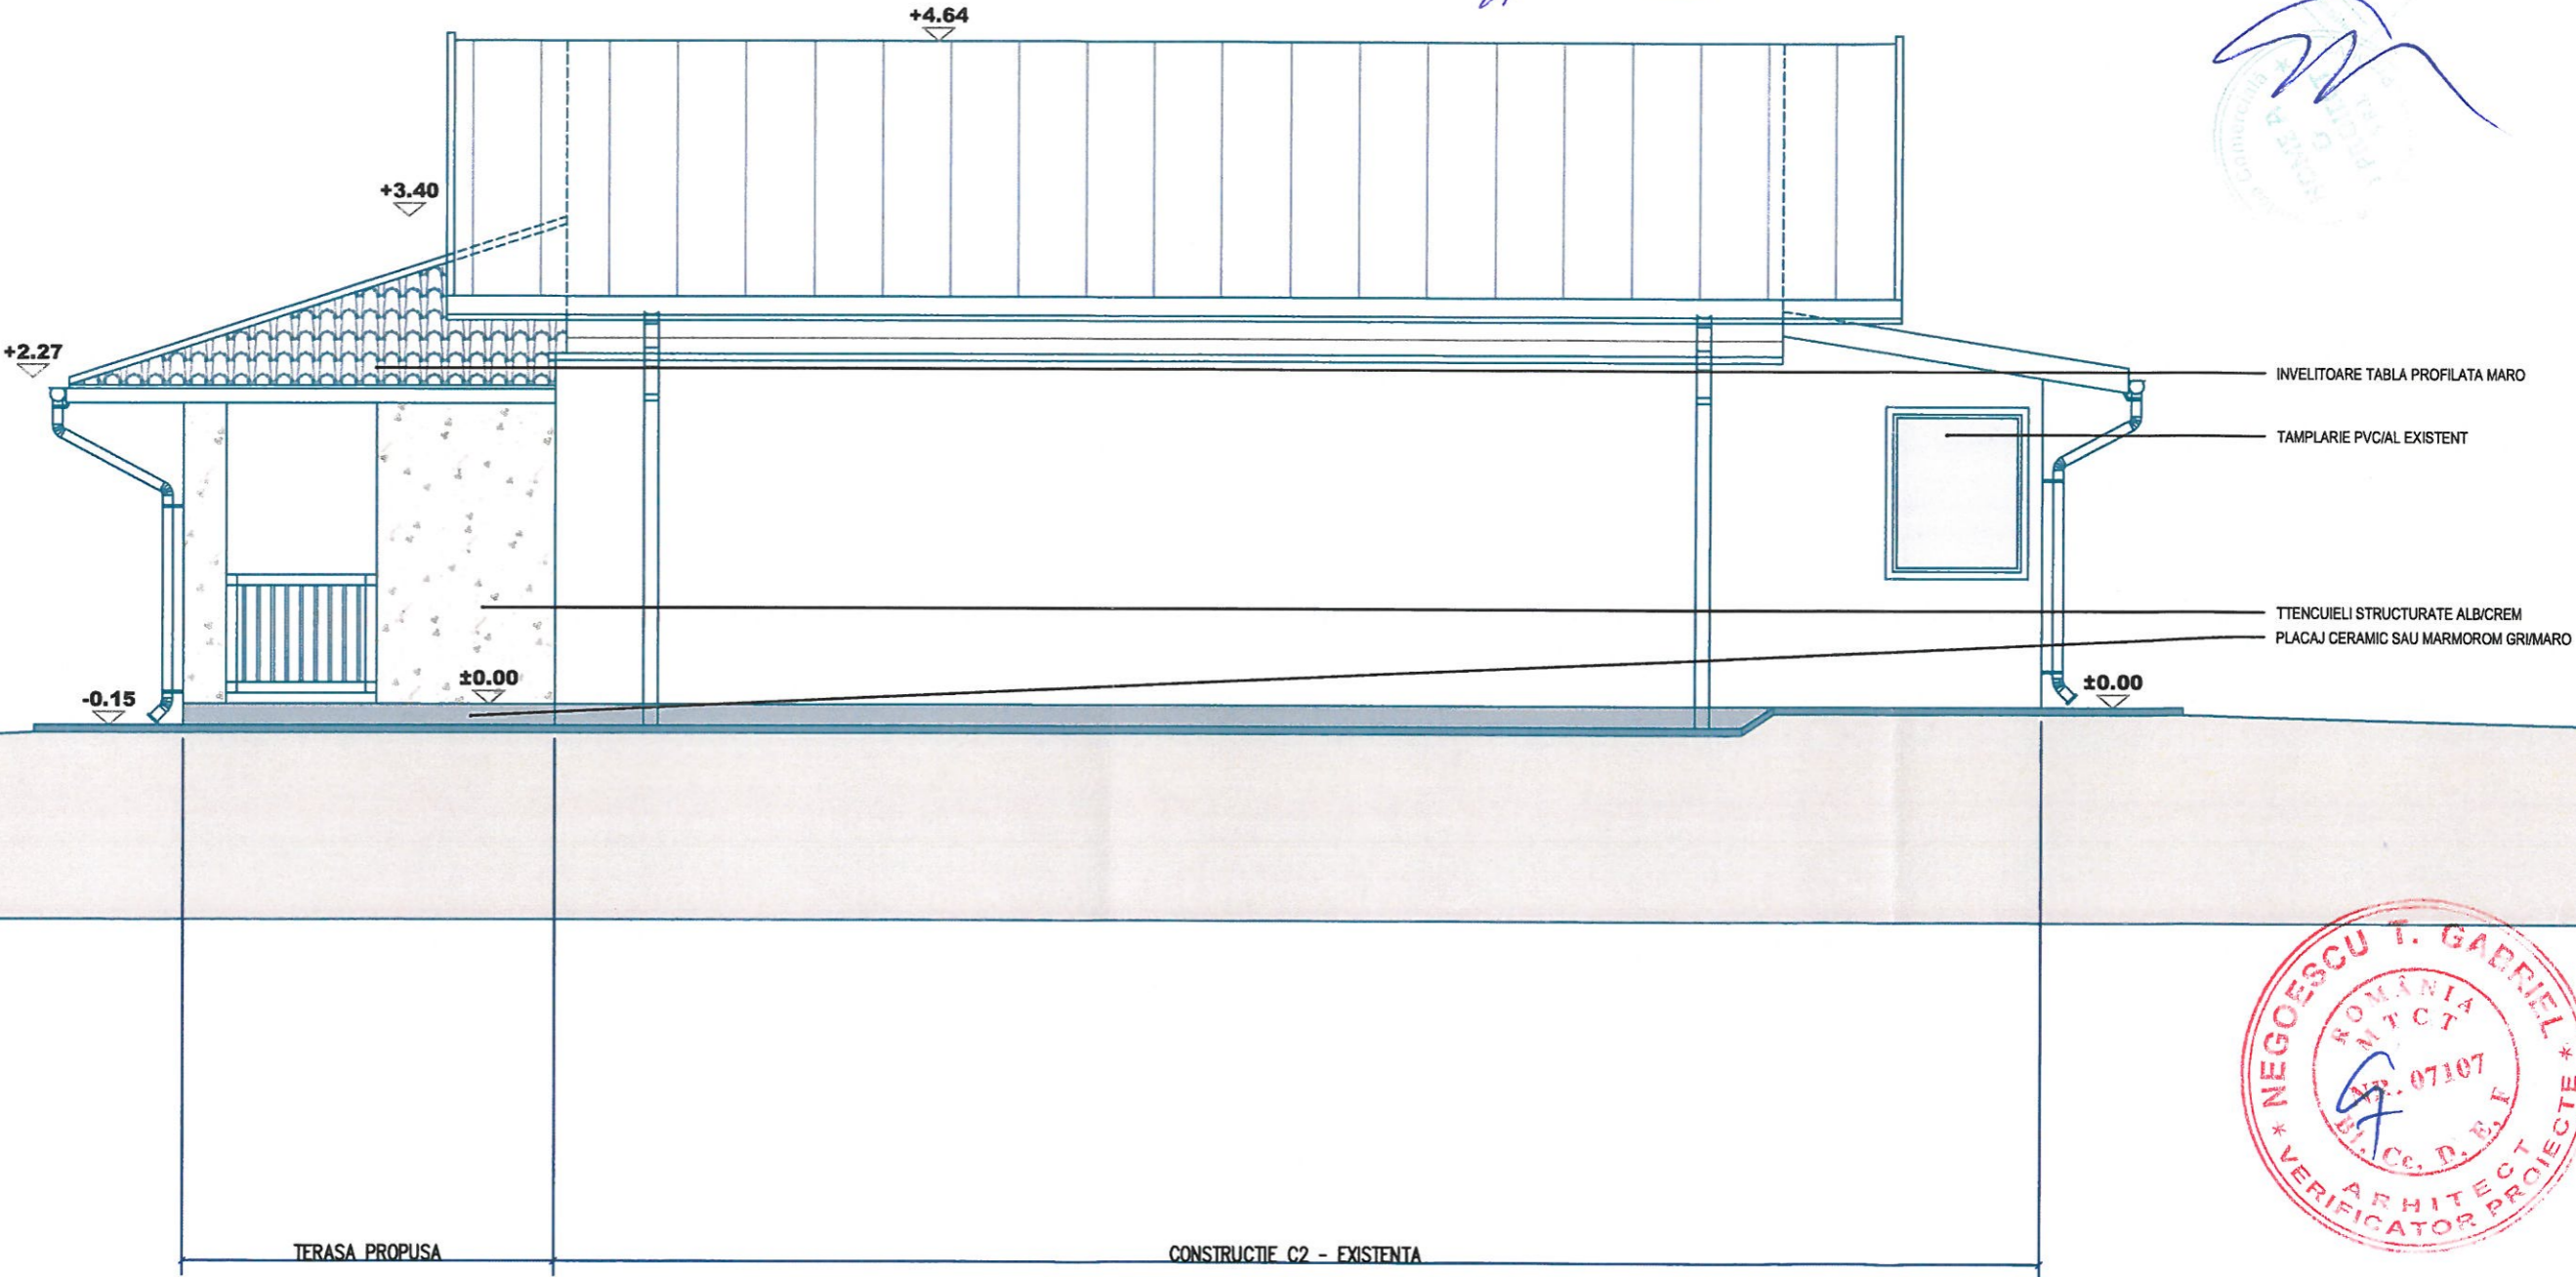

NEGOESCU T. GABRIEL
ROMANIA
ING. 07107
VERIFICATOR PROIECTE

FATADA SPRE EST - PROPUNERE
SCARA 1/50

EXPERT TEHNIC	NUMELE	SEMNTURA	A	RAPORT DE EXPERTIZA TEHNICA NR. /	
VERIFICATOR/ EXPERT	NUMELE	SEMNTURA	CERINTA	REFERAT DE VERIFICARE/RAPORT DE EXPERTIZA TEHNICA	
S.C. HOME AND PROJECT SRL NR. INREG REG COM. 329/1507/2006, CUI 1388141 Compina, str. Siretului, nr. 2, jud. Prahova, tel. fax. 0244334224 / mobil 0722121962			BENEFICIAR: TUREA ANGELICA GABRIELA AMPLASAMENT: ORASUL BREAZA, STRADA PANDURILOR, NR. 1, JUDETUL PRAHOVA		CONTRACT : 8 / 2024 PROIECT : 8 / 2024
CALITATEA ELABORATORILOR	NUMELE	SEMNTURA	SCARA 1/50	TITLU PROIECT: EXTINDERE CONSTRUCTIE C2 CU TERASA ACOPERITA	
SEF PROIECT	ARH. GEORGEI BONCIU		DATA FEBRUARIE 2024	FAZA: D.T.A.C.	
PROIECTAT	ARH. GEORGEI BONCIU			PLANSĂ :	
DESENAT	ARH. GEORGEI BONCIU			A 07	